


ŽEMĖS SKLYPO PLANAS M 1:1000

Sklypo plotas 18252 m²

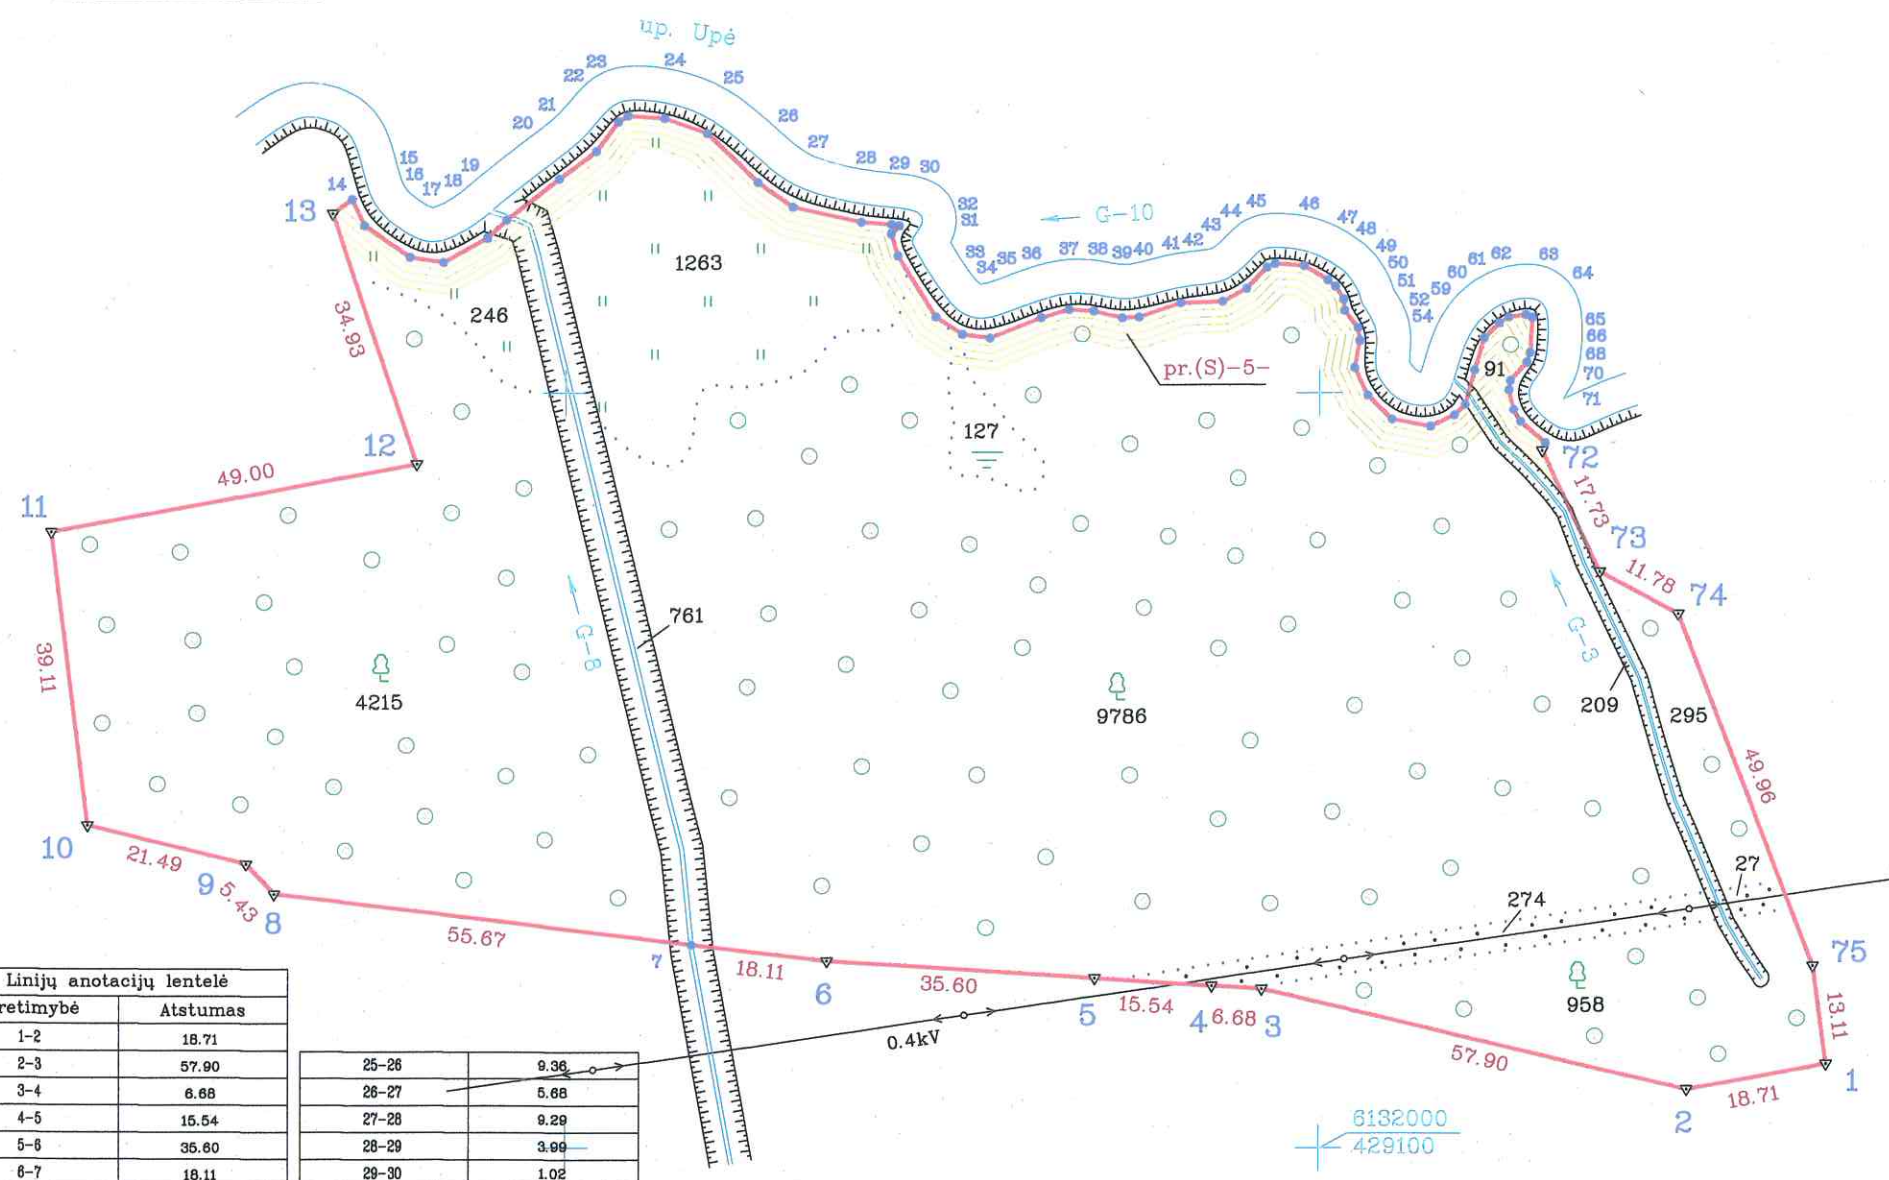

Gretimybė	Atstumas
1-2	18.71
2-3	57.90
3-4	6.88
4-5	15.54
5-6	35.60
6-7	18.11
7-8	55.67
8-9	5.43
9-10	21.49
10-11	39.11
11-12	49.00
12-13	34.93
13-14	3.19
14-15	3.83
15-16	7.29
16-17	4.49
17-18	6.84
18-19	3.49
19-20	8.95
20-21	6.08
21-22	4.89
22-23	1.51
23-24	4.88
24-25	5.99

25-26	9.36
26-27	5.68
27-28	9.29
28-29	3.99
29-30	1.02
30-31	1.52
31-32	2.99
32-33	9.54
33-34	4.24
34-35	3.65
35-36	7.27
36-37	3.90
37-38	3.34
38-39	3.68
39-40	2.22
40-41	5.86
41-42	5.54
42-43	3.65
43-44	3.90
44-45	1.18
45-46	3.84
46-47	3.87
47-48	1.36

48-49	2.01
49-50	1.50
50-51	2.94
51-52	1.70
52-53	3.64
53-54	4.07
54-55	4.53
55-56	5.18
56-57	3.53
57-58	2.00
58-59	4.74
59-60	4.45
60-61	2.78
61-62	1.50
62-63	2.30
63-64	0.91
64-65	4.68
65-66	1.34
66-67	3.25
67-68	1.27
68-69	2.67
69-70	1.83
70-71	4.34
71-72	1.09
72-73	17.73
73-74	11.78
74-75	49.96
75-1	13.11

ŽEMĖS SKLYPO RIBOS
PAŽYMĖTOS KADASTRO ŽEMĖLAPYJE
2016-10-10
VĮ Registrų centro Tauragės filialas
GIS grupės vedėja (pareigos) Birutė Jankauskienė (parašas) (vardas, pavardė)

Kadastro:	vietovė	PAUPIO	blokas	sklypas
Žemės sklypo kadastro Nr.		7 2 4 8 0 0 0 2	0152	

Gatvė, namo Nr.	proj. skl. Nr.348
Kaimas (miestelis)	PAUPIO
Seniūnija	VIDUKLĖS
Miestas (rajonas)	RASEINIŲ
Apskritis	KAUNO

Gretimybė	Gretimo žemės sklypo kadastro Nr.	Pastabos
1-2	7248/0002:109	
2-4		nepaskirta valstybinė žemė
4-5	7248/0002:25	
5-7	7248/0002:128	
7-8	7248/0002:129	
8-14		nepaskirta valstybinė žemė
14-71		VVF. upė Upė
71-74		nepaskirta valstybinė žemė
74-75-1	7248/0002:109	

Naudojamas plotas							
Privati				Valstybinė			
atskirai		bendrai		atskirai		bendrai	
ind.	m ²	ind.	m ²	ind.	m ²	ind.	m ²

Su paženklinimais vietovėje žemės sklypo ribomis, aprašytomis ... 2013 ... m. kovo mėn. 29d. žemės sklypo paženklinimo-parodymo akte, ir nustatytu plotu sutinku: Žemės savininkas (naudotojas):

(vardas, pavardė) (parašas) (data)

Nacionalinės žemės tarnybos prie ŽŪM Raseinių skyriaus vyresnysis specialistas Eugenija Misiūnienė (parašas) 2014-03-31

Suderino: sk. vedėjas JURGIS PLIESKIS (pareigos) (parašas) (vardas, pavardė) (data) 2014-03-31

UAB "Lino projektai"
Įmonės kodas 134653361
Matininko kvalifikacijos pažymėjimo Nr. 2M-M-552 tel.8(615)55077

Pareigos	Parašas	Vardas, pavardė	Data
Direktorius	[Signature]	Linas Plavinskas	2013-11-20

UAB "Lino projektai" KAUNAS A.V.