


ŽEMĖS SKLYPO PLANAS M 1:500  
 Sklypo plotas 3290 m<sup>2</sup>  
 Skl. proj. Nr. 667-6

Kadastras:	vietovė	Staškūniškio	blokas	sklypas
Žemės sklypo kadastro Nr.		3 4 6 6	0 0 0 3	7 9

Gatvė, namo Nr.	
Kaimas (miestelis)	Naujasodžio k.
Seniūnija	Kurklių
Miestas (rajonas)	Anykščių r.
Apskritis	Utenos

Gretimybė	Gretimo žemės sklypo kadastro Nr.	Pastabos
1-5	3466/0003:0052	2-5 griovio viduriu
5-7	3466/0003:0061	
7-8	3466/0003:0434	atlikti kad. matavimai
8-1		5m kelias

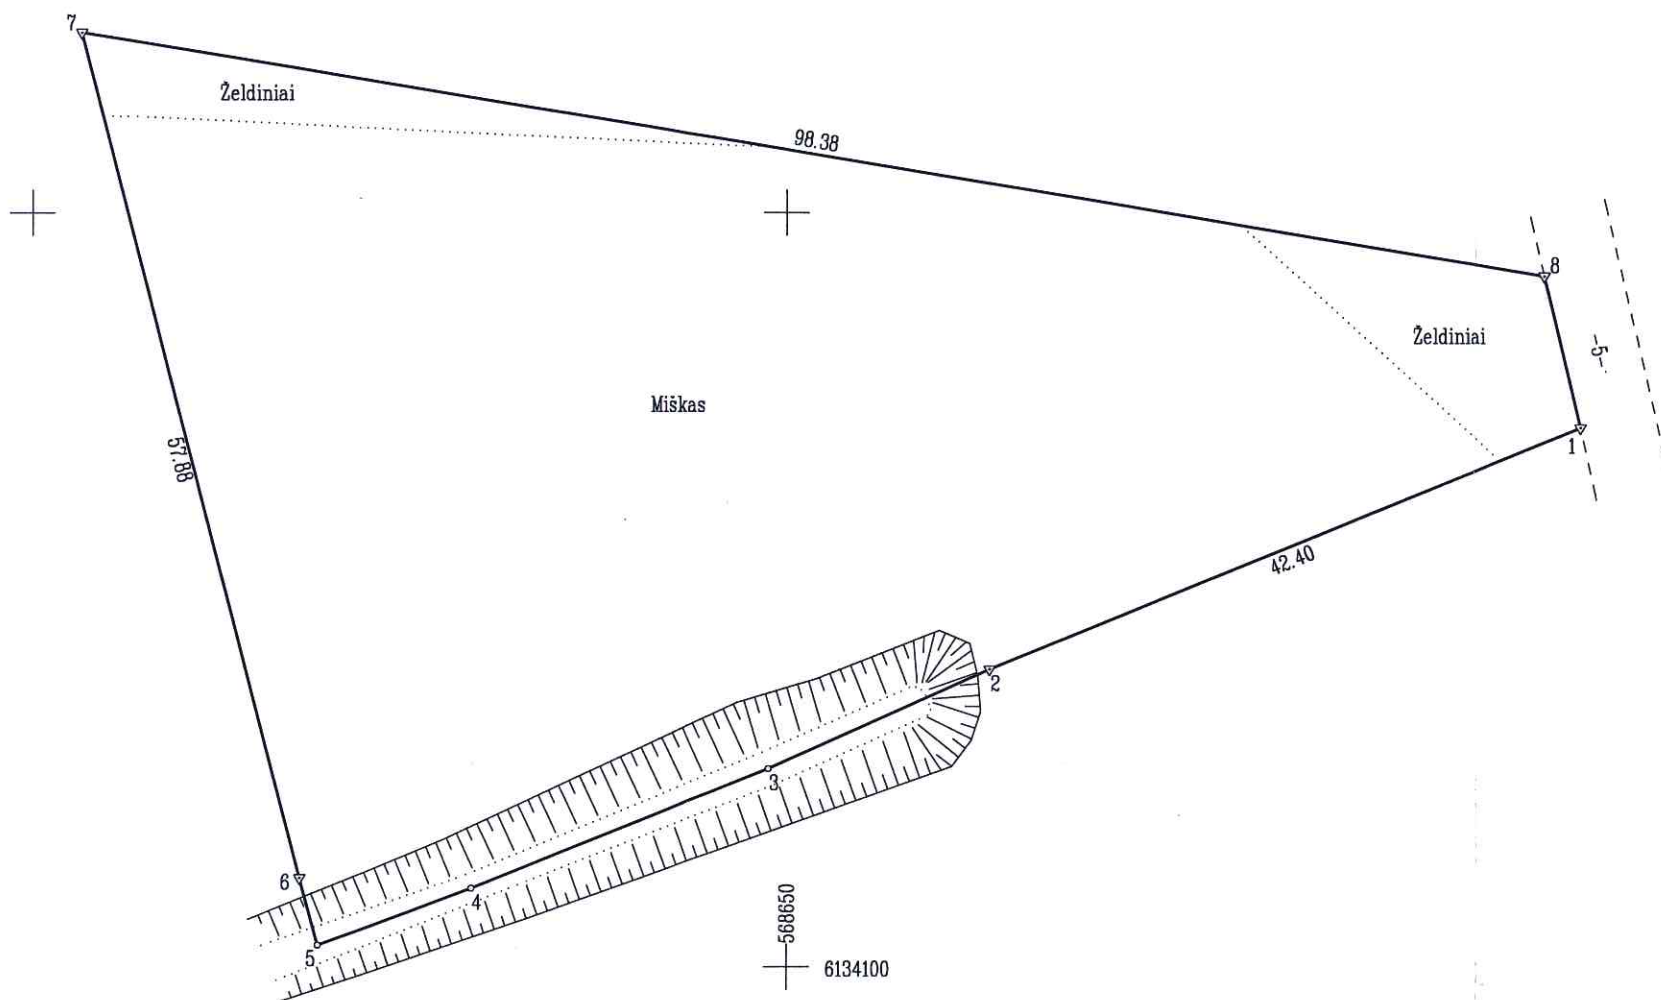

Su paženkintomis vietovėje žemės sklypo ribomis, aprašytomis . . . 2016 . . . m. rugsėjo . . . mėn. 20. d. žemės sklypo paženklinimo-parodymo akte, ir nustatytu plotu sutinku:  
 Žemės savininkas (naudotojas):

Lietuvos Respublika  
 (vardas, pavardė) . . . . .  
 (parašas) (data)

Nacionalinės žemės tarnybos prie Žemės ūkio ministerijos . . . . . Anykščių . . . . . skyrius

Patikrino: . . . . . Valdas Čenys  
 SUDERINTA: . . . . .  
 (Pareigų pavadinimas) (Parašas) (Vardas ir pavardė) (Data)

Valstybės įmonė Valstybės žemės fondas  
 Utenos žemėtvarkos ir geodezijos skyrius  
 Konstitucijos pr. 23 - 401 (A korpusas) Vilnius  
 Tel. 8 (5) 262 16 72  
 Įmonės kodas 120093212

Pareigos	Parašas	Vardas, pavardė	Data
gr. vadovas		Simonas Sabaliauskas	2016-11-29
specialistė		Justina Indrašiūtė	2016-11-24

Gretimybė	Atstumas
2-3	16.11
3-4	21.25
4-5	10.93
5-6	4.59
8-1	10.35

