


# ŽEMĖS SKLYPO PLANAS M 1:500

Sklypo plotas 5528 m<sup>2</sup>

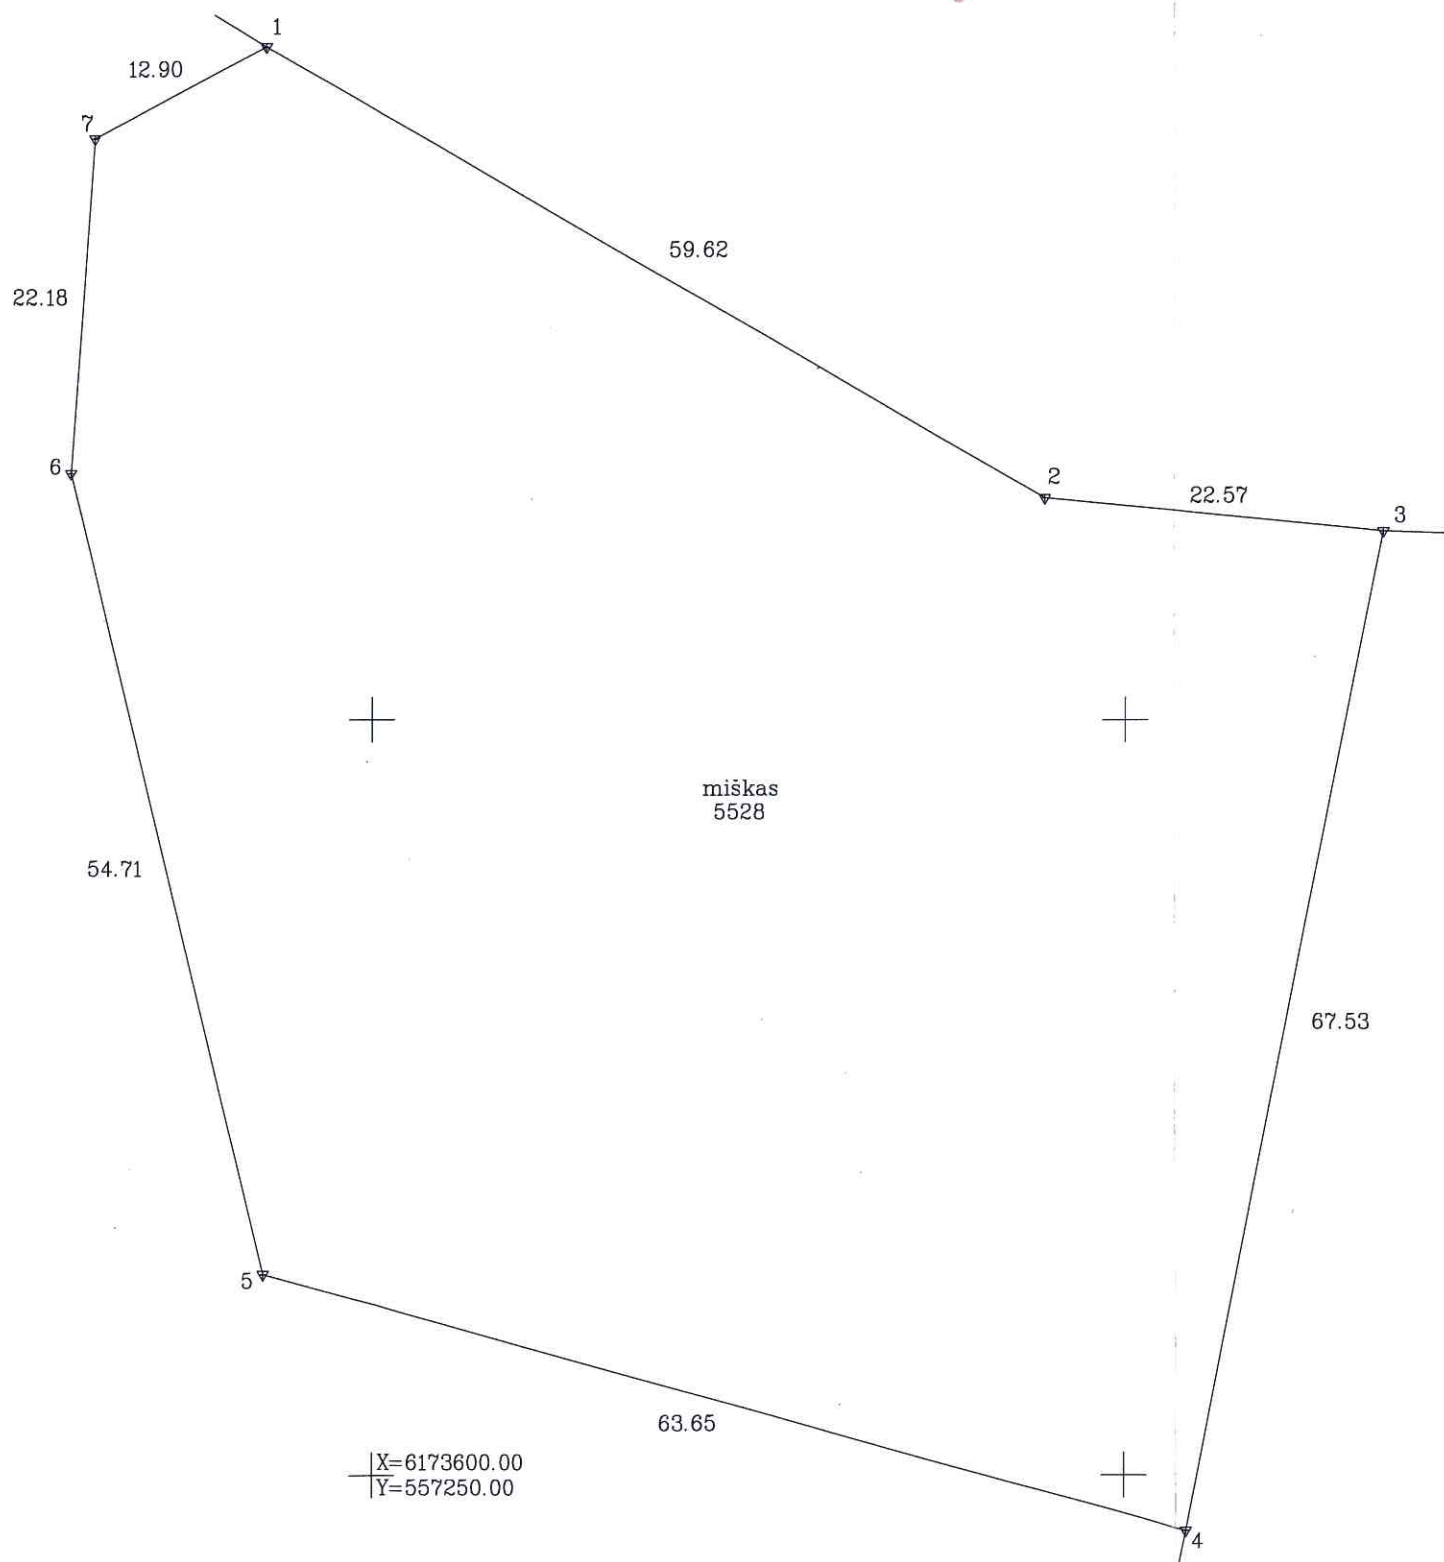

X=6173600.00  
Y=557250.00

Kadastras:	vietovė	Papilių				blokas			sklypas	
Žemės sklypo kadastro Nr.:		3	4	5	2	0	0	0	1	59

Gatvė, namo Nr.	
Kaimas (miestelis)	Skudų
Seniūnija	Viešintų
Miestas (rajonas)	Anykščių
Apkritis	Utenos

Gretimybė	Gretimo žemės sklypo kadastro Nr.	Pastabos
1-2-3	3452/0001:108	G.I.
3-4	3452/0001:227	G.I.
4-5-6-7-1	3452/0001:357	G.I.

Utenos regiono aplinkos apsaugos departamentas  
Anykščių rajono agentūros vedėjas  
**ARNOLDAS KAZAKEVIČIUS**  
2016-10-25

2016-10-19

SKLYPO RIBŲ PAŽYMĖTOS  
KADASTRO ŽEMELAPYS  
VIJ REGISTRŲ CENTRO UTENOS FILIALAS  
Vyr. specialistė 11 28



Valstybinės administracijos direktorė  
**Valerija VERŠULYTĖ**

Su paženklintomis vietovėje žemės sklypo ribomis, aprašytais 2016 m. rugsėjo mėn. 1 d. žemės sklypo paženklinimo-parodymo akte, ir nustatytu plotu sutinku:  
Žemės savininkas (naudotojas):

Lietuvos Respublika – patikėtinis Nacionalinė žemės tarnyba prie ŽŪM  
(vardas, pavardė) (parašas) (data)

Nacionalinės žemės tarnybos prie Žemės ūkio ministerijos Anykščių skyriaus specialistas  
Anykščių skyriaus skyrius  
Patikrino: Valdas Čenys  
SUDERINTA: vedėjas Dainius Petrauskas 2016-11-11  
(Pareigų pavadinimas) (Parašas) (Vardas ir pavardė) (Data)  
A.V. (jeigu reikalavimas turėti antspaudą nustatytas įstatymuose)

**VŽF** VALSTYBĖS ĮMONĖS VALSTYBĖS ŽEMĖS FONDO UTENOS ŽEMĖTVARKOS IR GEODEZIJOS SKYRIUS

Pareigos	Parašas	Vardas, pavardė	Data
Grupės vadovė	<i>Ramunė Jauciškaitė</i>	Ramunė Jauciškaitė	2016-10-25
Vyr. specialistė	<i>Zita Dikocienė</i>	Zita Dikocienė	2016-10-25
Matininko padėjėjas	<i>Martynas Šermukšnis</i>	Martynas Šermukšnis	2016-10-25

Utenos žemėtvarka ir geodezijos skyriaus vadovė **Iveta Kriščiūnaitė**  
2016-10-25

LIETUVOS RESPUBLIKA Utenos žemėtvarka ir geodezijos skyrius  
DOKUMENTAMS 1