



Žemės sklypo išdėstymo schema

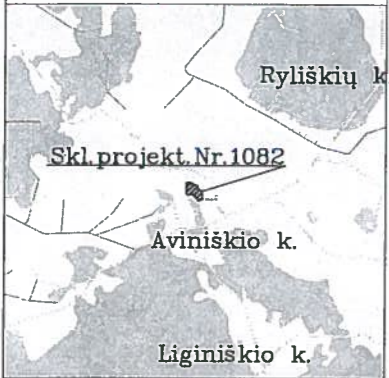

ŽEMĖS SKLYPO PLANAS M 1:500

Sklypo plotas 6006 m²

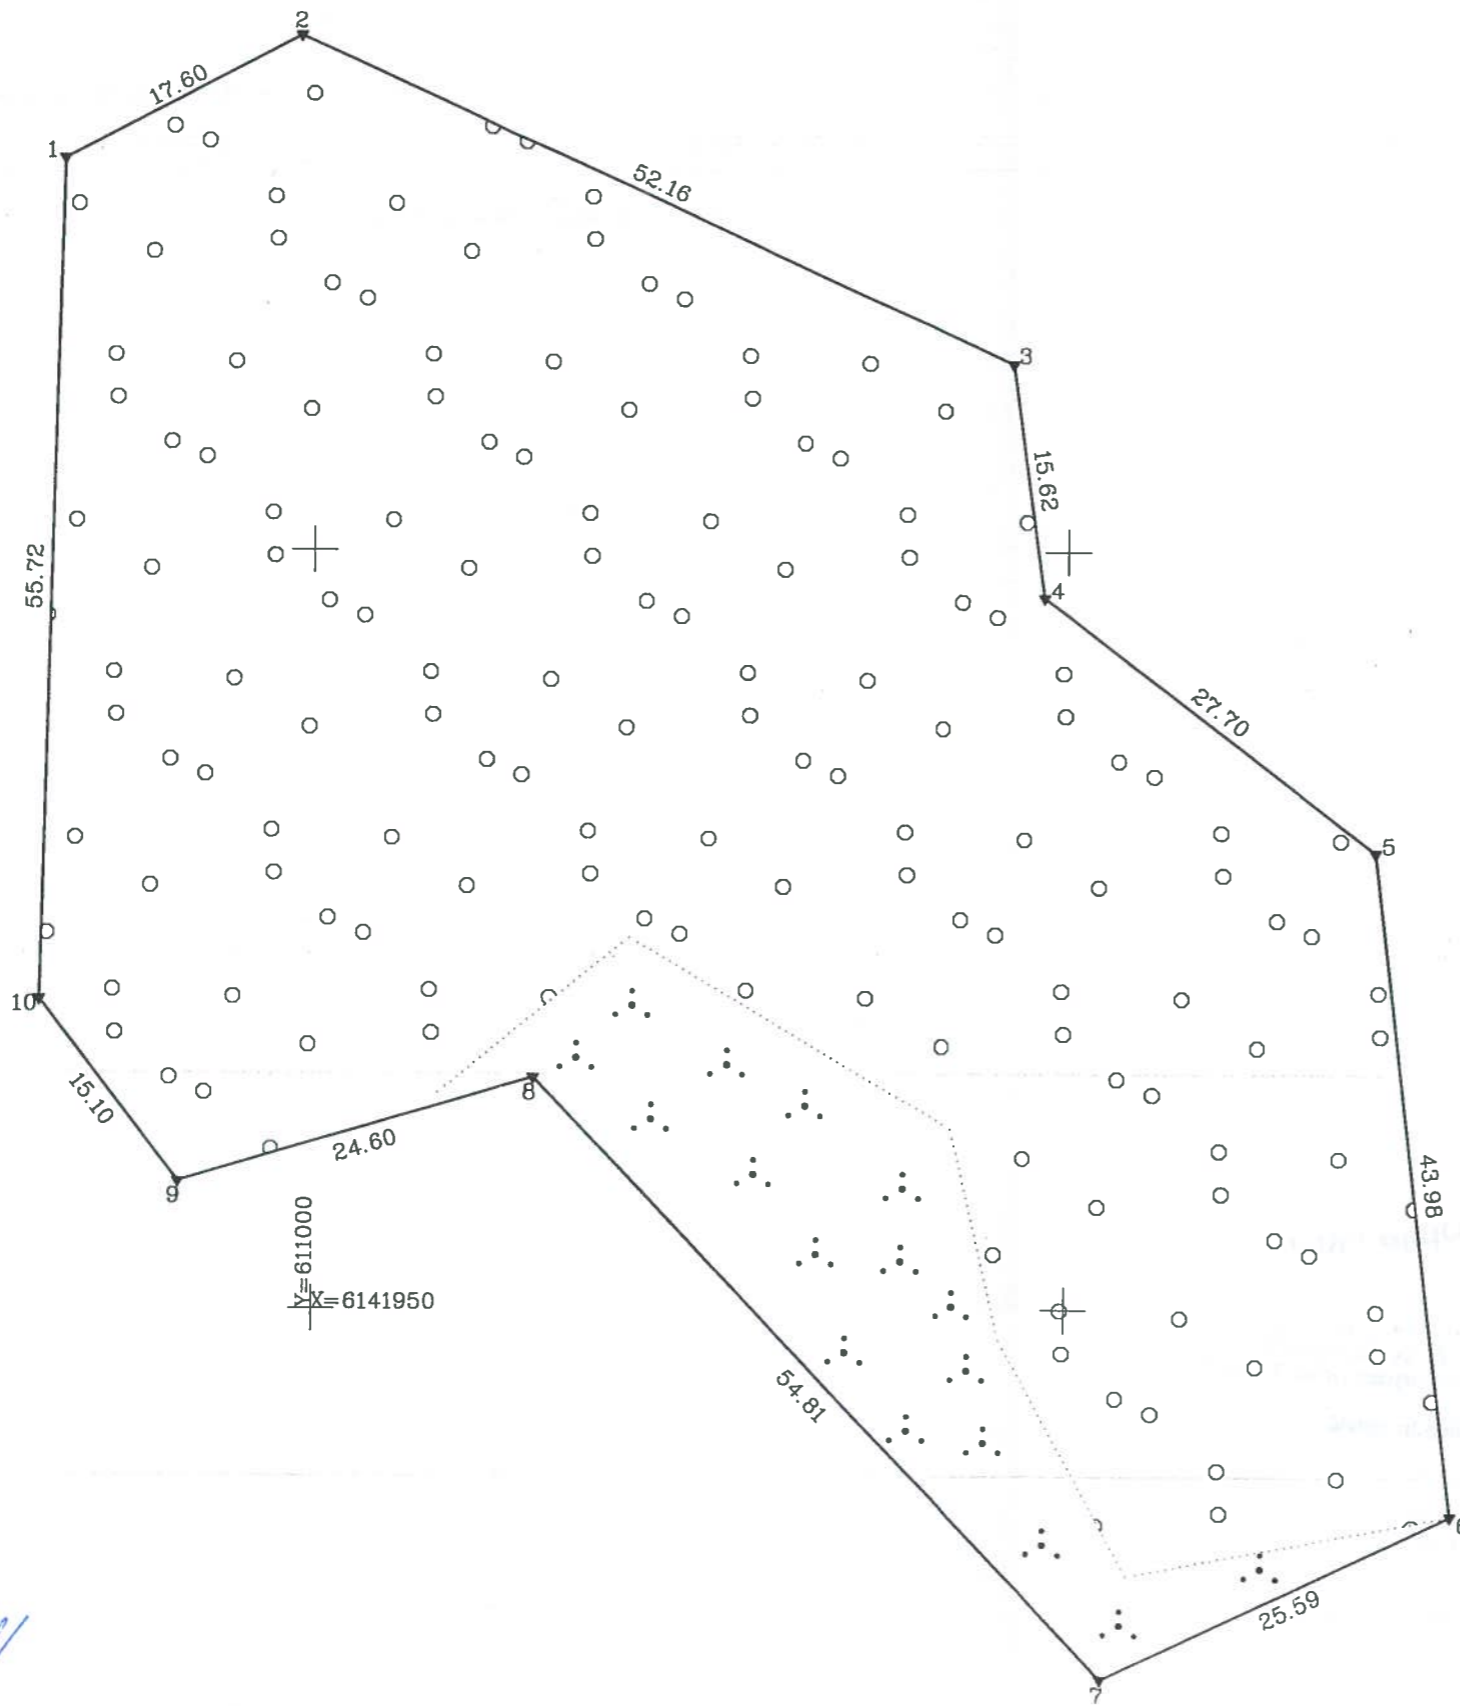

[Handwritten signature]
Kopija tikra

Kadastras:	vietovė	Kuktiškių	blokas	sklypas
	Žemės sklypo kadastro Nr: 8 2 3 0 0 0 0 6			290

Gatvė, namo Nr.	Sklyp. projekt. Nr.1082
Kaimas (miestelis)	Aviniškio k.
Seniūnija	Kuktiškių
Miestas (rajonas)	Utenos r.
Apskritis	Utenos

Gretimybė	Gretimo žemės sklypo kadastro Nr.	Pastabos
1-7		L2F
7-8	8230/0006:265	G.I.
8-10-1		L2F

SKLYPO RIBOS PAŽEIDIMAS
KADASTRO ŽEMĖLAPĖJE
VI REGISTRU CENTRO UTENOS RAJONAS
Kadastr. specialistas ekspertas: *[Signature]* 2015 m. *[Date]*

UTENOS RAJONO SAVIVALDYBĖ
Utenos rajono savivaldybės administracijos direktorius
[Signature] Jonas Slapšinskas

Su paženklintomis vietovėje žemės sklypo ribomis, aprašytomis 2015 m. sausio mėn. 27 d. žemės sklypo paženklavimo-parodymo akte, ir nustatytu plotu sutinku:
Žemės savininkas (naudotojas):

Lietuvos Respublika (parašas) (data)

Nacionalinės žemės tarnybos prie Žemės ūkio ministerijos
Utenos skyrius
Patikrino: ved. pavaduotojas *[Signature]* Raimondas Katinas 2015-03-16
SUDERINTA: vedėjas *[Signature]* Eugenijus Skardžius 2015-03-17
(Pareigų pavadinimas) (Parašas) (Vardas ir pavardė) (Data)

VALSTYBĖS ĮMONĖ VALSTYBĖS ŽEMĖS FONDAS
UTENOS ŽEMĖTVARKOS IR GEODEZIJOS SKYRIUS
KVALIFIKACIJOS PAŽYMĖJIMAS 2M-M-2013 2014-04-17
Pareigos Parašas Vardas, pavardė Data
Gr. vadovas *[Signature]* Laurynas Liudvina vičius 2015-02-17
Vyr. specialistė *[Signature]* Ramūnė Jacunskaitė 2015-02-17