



Žemės sklypo išdėstymo schema

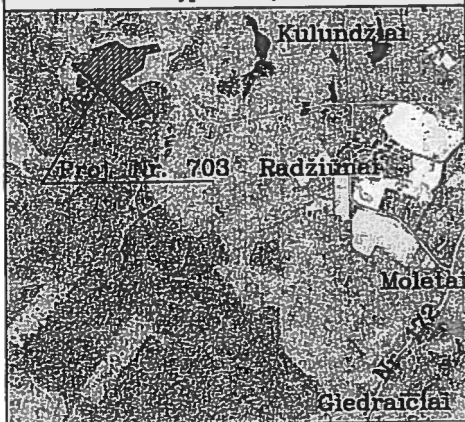

# ŽEMĖS SKLYPO PLANAS M 1:2000

Sklypo plotas 52328 m<sup>2</sup>

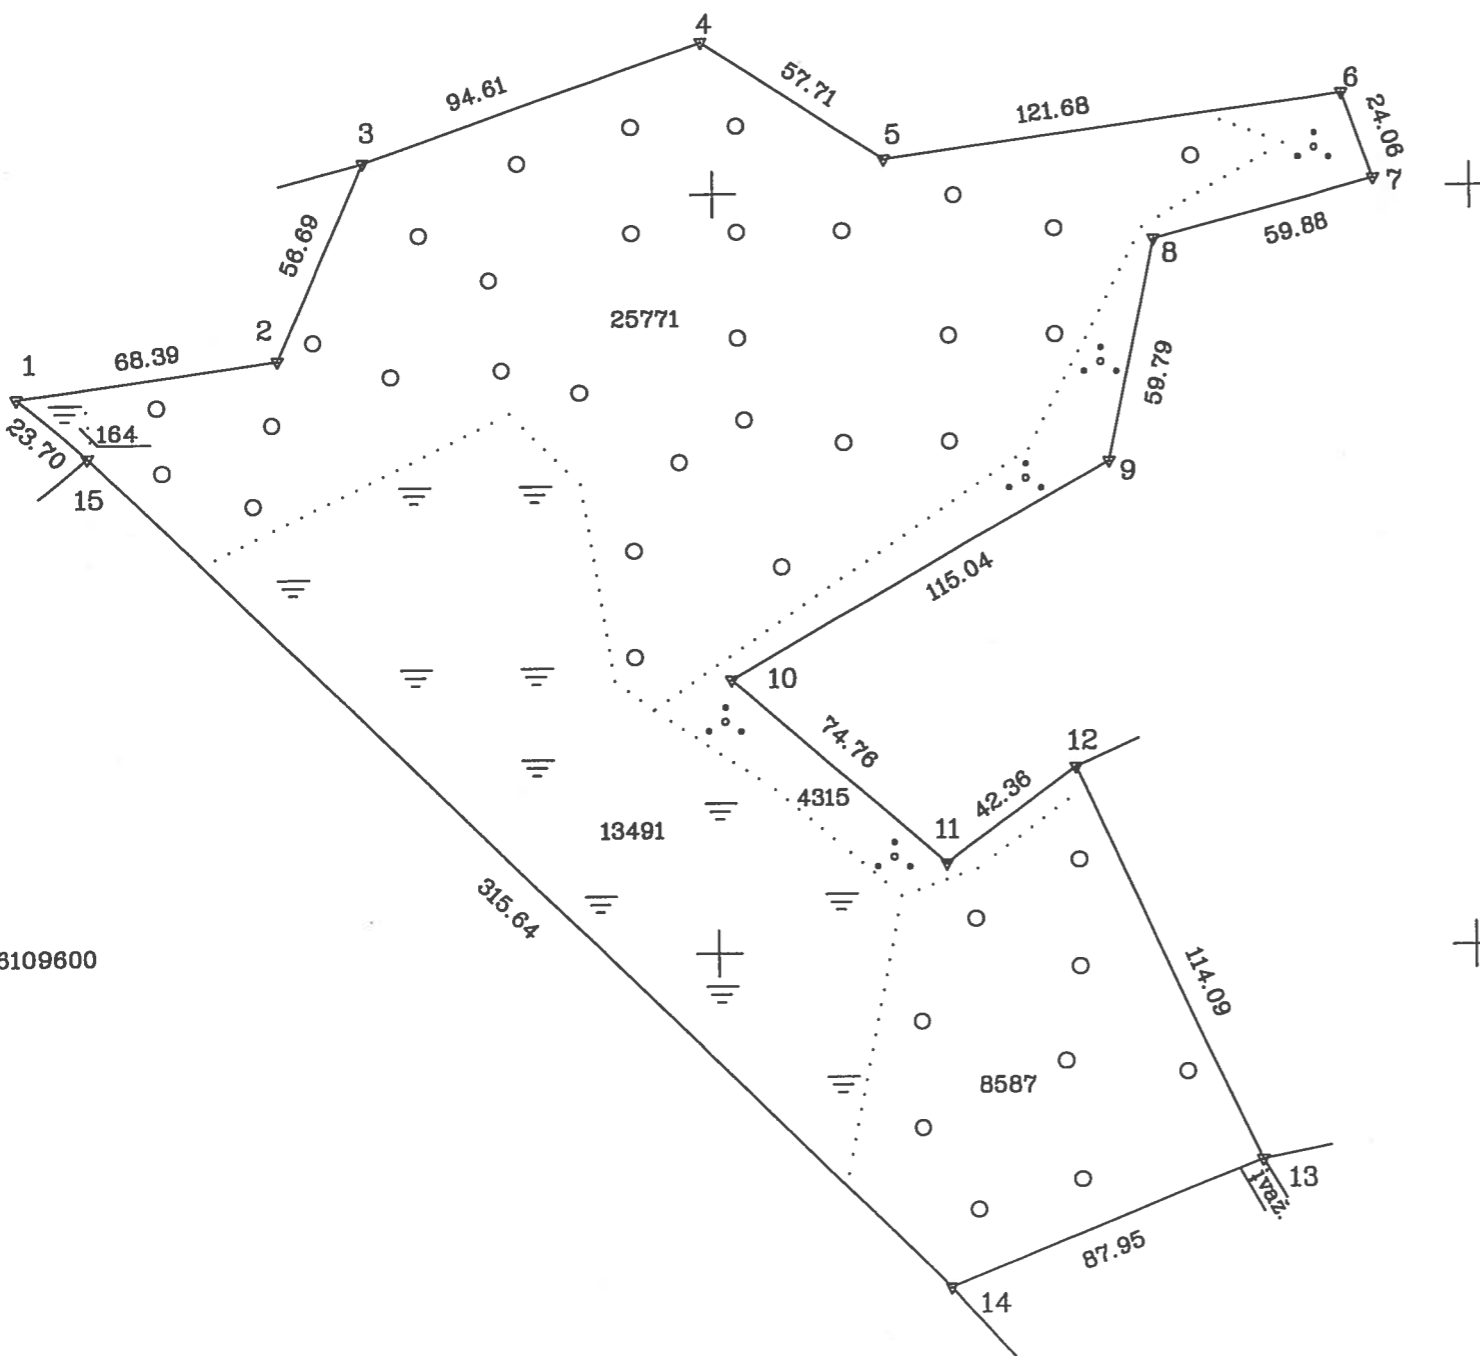

582800  
6109600

Kadastro:	vietovė	Bijūtiškiai	blokas	sklypas
		6 2 1 0 0 0 0 1		1 9 2

Gatvė, namo Nr.	
Kaimas (miestelis)	Radziūnų
Seniūnija	Giedraičių
Miestas (rajonas)	Molėtų
Apskritis	Utenos

Gretimybė	Gretimio žemės sklypo kadastro Nr.	Pastabos
1-2-3		laisvos valstybinės žemės fondas
3 -...- 12	6210/0001:167	g.l.
12-13	6210/0001:63	
13-14		laisvos valstybinės žemės fondas
14-15	6224/0004:19	g.l.
15-1		laisvos valstybinės žemės fondas

SKLYPO RIBOS PAŽYMĖTOS  
KADASTRO ŽEMĖSLAPUJE  
VI REGISTRŲ CENTRO UTENOS FILIALAS  
Vyresnioji kadastro specialistė: *[Signature]* Vita Sapolienė  
2014 m. 02 20 d.

Su paženklintomis vietovėje žemės sklypo ribomis, aprašytomis 2013 m. balandžio mėn. 16 d. žemės sklypo paženklinimo-parodymo akte, ir nustatytu plotu sutinku:  
Žemės savininkas (naudotojas):

(vardas, pavardė) ..... (parašas) ..... (data) .....

Nacionalinės žemės tarnybos prie ŽŪM  
Molėtų skyriaus  
Molėtų skyriaus vedėja *[Signature]* Vita Vilūnaitė  
Patikrino: *[Signature]* Ramūnas Maikauskas  
Suderino: skyriaus vedėja *[Signature]* Vita Vilūnaitė  
A.V.

	VALSTYBINĖ ĮMONĖ VALSTYBĖS ŽEMĖS FONDAS UTENOS ŽEMĖTVAIKOS SKYRIUS KVALIFIKACIJOS PAŽYMĖJIMAS 2M-M-377 2008-08-19		
	Pareigos	Parašas	Vardas, pavardė
Sk. viršininkas	<i>[Signature]</i>	V. Gokas	2013.05.15
Inžinierius	<i>[Signature]</i>	E. Kvedaras	2013.05.15