


Žemės sklypo išdėstymo schema

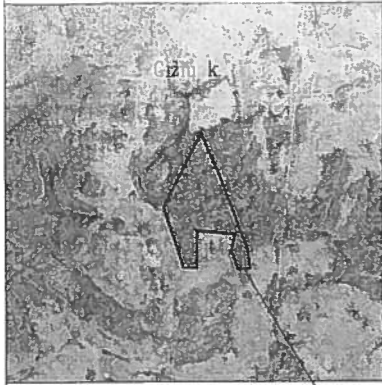


objekto vieta

ŽEMĖS SKLYPO PLANAS M 1:2000

Sklypo plotas 38088 m²

Sklypo poj nr.776-2

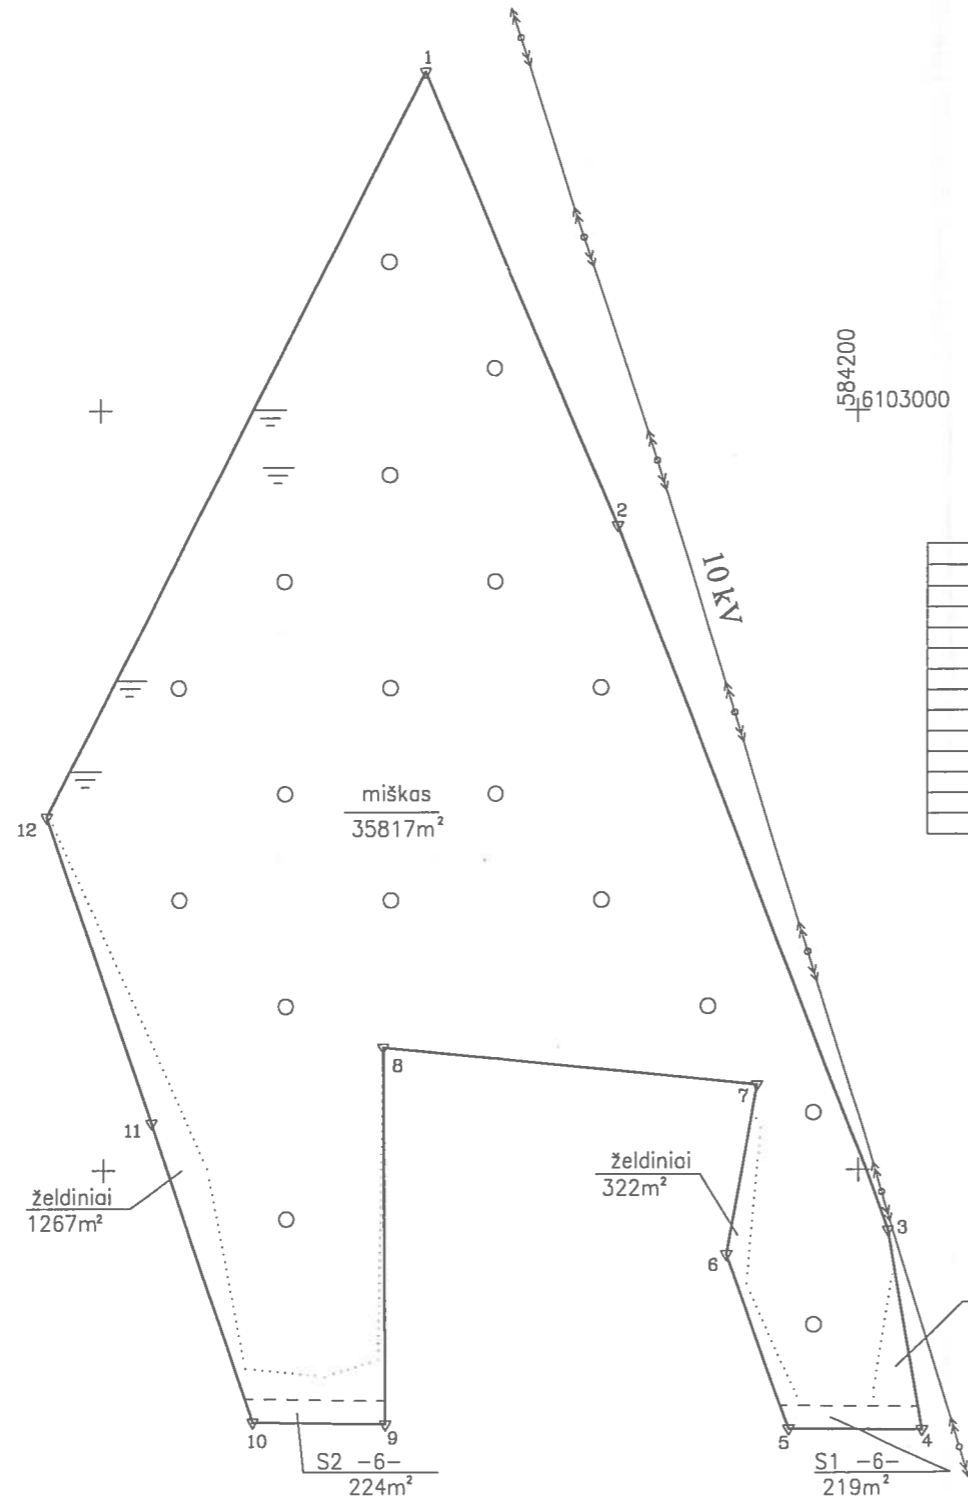

Gretimybė	Atstumas
1-2	129.73
2-3	198.78
3-4	53.80
4-5	35.31
5-6	49.13
6-7	45.53
7-8	95.76
8-9	99.50
9-10	35.27
10-11	83.55
11-12	85.13
12-1	220.36

Kadastro:	vielovė	Giedraičių	blokas	sklypas
Žemės sklypo kadastro Nr.		6 2 2 7	0 0 0 3	120

Gatvė, namo Nr.	
Kaimas (miestelis)	Gižių k.
Seniūnija	Giedraičių
Miestas (rajonas)	Molėtų r.
Apskritis	Utenos

Gretimybė	Gretimo žemės sklypo kadastro Nr.	Pastabos
1-2	622700030002	
2-3		skl. proj. nr.776-1
3-4		skl. proj.nr. 755-2
4-5	622700030059	
5-9		skl. proj. nr. 755-3
9-10	622700030059	
10-11		skl. proj. nr.759
11-12		skl. proj nr. 756
12-1		skl. proj. nr. 776-3

SKLYPO RIBŲ PAŽYMETOS
KADASTRO ŽEMĖLAPEJE
VI REGISTRŲ CENTRO UTENOS FILIALAS

Vyresnioji kadastro specialistė Jurga Vasiljevičienė
2014 m. 07 mėn. 30 d.

Su paženklintomis vietovėje žemės sklypo ribomis, aprašytomis 2013 m. 05 mėn. 07 d. žemės sklypo paženklavimo-parašymo akte, ir nustatytu plotu sutinku:

Žemės savininkas (naudotojas):
NŽT prie ŽŪM
(vardas, pavardė) (parašas) (data)

Nacionalinės žemės tarnybos prie Žemės ūkio ministerijos
skyrus vyriausiasis specialistas

Patikrino: Ramūnas Makauskas
Suderino: Nacionalinės žemės tarnybos prie ŽŪM
(pareigos) Molėtų skyriaus vedėjo pavaduotoja (vardas, pavardė) (data)

Zita Čorniauskienė 2014-05-19 A.V.

Pareigos	Parašas	Vardas, pavardė	Data
Sk.v-ko pavad.		Danutė Zvikienė	2013-10-07
Grupės vadovė		Iveta Kriščiūnaitė	2013-10-07
Vyr. specialistas		Albinas Ginaitas	2013-10-07

A.V.