


Žemės sklypo išdėstymo schema

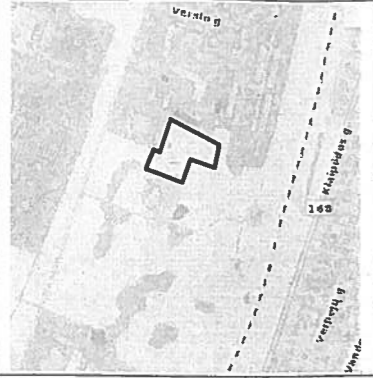

ŽEMĖS SKLYPO PLANAS M 1:1000

Sklypo plotas 11507m²

Kopija

Kadastro:	vietovė	Kretingos	blokas	sklypas
Žemės sklypo kadastro Nr.		5 6 3 4 0 0 0 4	1180	

Gatvė, namo Nr.	Tiekėjų 25D
Kaimas (miestelis)	-
Seniūnija	Kretingos
Miestas (rajonas)	Kretingos
Apskritis	Klaipėdos

Gretimybė	Gretimų žemės sklypo kadastro Nr.	Pastabos
1-4	-	Ivaziavimas, valstybinė žemė
4-7	5634/0004:50	-
7-8	-	Valstybinė žemė
8-9	-	Sklypas Nr. 1
9-1	-	Valstybinė žemė

Naudojamas plotas							
Privati				Valstybinė			
atskirai		bendrai		atskirai		bendrai	
ind.	m ²	ind.	m ²	ind.	m ²	ind.	m ²
-	-	-	-	-	11507	-	-
-	-	-	-	-	-	-	-
-	-	-	-	-	-	-	-
-	-	-	-	-	-	-	-
-	-	-	-	-	-	-	-
-	-	-	-	-	-	-	-


Su paženkintomis vietovėje žemės sklypo ribomis, aprašytomis 2017 m. balandžio mėn. 04 d. žemės sklypo paženklinimo-parodymo akte, ir nustatytu plotu sutinku:
Žemės savininkas (naudotojas):

LIETUVOS RESPUBLIKA
(vardas, pavardė)

Vedėjas: *[Signature]*
(parašas) (data)

Nacionalinės žemės ūkio tarnybos prie ŽŪM
Kretingos skyrius
Valdas Daugėla 2017-05-15
Patikrino: vyr. specialistė
Suderino: vedėjas (pareigos) Dalius Vitkus (pareigos) Danutė Grudzinskienė

[Circular Stamp: Kretingos skyrius]

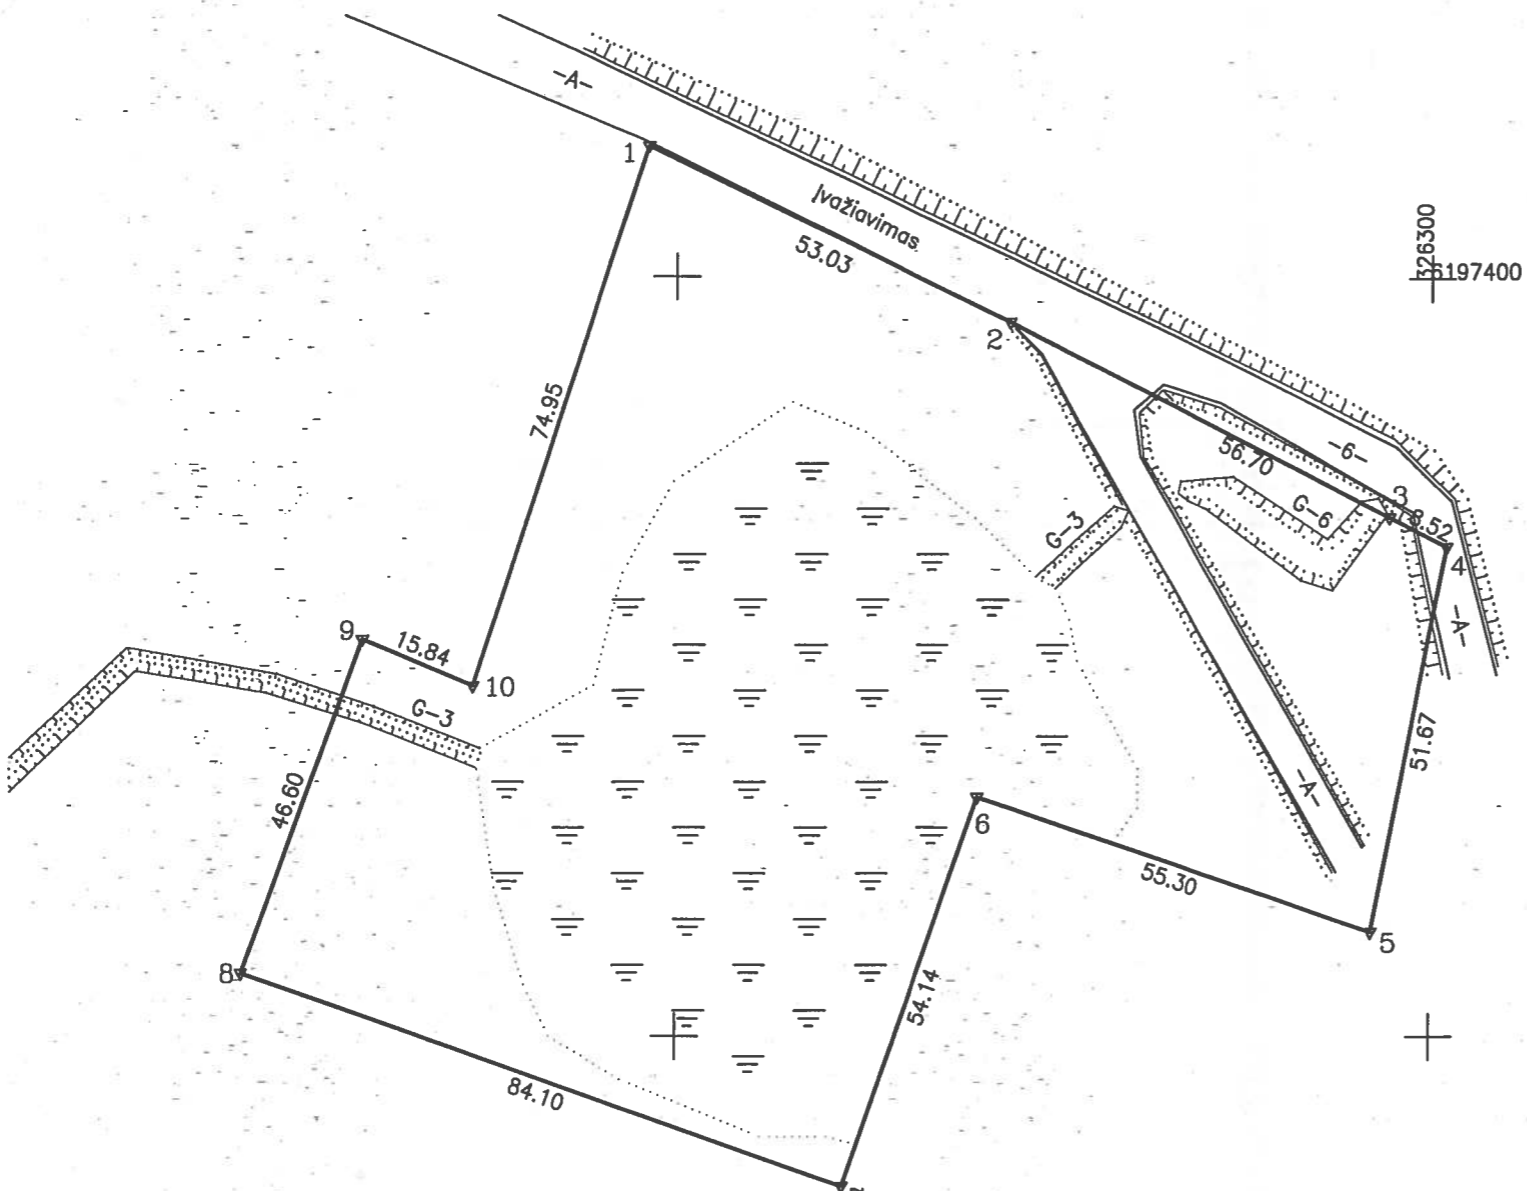

ŽEMĖS SKLYPO RIBOS
PAŽYMETOS KADASTRO ŽEMĖLAPYJE
2017-08-07
Lina Rimkuvienė
Vyresnioji registratorė

VŽF VALSTYBĖS ĮMONĖ VALSTYBĖS ŽEMĖS FONDAS
KLAIPĖDOS ŽEMĖTVARKOS IR GEODEZIJOS SKYRIUS
LICENCIJOS NR. G-814-(40)-ISD/07A/2008.09.25

Pareigos: Specialistas
Parašas: Edvardas Liebus
Vardas, pavardė: Edvardas Liebus

[Circular Stamp: Valstybės įmonė Valstybės žemės fondas]