


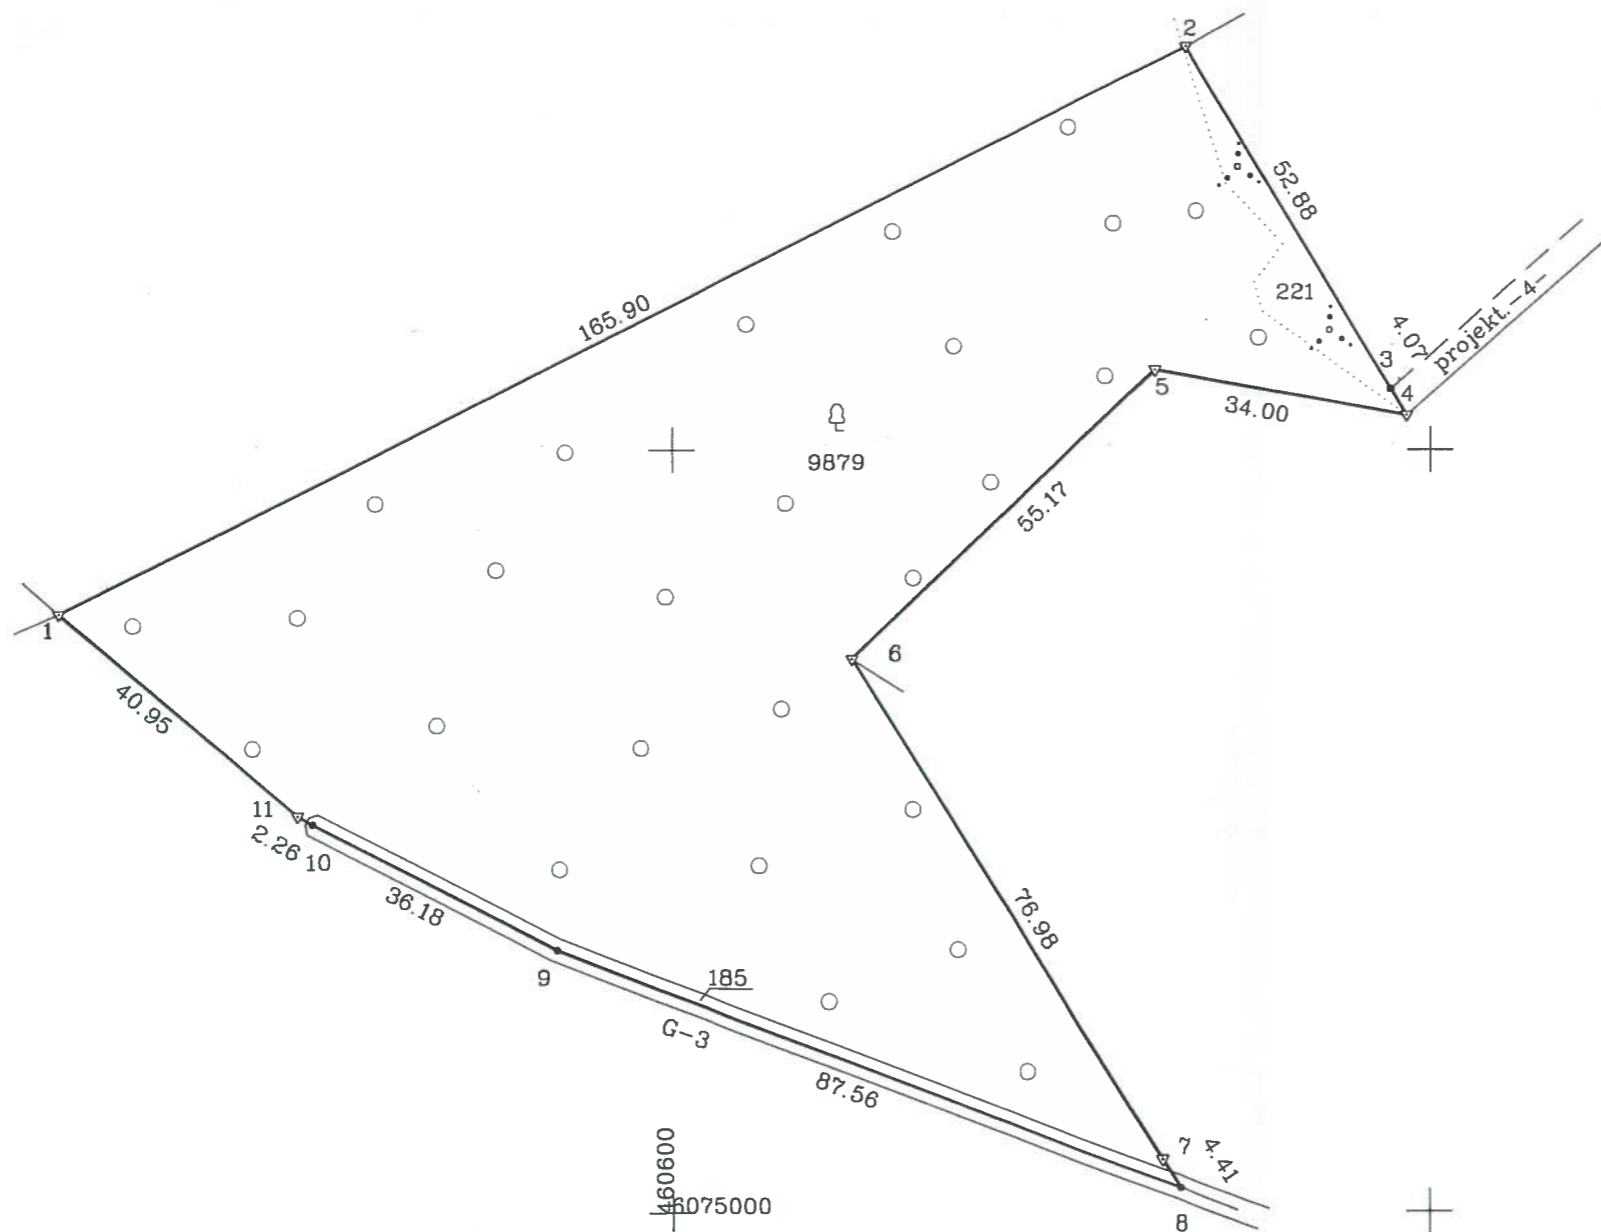

ŽEMĖS SKLYPO PLANAS M 1:1000

Sklypo plotas 10285 m²



Kadastro:	vietovė	Būda	blokas	sklypas
Žemės sklypo kadastro Nr.			8 4 1 5 0 0 0 3	17 1
Gatvė, namo Nr.	Skł. Nr. 440			
Kaimas (miestelis)	Pilypų			
Seniūnija	Jankų			
Miestas (rajonas)	Kazlų Rūdos sav.			
Apskritis	Marijampolės			
Gretimybė	Gretimio žemės sklypo kadastro Nr.	Pastabos		
1-2	8415/0003:73			
2-3		Valstybinė žemė		
3-4		Jankų sen.(kelias)		
4-5-6	8415/0003:84			
6-7-8-9-10-11-1		Valstybinė žemė		

SKLYPO RIBOS PAŽYMĖTOS KADASTRO ŽEMĖLAPYJE
 ○ VI REGISTRŲ CENTRAS MARIJAMPOLĖS FILIALAS
 2013.10.10 Vyresnioji kadastro specialistė
 Kristina Briaukaitė
 Pareiḡos vardas pavardė

Su paḡenklintomis vietovėje žemės sklypo ribomis, aprašytomis 2013 . . . m. . . . 04 . . . mėn. 11 d. žemės sklypo paḡenklinimo-parodymo akte, ir nustatytu plotu sutinku:
 Žemės savininkas (naudotojas):

Lietuvos Respublika
 (vardas, pavardė) (parašas) (data)

Nacionalinės žemės tarnybos prie Žemės ūkio ministerijos
 Marijampolės, Kazlų Rūdos ir Kalvarijos skyrius
 Patikrino: 2013-12-11
 Suderino: 2013-12-11
 (pareiḡos) (parašas) (vardas, pavardė) (data)
 Rolandas Andzelis

Kopija tikra
 Marijampolės, Kazlų Rūdos ir Kalvarijos skyriaus vyriausioji specialistė
 Loreta Krupavičienė



SUDERINTA
 Vyresnioji kadastro specialistė
 Kristina Briaukaitė
 2013 06 24
 (pareiḡos) (parašas) (data)

VALSTYBĖS ĮMONE
 VALSTYBĖS ŽEMĖS FONDAS
 KAUNO GEODEZIJOS IR KARTOGRAFIJOS SKYRIUS
 LICENCIJA NR. G-814-(40) IŠD. 2008 09 25

Pareiḡos	Parašas	Vardas, pavardė	Data
Sk. viršininkas	<i>[Signature]</i>	Antanas Bacevičius	2013.04.22
Vyresn. inž.	<i>[Signature]</i>	Aivaras Grasmanas	2013.04.22

A.V.