



Žemės sklypo išdėstymo schema

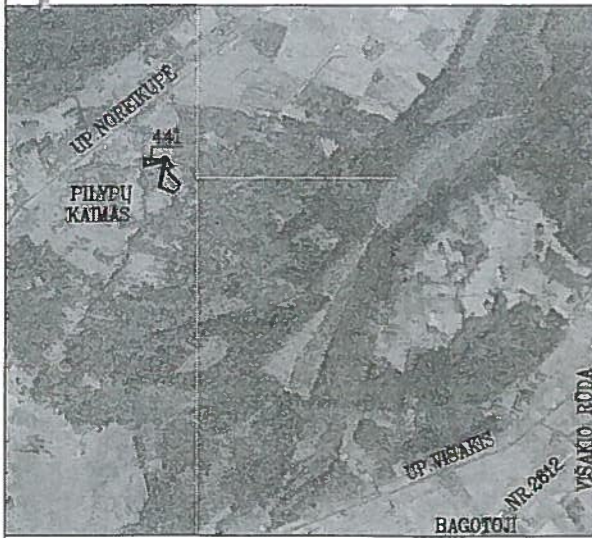

# ŽEMĖS SKLYPO PLANAS M 1:1000

Sklypo plotas 11943 m<sup>2</sup>

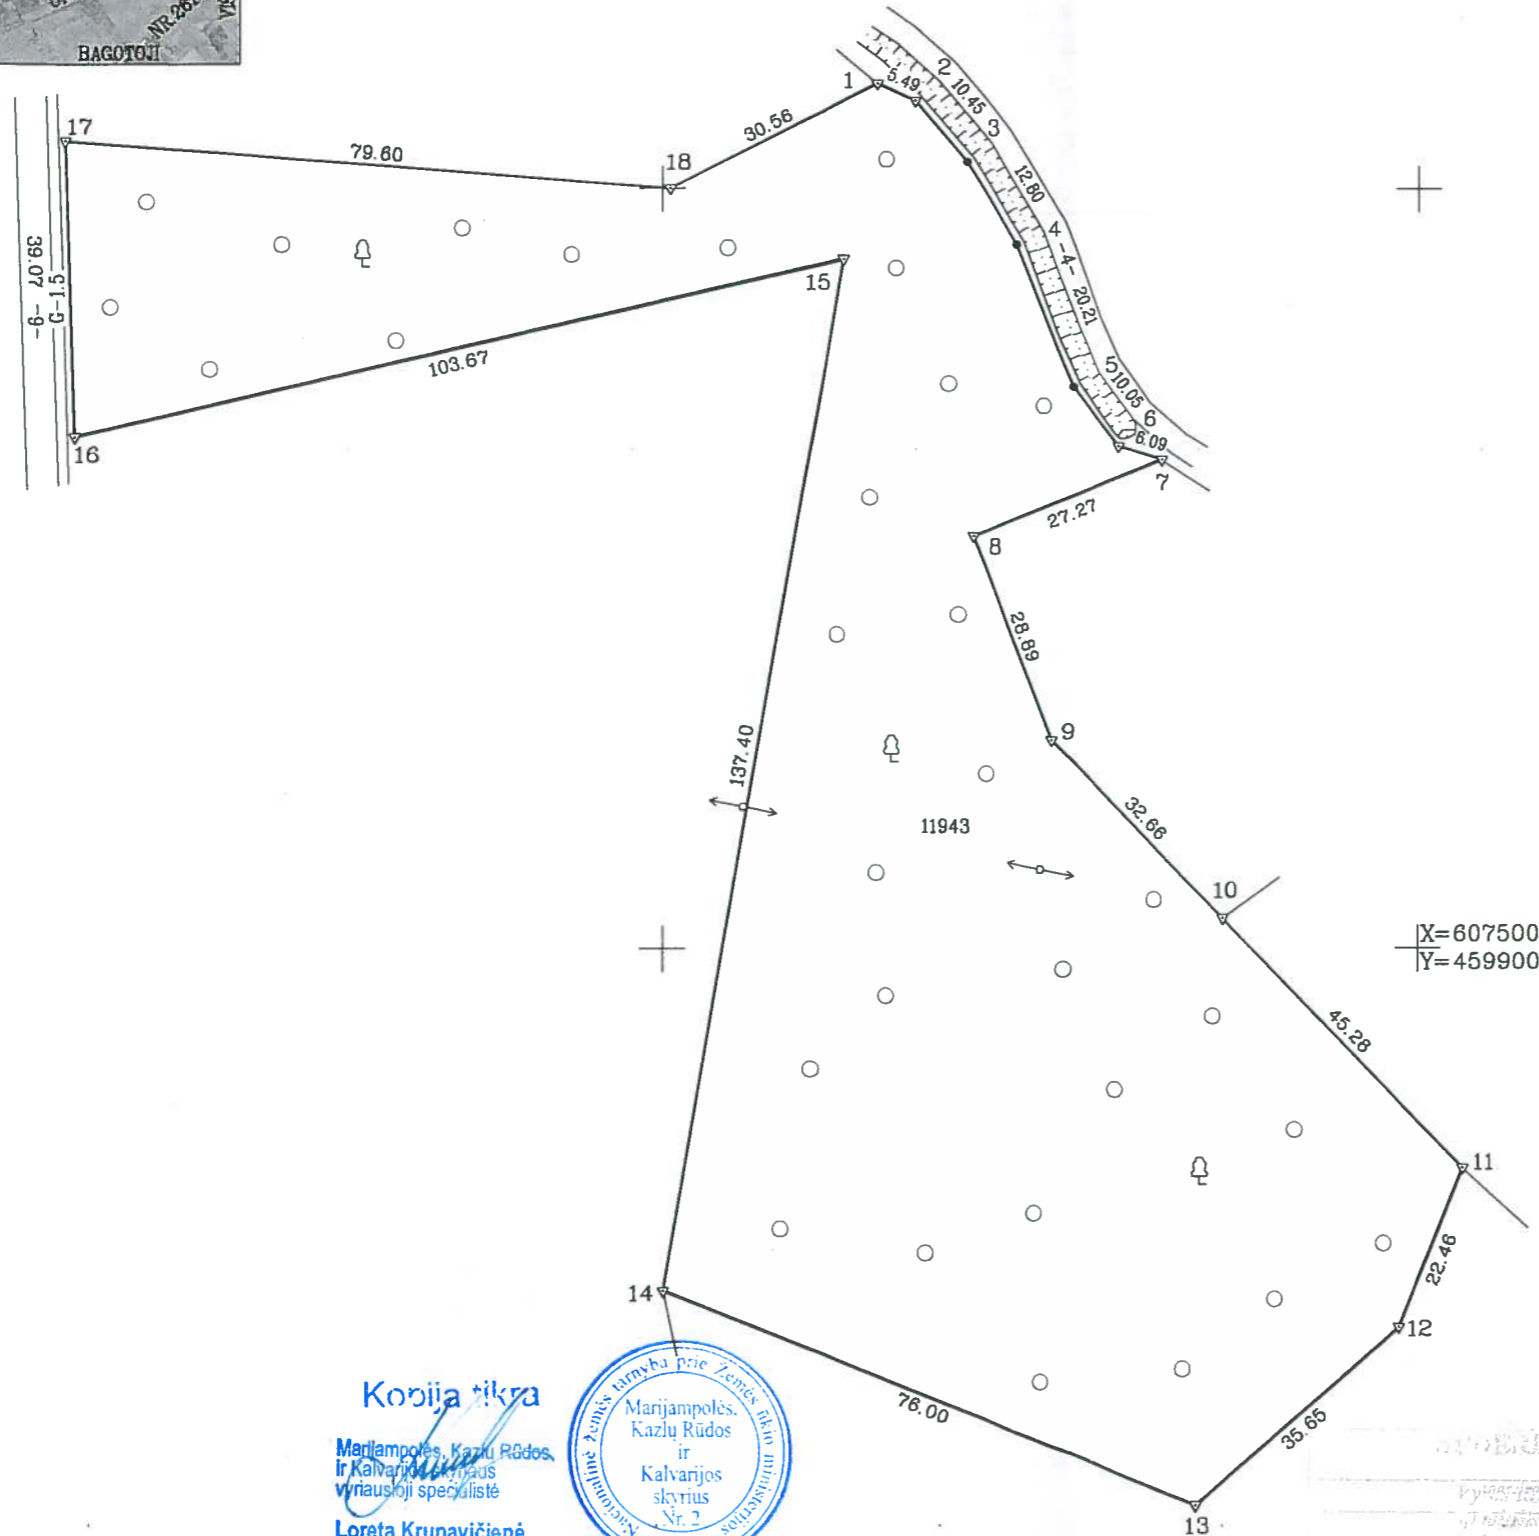

Kadastras:	vietovė	Būdos	blokas	sklypas
Žemės sklypo kadastro Nr.		8 4 1 5 0 0 0 3	175	

Gatvė, namo Nr.	Sklypas Nr.441
Kaimas	Pilypų
Seniūnija	Jankų
Savivaldybė	Kazių Rūdos
Apskritis	Marijampolės

Gretimybė	Gretimo žemės sklypo kadastro Nr.	
1-...7		Jankų seniūnija (kelias)
7-8-9-10	8415/0003:150	
10-11	8415/0003:125	
11-12-13-14	8415/0003:151	
14-15-16	8415/0003:13	
16-17		Jankų seniūnija (kelias)
17-18-1	8415/0003:149	

SKLYPO RIBOS PAŽYMĖTOS KADASTRO ŽEMĖLAPYJE  
 VĮ REGISTRŲ CENTRAS MARIJAMPOLĖS FILIALAS  
 2004-10-10 Vyresnioji kadastro specialistė  
 Kristina Briaukajė  
 Pareigos vardas pavardė parašas

Su paženklintomis vietovėje žemės sklypo ribomis, aprašytomis 2013 m. 04 mėn. 11 d. žemės sklypo paženklinimo-parodymo akte, ir nustatytu plotu sutinku:  
 Žemės savininkas (naudotojas):  
 Lietuvos Respublika  
 (vardas, pavardė) (parašas) (data)

Nacionalinės žemės tarnybos prie ŽŪM  
 Nacionalinės žemės tarnybos prie Žemės ūkio ministerijos  
 Marijampolės Kazių Rūdos ir Kalvarijos skyrius  
 Patikrino: Algirdas Sinickas  
 Suderino: (parašas)  
 2013-11-21  
 Nacionalinės žemės tarnybos prie Žemės ūkio ministerijos  
 Marijampolės Kazių Rūdos ir Kalvarijos skyrius  
 (vardas, pavardė) (parašas)  
 Rolandas Andzalius

Konija tikra  
 Marijampolės, Kazių Rūdos,  
 ir Kalvarijos skyrius  
 Vyriausioji specialistė  
 Loreta Krupavičienė



VALSTYBĖS ĮMONĖ VALSTYBĖS ŽEMĖS FONDAS KAUNO GEODEZIJOS IR KARTOGRAFIJOS SKYRIUS			
VZF	Pareigos	Parašas	Vardas, pavardė
	Sk. viršininkas	(parašas)	Antanas Bacevičius Metlauko kral. pat. 2008-05-07 Nr. 24-M-09
	Inžinierius	(parašas)	Dainius Budrys Metlauko kral. pat. 2008-05-07 Nr. 24-M-07
			Data
			2013 06 18
			2013 04 19