



ŽEMĖS SKLYPO PLANAS M 1:500

Sklypo plotas 996 m²

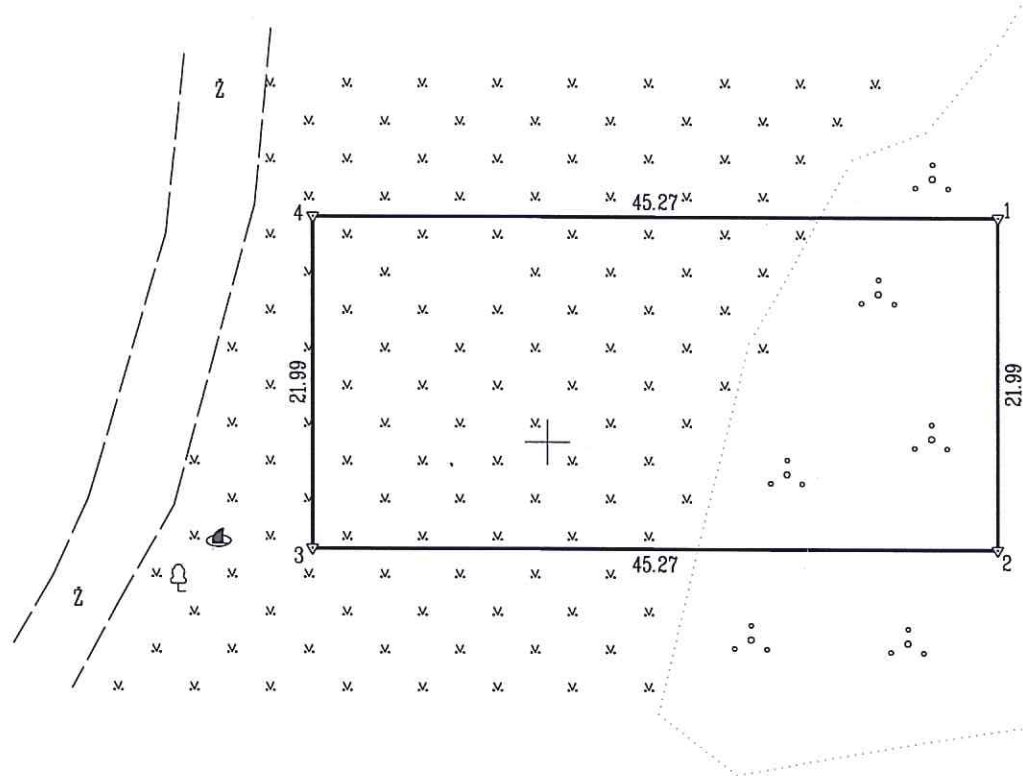

Remontininkų g-vė (projektuojama)

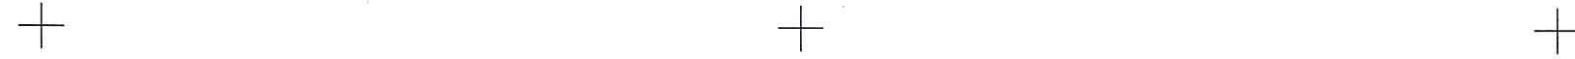

6167850.00
434500.00

Palikuvo
Kelmės rajono savivaldybės administracijos
Kraštotvarkos, paveldosaugos ir statybos
skyriaus vyriausioji specialistė
Virginija Kneičienė
2016-06-09

ŽEMĖS SKLYPO RIBOS
PAŽYMĖTOS KADASTRO ŽEMĖLAPYJE
2016-07-04
VI Registrų centro Šiaulių filialas
Kadastro specialistė ekspertė
Ina Katkienė
(pareigos) (parašas) (vardas, pavardė)

SUDERINTA:
542210810
(parašas)

Ina Katkienė
(parašas) Inžinierė operatorė

(vardas, pavardė)
2006 m. EP mėn. 20 d.



| | | | | |
|---------------------------|---------|-----------------|--------|---------|
| Kadastro: | vietovė | Kelmė | blokas | sklypas |
| Zemės sklypo kadastro Nr. | | 5 4 2 2 0 0 1 0 | 0032 | |

| | |
|--------------------|-------------------|
| Galvė, namo Nr. | Remontininkų g. 5 |
| Kaimas (miestelis) | Kelmė |
| Seniūnija | Kelmės |
| Miestas (rajonas) | Kelmės |
| Apskritis | Šiaulių |

| Gretimybė | Gretimo žemės sklypo kadastro Nr. | Pastabos |
|-----------|-----------------------------------|-----------------------------------|
| 1-2 | | Remontininkų g-vė (projektuojama) |
| 2-3 | | Nepriklausomybės g. 61 |
| 3-4 | | VZF |
| 4-1 | | Remontininkų g. 3 |

| Naudojamas plotas | | | | | | | |
|-------------------|----------------|---------|----------------|------------|----------------|---------|----------------|
| Privati | | | | Valstybinė | | | |
| atskirai | | bendrai | | atskirai | | bendrai | |
| ind. | m ² | ind. | m ² | ind. | m ² | ind. | m ² |
| | | | | | 996 | | |

Su paženklintomis vietovėje žemės sklypo ribomis, aprašytomis . . . 2006 . . . m.
. . . 09 . . . mėn. . . d. žemės sklypo paženklinimo-parodymo akte, ir nustatytu plotu sutinku:
Žemės savininkas (naudotojas):

KELMĖS RAJONO SAVIVALDYBĖS TARYBA
(vardas, pavardė) *Irena Sirusienė* (parašas) 2016-06-13 (data)

Šiaulių apskrities viršininko administracijos žemės tvarkymo departamento
Kelmės miesto (rajon) žemėtvarkos skyriaus vedėjas *Arvydas Zukauskas*
Suderino: Raimonda Parnarauskienė
Patikrino: Stasys Kaupys
(pareigos) (parašas) (vardas, pavardė) (data) 2016-06-14

ALTAGIS
LICENCIJOS Nr.91G-541 IŠDUOTA 2003-09-24

| Pareigos | Parašas | Vardas, pavardė | Data |
|-------------|-----------------------------|----------------------|---------|
| Direktorius | <i>Albinas Tamošiūnas</i> | Albinas Tamošiūnas | 2006-09 |
| Vykdytojas | <i>Gvidas Šceponavičius</i> | Gvidas Šceponavičius | 2006-09 |

UAB "ALTAGIS" ŠIAULIAI