


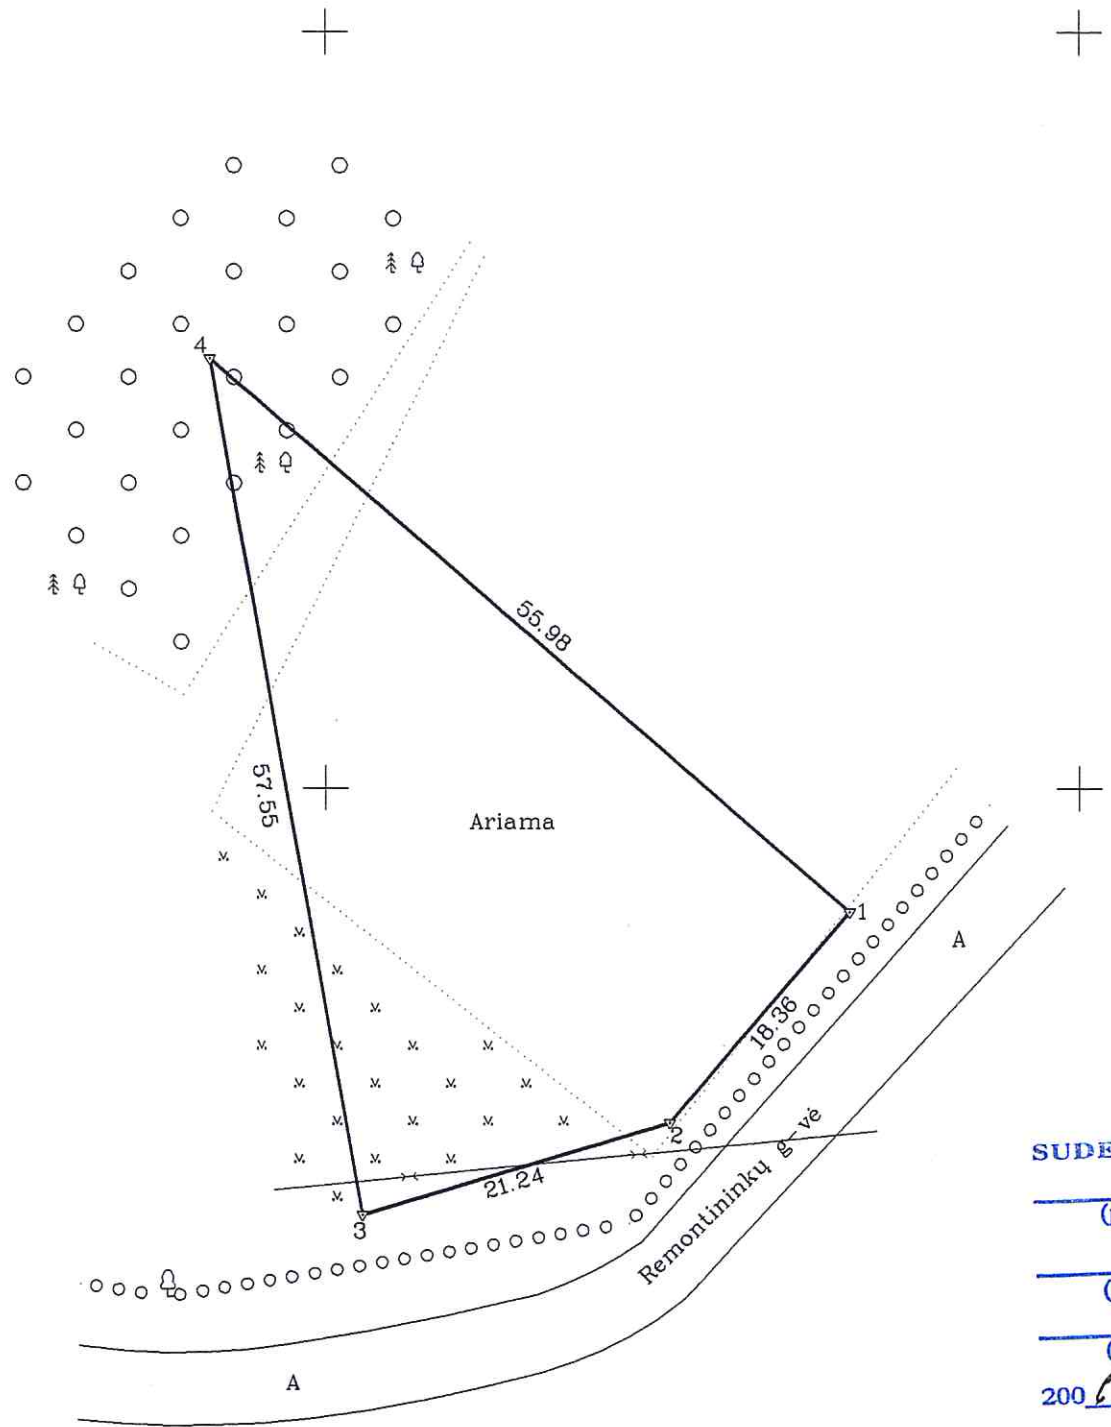

# ŽEMĖS SKLYPO PLANAS M 1:500

Sklypo plotas 1121 m<sup>2</sup>



*Virginija Kneičienė*  
Kelmės rajono savivaldybės administracijos  
Kraštotvarkos, paveldosaugos ir statybos  
skyriaus vyriausioji specialistė  
2016-06-09

ŽEMĖS SKLYPO RIBOS  
PAŽYMĖTOS KADASTRO ŽEMĖLAPYJE  
2016 m. 04 mėn. 15 d. Kadastro specialistė ekspertė  
VI Registru centro Šiaulių filialas  
*Ina Katkienė*  
(pareigos) (parašas) (vardas, pavardė)

**SUDERINAMA**  
**KADASTRO TVARKYTOJAS**  
5422/0010  
(pareigos) *Daiva Kadienė*  
(parašas) *Daiva Kadienė*  
(vardas pavardė)  
2006 m. 04 mėn. 15 d.

6167950.00  
434650.00

Kadastro:	vietovė	Kelmės	blokas	sklypas
Žemės sklypo kadastro Nr.:		5 4 2 2 0 0 1 0	0039	

Gatvė, namo Nr.	Remontininkų g. 16
Kaimas (miestelis)	Kelmė
Seniūnija	Kelmės
Miestas (rajonas)	Kelmės
Apskritis	Šiaulių

Gretimybė	Gretimo žemės sklypo kadastro Nr.	Pastabos
1-3		Remontininkų g-vė
3-4		Remontininkų g. 14
4-1		Remontininkų g. 18

Naudojamas plotas							
Privati				Valstybinė			
atskirai		bendrai		atskirai		bendrai	
ind.	m <sup>2</sup>	ind.	m <sup>2</sup>	ind.	m <sup>2</sup>	ind.	m <sup>2</sup>
	1121						

Su paženklintomis vietovėje žemės sklypo ribomis, aprašytomis . . . 2006 . . . m.  
. . . 02 . . . mėn. . . d. žemės sklypo paženklinimo-parodymo akte, ir nustatytu plotu sutinku:  
Žemės savininkas (naudotojas):

KELMĖS RAJONO SAVIVALDYBĖS TARYBA  
(vardas, pavardė) *Irena Sirusienė*  
Administracijos direktorė  
(parašas) (data) 2016-06-09

Šiaulių apskrities viršininko administracijos žemės tvarkymo departamento  
Kelmės miesto (rajonų) žemėtvarkos skyriaus Nacionalinės žemės tarnybos prie ŽŪM  
Kelmės skyriaus  
Suderino: vedėja . . . . . Raimonda Parmėnauskienė  
Patikrino: specialistas . . . . . Stasys Kaupys  
(pareigos) (parašas) (vardas, pavardė) (data)  
*Arvydas Žukauskas*  
Vykm. spec. *S. Balabonas* 2016-06-14  
2016-06-14

**ALTAgis**  
LICENCIJOS Nr.91G-541 IŠDUOTA 2003 07 24

Pareigos	Parašas	Vardas, pavardė	Data
Direktorius	<i>Albinas Tamošiūnas</i>	Albinas Tamošiūnas	2006 02
Vykdytojas	<i>Gvidas Ščeponavičius</i>	Gvidas Ščeponavičius	2006 02

ŠIAULIŲ