


Zemės sklypo išdėstymo schema



ŽEMĖS SKLYPO PLANAS M 1:1000

Sklypo plotas 17096 m²

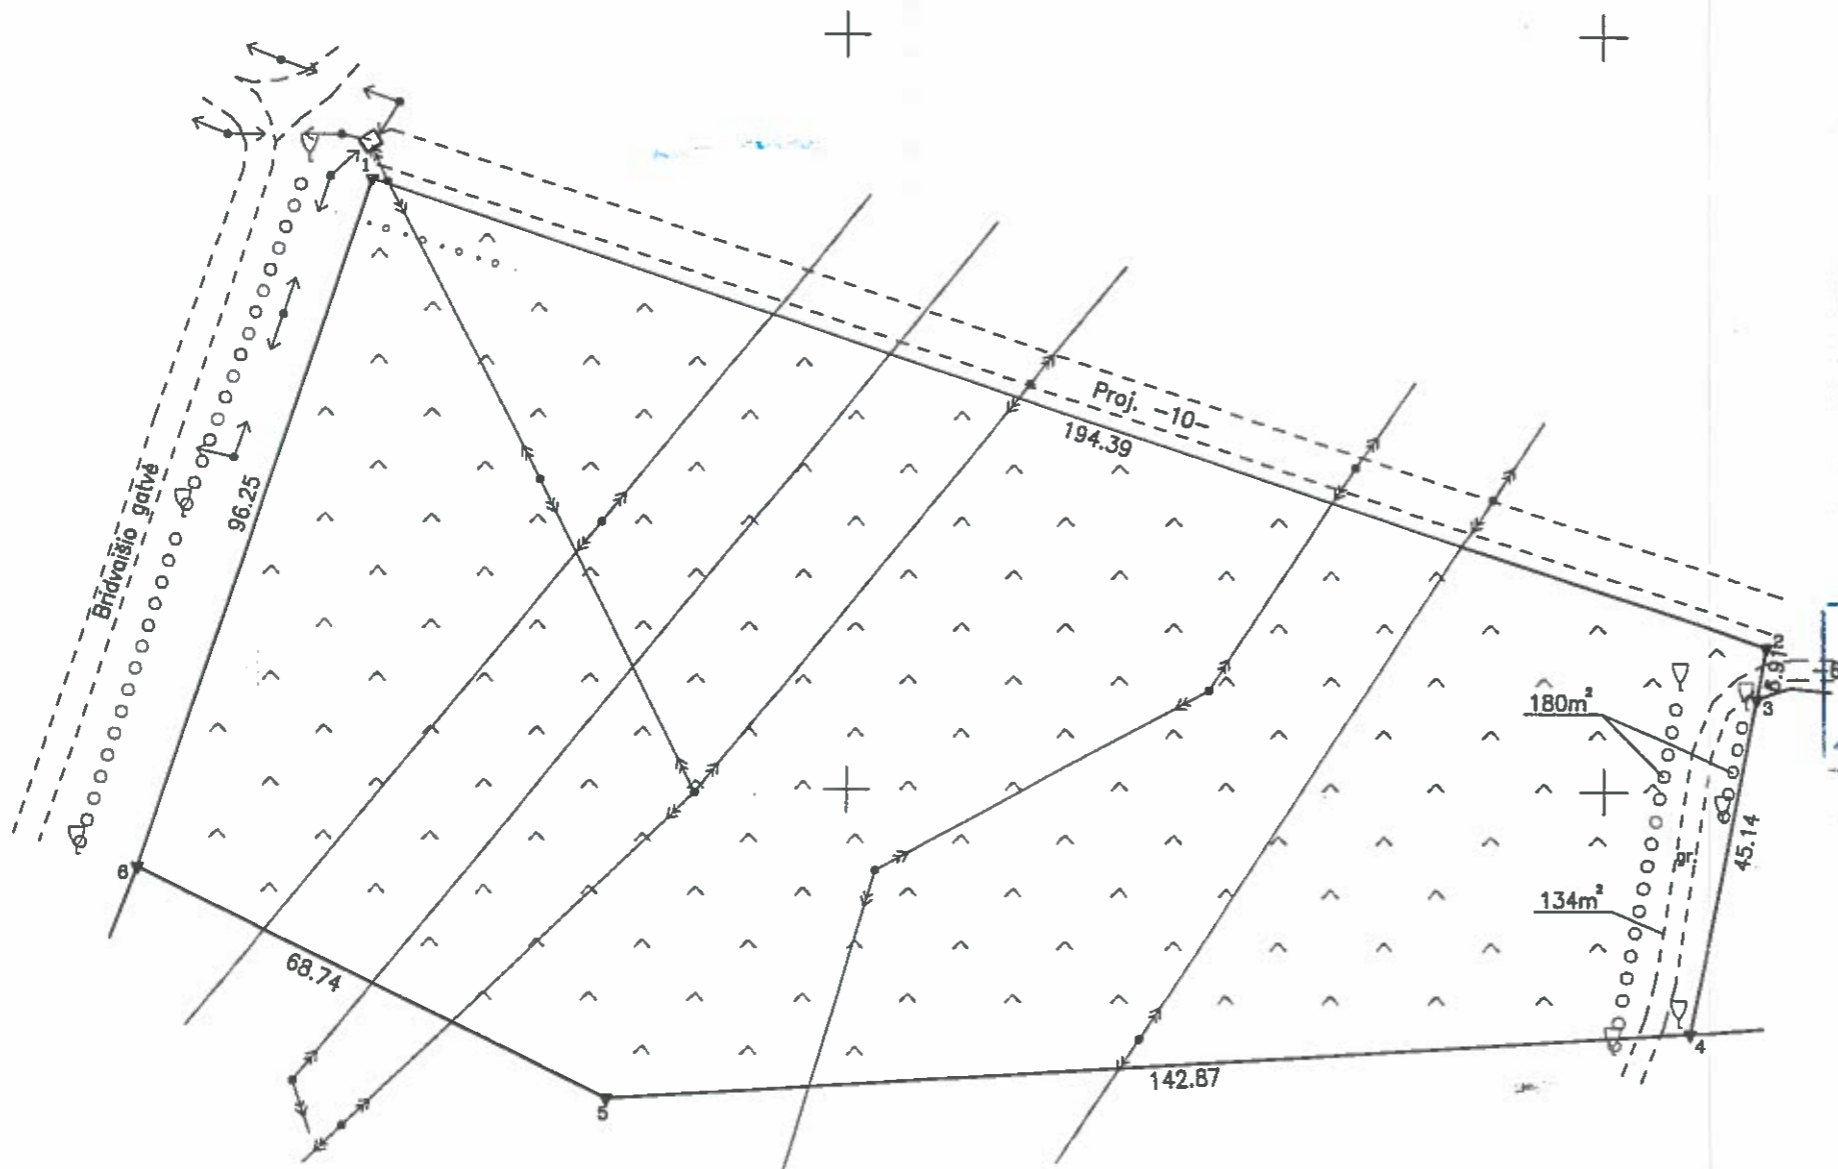

Kadastras:	vielovė	Tytuvėnų m.	blokas	sklypas
Žemės sklypo kadastro Nr.		5 4 7 2 0 0 0 3	0039	

Gatvė, namo Nr.	Skł. Nr. 4
Kaimas (miestelis)	Tytuvėnų m.
Seniūnija	
Miestas (rajonas)	Kelmės
Apskritis	Siaulių

Gretimybė	Gretimio žemės sklypo kadastro Nr.	Pastabos
1-2		Projekt. kelias 10 m
2-3		Kelias 6 m
3-4	5472/0003:273	Geodeziškai pamatuotas
4-6	5472/0003:336	Geodeziškai pamatuotas
6-1		Bridvalio gatvė

ŽEMĖS SKLYPO RIBOS PAŽYMĖTOS KADASTRO ŽEMĖLAPYJE
 2015.08.21 (data)
 VI Registrų centro kadastrinio specialistė ekspertė
Ina Katkienė
 (parašas) (vardas, pavardė)

Kultūros paveldo departamento prie Kultūros ministerijos Siaulių teritorinio padalinio vyriausioji specialistė
Elena Cepukienė
 2015 m. 09 mėn. 23 d.

Su paženkintomis vietovėje žemės sklypo ribomis, aprašytomis 2015 m. balandžio mėn. 8 d. žemės sklypo paženklinimo-parodymo akte, ir nustatytu plotu sutinku:
 Žemės savininkas (naudotojas):

KELMĖS RAJONO SAVIVALDYBĖ
 Administracijos direktorė
Irena Sirusienė

Irena Sirusienė
 (parašas) (data)

Nacionalinės žemės tarnybos prie Žemės ūkio ministerijos
 Kelmės skyrius

Patikrina: *Arvydas Žukauskas*
 SUDERINTA: Nacionalinės žemės tarnybos prie ŽŪM (Parašas) (Vardas ir pavardė)
 2015-05-12 (Data)

Arvydas Žukauskas

in real
 GEO

Pramonės g. 8, LT-78149 Siauliai fono kodas: 302604810 Mob. 8 620 92444 el. paštas: siauliai@inreal.lt			
Pareigos	Parašas	Vardas, pavardė	Data
Siaulių skyriaus vadovas	<i>[Signature]</i>	Vytenis Valys	2015-04-10
Metininkas	<i>[Signature]</i>	Vytenis Valys	



Potė Vaino
 Kelmės rajono savivaldybės administracijos Kraštovaizdžio, paveldosaugos ir statybos skyriaus vyriausioji specialistė
Virginija Kneičienė
 2015-04-27

[Signature]
 Kelmės rajono savivaldybės administracijos Kraštovaizdžio, paveldosaugos ir statybos skyriaus vedėjas-savivaldybės vyriausiasis architektas
Simonas Dobrovolskis
 6162400.00
 450200.00
 2015-04-27

kenjoni naudoti
 Tytuvėnų regioninio parko
 direktijos vyr. specialistė
Ieva Jokubauskaitė
 2015-04-22