


ŽEMĖS SKLYPO PLANAS M 1:1000  
 Sklypo plotas 10767 m<sup>2</sup>  
 Skl. proj. Nr. 470

Kopija

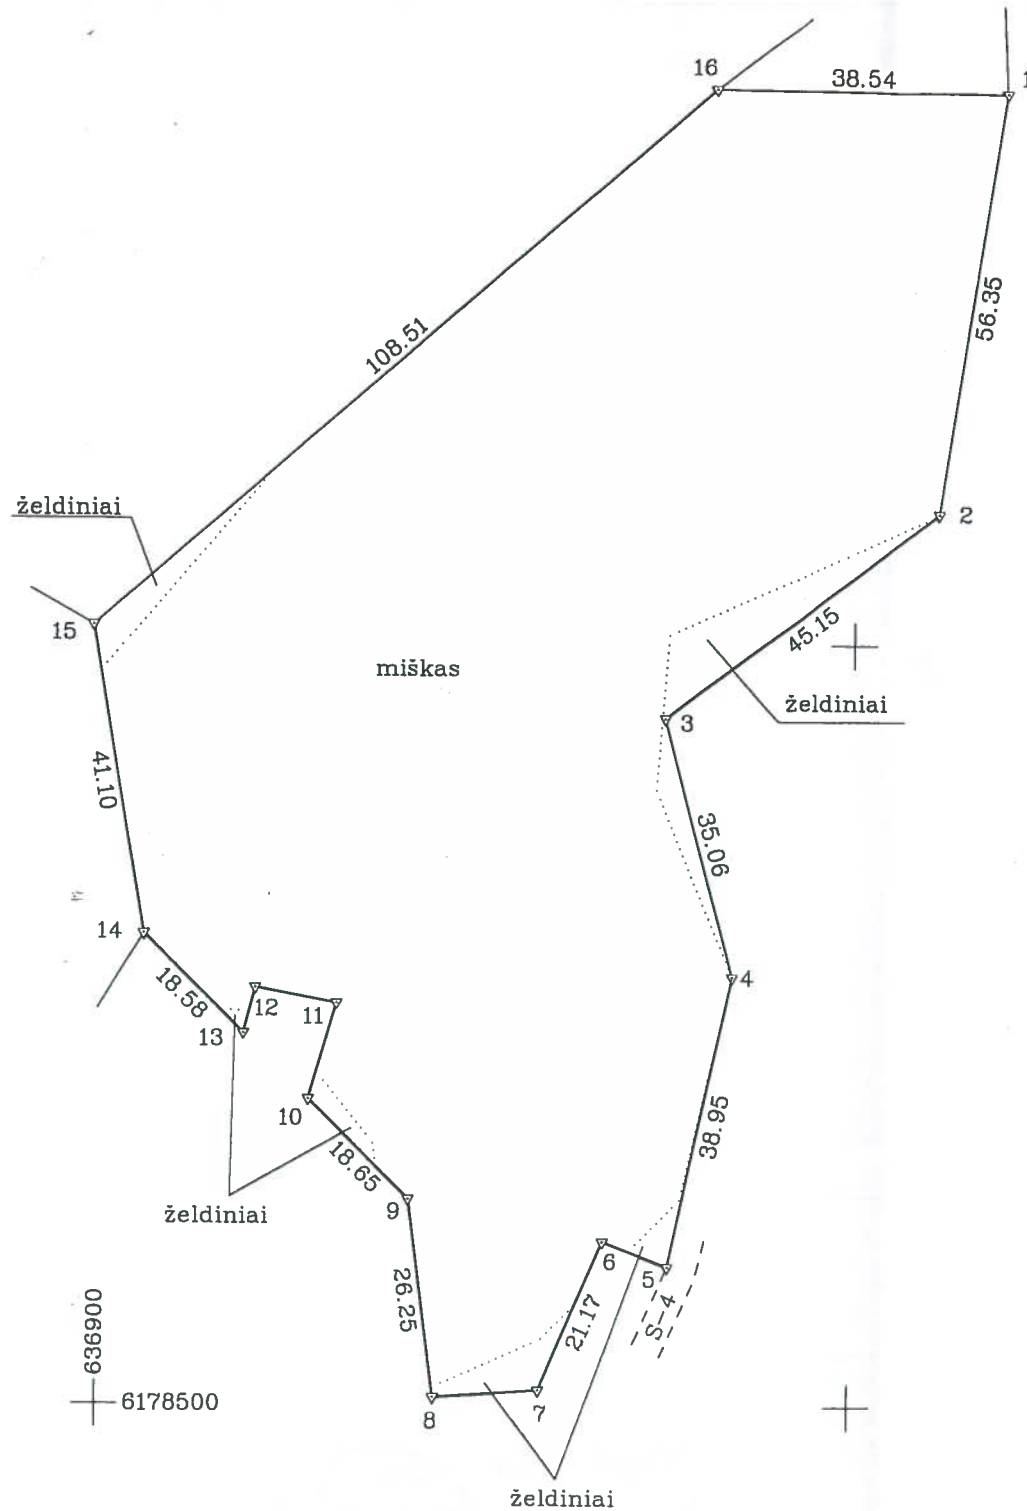

Linijų anotacijų lentelė

Gretimybė	Atstumas
5-6	9.31
7-8	13.95
10-11	13.06
11-12	11.03
12-13	6.15

Kopija tikra

Kadastras:	vietovė	Nadūnų	blokas	sklypas
Žemės sklypo kadastro Nr.:		4 3 3 7 0 0 0 3		378

Gatvė, namo Nr.	
Kaimas (miestelis)	Andriejūnų k.
Seniūnija	Zarasų
Miestas (rajonas)	Zarasų r.
Apskritis	Utenos

Gretimybė	Gretimo žemės sklypo kadastro Nr.	Pastabos
1-2	4337/0003:0202	
2-5		LZF
5-10	4337/0003:0050	
10-13		LZF
13-14	4337/0003:0050	
14-15	4337/0003:0113	
15-16	4337/0003:0115	
16-1		LZF

SKLYPO RIBOS PAŽYMĖTOS  
 KADASTRO ŽEMĖLAPYJE  
 VĮ REGISTRŲ CENTRO UTENOS FILIALAS  
 Vyresnioji kadastro specialistė Jurga Vasiljeviene  
 2014 m. 01 08 d.

Su paženklinimomis vietovėje žemės sklypo ribomis, aprašytomis ... 2013 ... m.  
 . 10 . mėn. 06 d. žemės sklypo paženklinimo-parodymo akte, ir nustatyti plotu sutinku  
 Žemės savininkas (naudotojas):

Lietuvos Respublika  
 (vardas, pavardė) (parašas) (data)

Nacionalinės žemės tarnybos prie ŽŪM  
 Nacionalinė žemės tarnybos prie ŽŪM  
 Patikrinęs: Nacionalinės žemės tarnybos prie ŽŪM  
 Suderino: Zarasų skyriaus  
 Vaidas Stankevičius  
 (parašas) (vardas, pavardė) (data)  
 Vida Kavaliauskienė  
 (parašas) (vardas, pavardė) (data)  
 A.V.

Valstybės įmonė Valstybės žemės fondas  
 Utenos žemėtvarkos ir geodezijos skyrius  
 Konstitucijos pr. 23 korpusas A Vilnius.  
 Tel. 8 (5) 262 16 72  
 Įmonės kodas 120093212

Pareigos	Parašas	Vardas, pavardė	Data
gr. vadovas		Egidijus Sanvaitis	2014-03-27*
vyr. specialistas		Tomas Šablevičius	2014-03-27
specialistė		Deimantė Pupelytė	2014-03-27

