


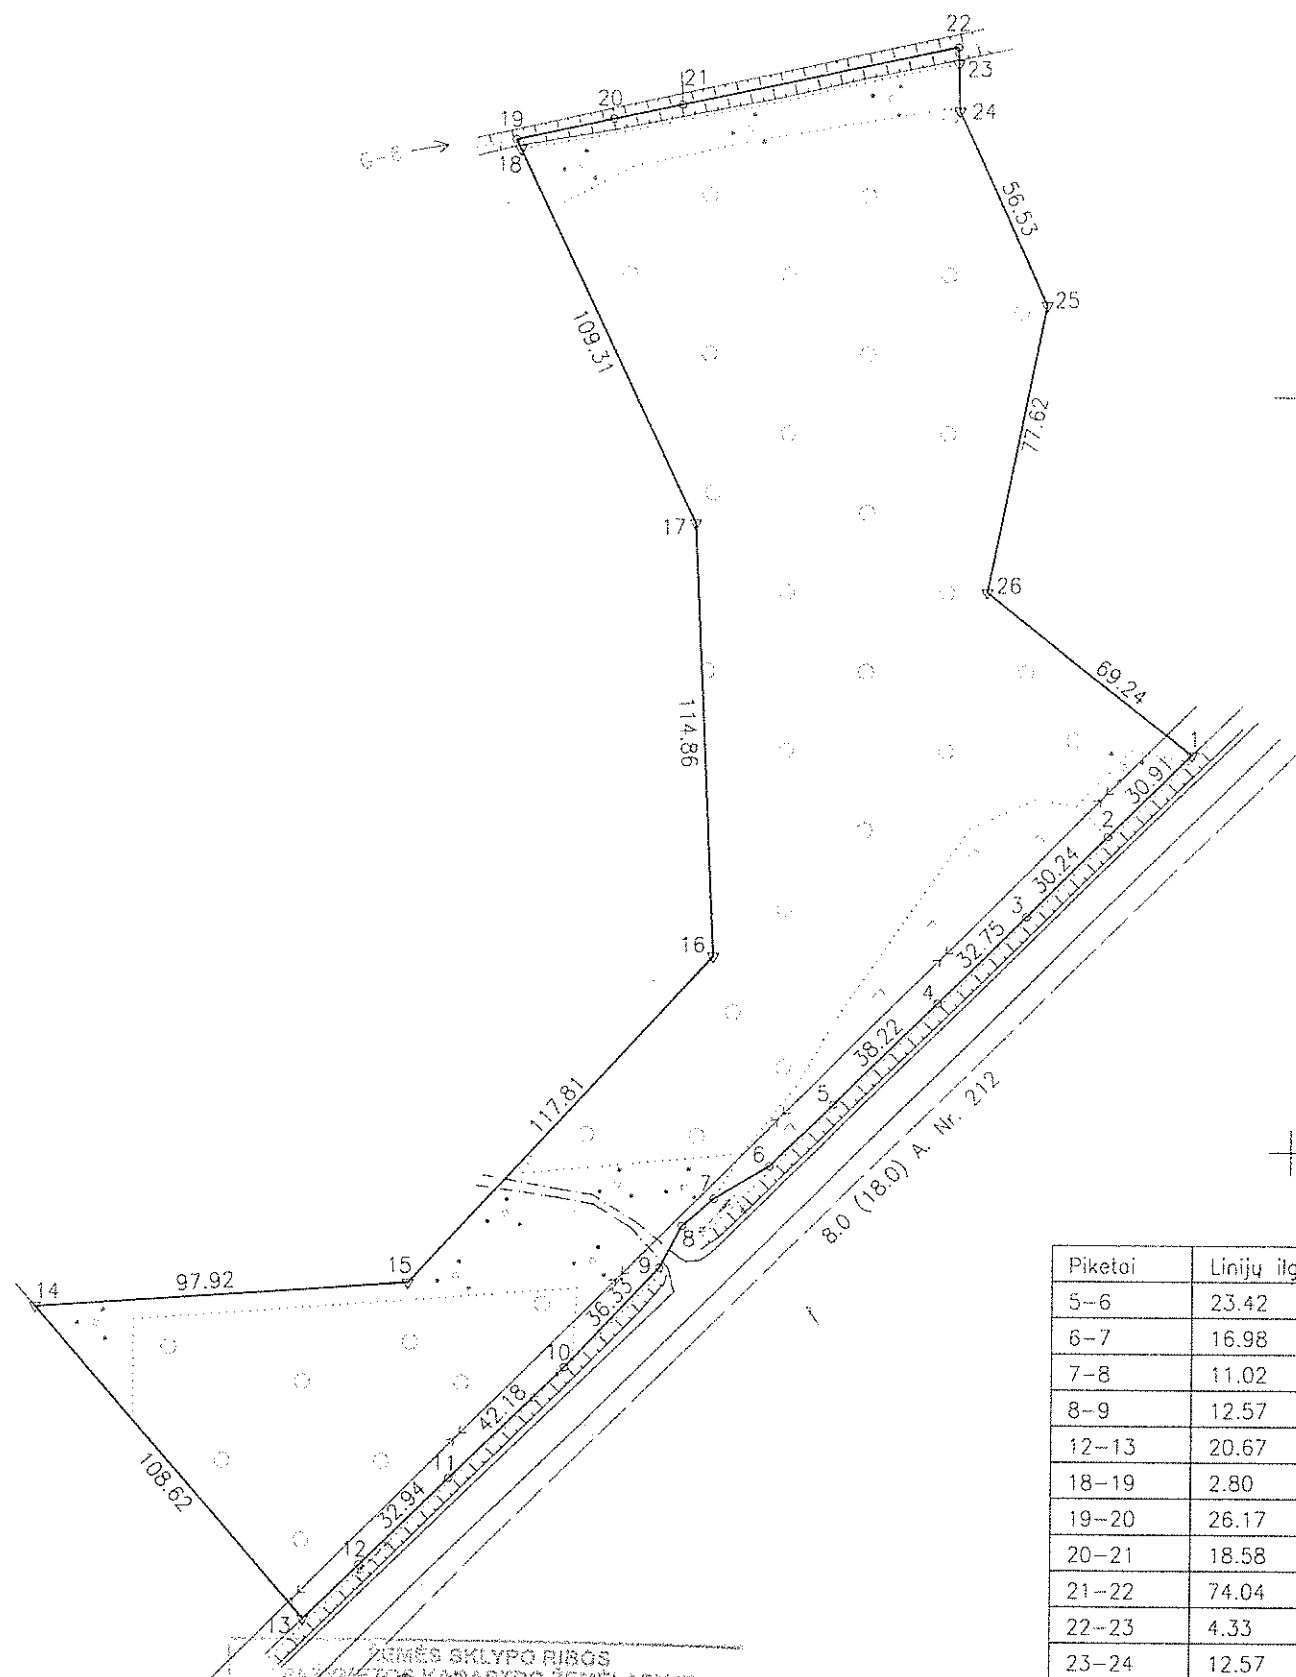

ŽEMĖS SKLYPO PLANAS M 1:2000

Sklypo plotas 36476 m²



Kadastro:	vielovė	Kauksnujų	blokas	sklypas
Žemės sklypo kadastro Nr:		6 5 2 8	0 0 0 2	238

Galvė, namo Nr.	Skł. Nr. 863
Kaimas (miestelis)	Lapgirio
Seniūnija	Lygumų
Miestas (rajonas)	Pakruojis
Apskritis	Šiauliai

Gretimybė	Gretimo žemės sklypo kadastro Nr.	Pastabos
1-13		Rajoninis kelias 18m. pločio geod. matuotas
13-14	6528/0002:147	
14-19	6528/0002:161	
19-21		LŽP, riba griovio viduriu
21-22	6528/0002:188	Riba griovio viduriu
22-1	6528/0002:187	

SUDERINTA
Miškų ūredas
[Signature]
2016-07-25
Kazys Gudas

SUDERINTA
Pakruojis rajono savivaldybės
vyriausiasis architektas
Artūras Šukys
2016 m. 05 mėn. 18 d.

SUDERINTA
Pakruojis rajono savivaldybės
administracijos direktorė
Erika Kižienė
2016 m. 05 mėn. 20 d.

SUDERINTA
LR AM Šiaulių regiono aplinkos
apsaugos departamento
Pakruojis rajono agentūros vedėjas
Gediminas Čukulis
2016-06-08

Su paženklinotomis vietovėje žemės sklypo ribomis, aprašytais . . . 2016 . . . m.
. . . 02 . . . mėn. 15 d. žemės sklypo paženklinimo-parodymo akte, ir nustatytu plotu sutinku:
Žemės savininkas (naudotojas):

..... NŽT prie ŽŪM
(vardas, pavardė) (parašas) (data)

Nacionalinė žemės tarnyba prie ŽŪM
Nacionalinės žemės tarnybos prie Žemės ūkio ministro vyriausioji specialistė
Pakruojis skyrius
Patikrinęs: Nacionalinės žemės tarnybos prie ŽŪM Pakruojis skyriaus vyriausioji specialistė Austina Kuncevičienė
SUDERINTA: Pakruojis skyriaus vedėjas (Parašas) (Vardas ir pavardė)
Audrius Radeckis (Parašas) (Vardas ir pavardė)
A.V. (jeigu reikalavimas turėti antspaudą nustatytas įstatymuose)

Valstybės įmonės
Valstybės žemės fondo
Šiaulių žemėtvarkos ir geodezijos skyrius
Tilžės g. 170, LT-76296 Šiauliai, Tel. 8 41 523585, el.p. info@zta.lt
(įmonės kodas 12099212)

Pareigos	Parašas	Vardas, pavardė	Data
Sk. vadovė	<i>[Signature]</i>	Danutė Tvaranavičienė	2016-07-22
Sk. vadovo pavaduotoja	<i>[Signature]</i>	Edvinas Strautininkas	2016-07-22
Specialistas	<i>[Signature]</i>	Mindaugas Svagždys	2016-07-22

Lietuvos Respublikos skaitmeninio rastrinio ortografinio žemėlapio ORT5LT
licencinė sutartis 2011 m. kovo 24 d. Nr. 1DPS-(4.27)-108, Vilnius

PRITARIU
Kultūros paveldo departamento prie
Kultūros ministerijos Šiaulių skyriaus
vedėjas
Rytis Budrys
2016 m. 05 mėn. 22 d.

