


Žemės sklypo išdėstymo schema



ŽEMĖS SKLYPO PLANAS M 1:2000

Sklypo plotas 14787 m²

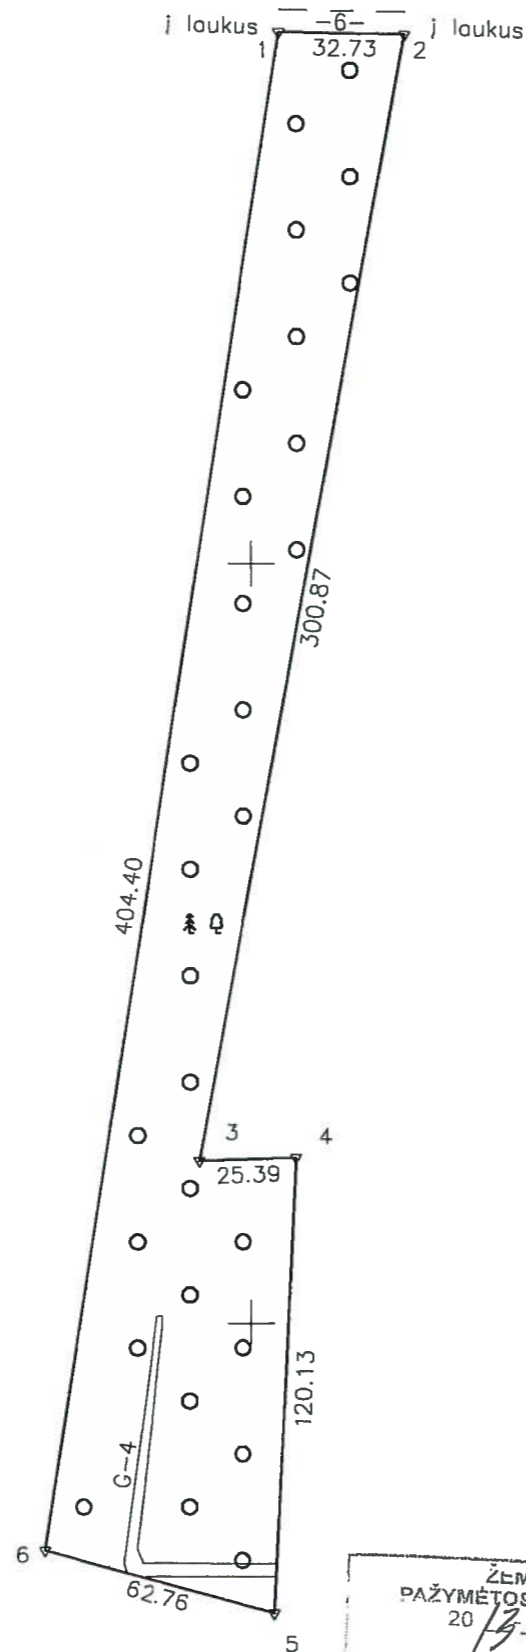

Kadastras:	vietovė	Lauksodžio	blokas	sklypas
	Žemės sklypo	kadastr. Nr. 6 5 3 5 0 0 0 5		93

Gatvė, namo Nr.	Sk. Nr. 883-2
Kaimas (miestelis)	Gatautėlių
Seniūnija	Žeimelio
Miestas (rajonas)	Pakruojis
Apskritis	Šiauliai

Gretimybė	Gretimo žemės sklypo kadastr. Nr.	Pastabos
1-2		vietinės reikšmės kelias
2-1		VŽF

Pakruojis rajono savivaldybės administracijos direktoriaus pavaduotojas

Justinas Jasiukaitis

2013-03-28

SMERINTA
LR AM Šiaulių regiono aplinkos apsaugos departamento
Arnojo rajono agentūros vedėjas

2013-03-28

SMERINTA
vedėjas

2013-03-28


Karolis Gudas

Su paženklintomis vietovėje žemės sklypo ribomis, aprašytomis 2013 m. 03 mėn. 12 d. žemės sklypo paženklavimo-parodymo akte, ir nustatytu plotu sutinku:

Žemės savininkas (naudotojas):

Nacionalinė žemės tarnyba prie ŽŪM

(vardas, pavardė)

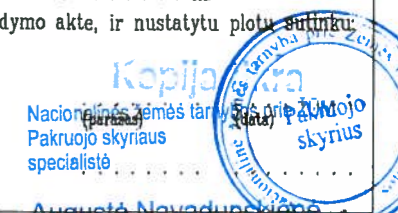

Nacionalinė žemės tarnyba prie Žemės ūkio ministerijos

Patikrino: vyr. specialistė Pakruojis skyriaus virginija Velykienė

Suderino: I. e. p. vedėjas

(pareigos) (parašas) (vardas, pavardė)

Audrius Radeckis



UAB "Šiaulių hidroprojektas"

LICENCIJOS NR. G-826-(176) IŠDUOTA 2008 10 02

Pareigos	Parašas	Vardas, pavardė	Data
Direktorius		K. Tamulionis	2013.03
Vyr. inžinierius		A. Adomaitis	2013.03
Grupės vadovas		S. Salževičius	2013.03
Matininkas		V. Pamerneckis	2013.03

SUTARTINIAI ŽENKLAI :

- ▼ žemės sklypo pastovūs riboženkliai
- žemės sklypo laikini riboženkliai

ŽEMĖS SKLYPO KLASIFIKACIJOS PAŽYMĖTOS KADAŠTRO ŽEMĖLAPYJE
2013-03-28
V. Registrų centro Šiaulių regiono agentūros vedėjas
(pareigos) (parašas) (vardas, pavardė)
Aldona Šurkienė