


ŽEMĖS SKLYPO PLANAS M 1:2000

Sklypo plotas 30300 m²

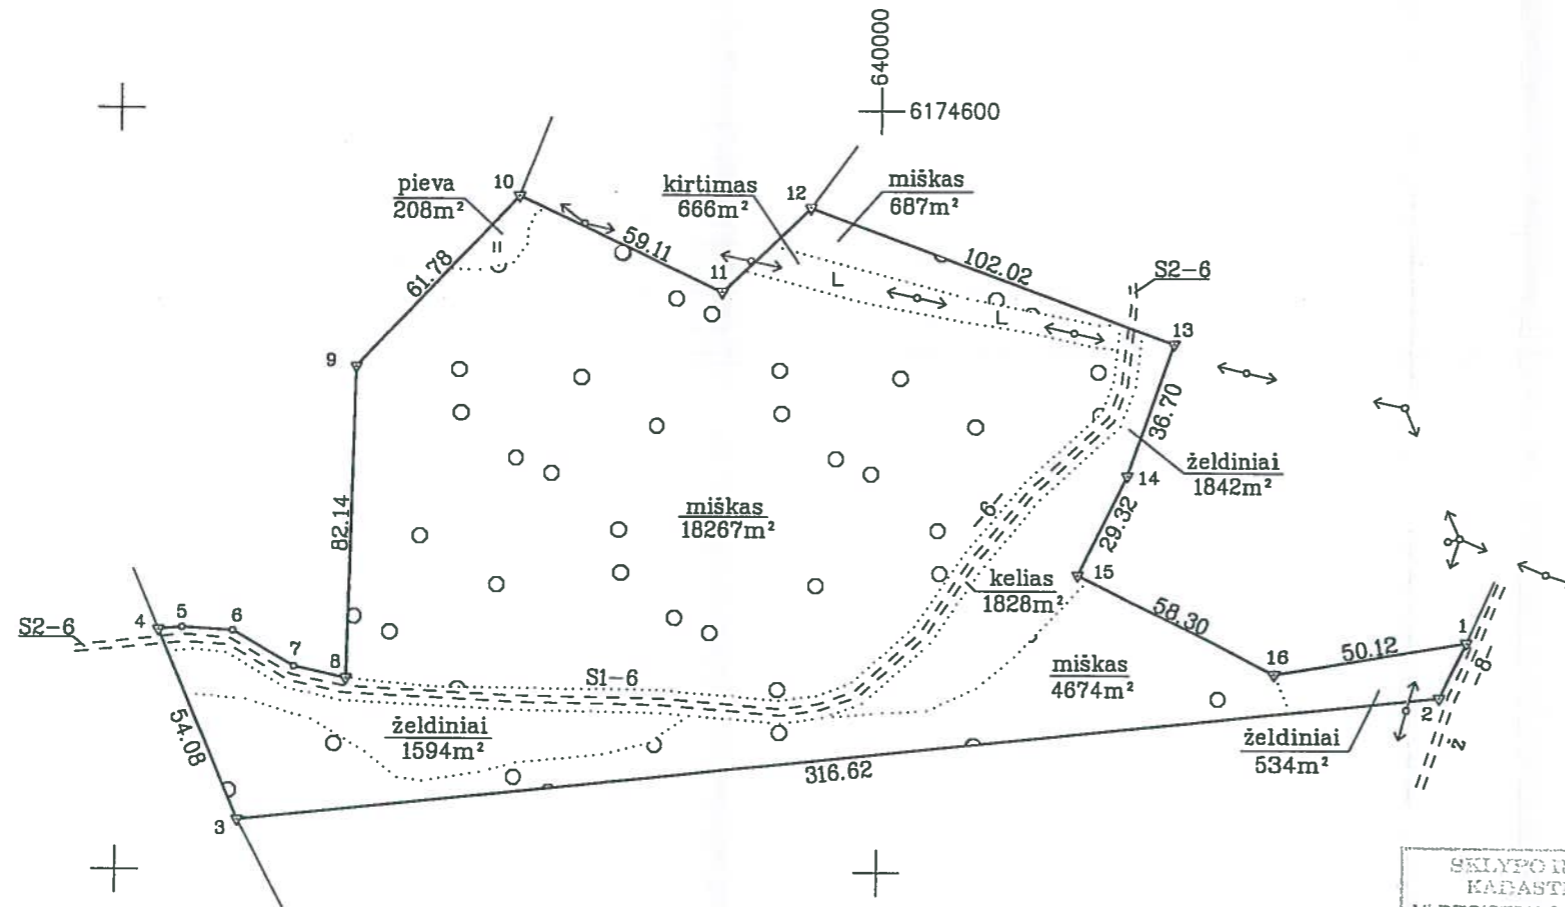

SKLYPO RIBOS PAŽYMĖTOS
KADASTRO ŽEMĖLAPYJE
VI REGISTRŲ CENTRO UTENOS FILIALAS
Vyresnioji kadastrinė specialistė... Jolita Sapoliūnė
2013 m. 07 02 d.

Gretimybė	Gretimybės ilgis, m
1-2	16.14
4-5	6.29
5-6	13.43
6-7	18.73
7-8	13.97
11-12	31.92

Kopija

Kadastras:	vieta	Šaulių	blokas	sklypas
Žemės sklypo kadastrinis Nr.		4 3 6 0 0 0 0 3	2 0 5	

Gatvė, namo Nr.	Skl. Nr. proj. plane 216-1
Kaimas (miestelis)	Rakiškių k.
Seniūnija	Zarasų
Miestas (rajonas)	Zarasų raj.
Apskritis	Utenos

Gretimybė	Gretimimo žemės sklypo kadastr. Nr.	Pastabos
1-2		8 metrų pločio kelias
2-3	4360/0003:0052	
3-4	4360/0003:0016	
4-11		LVZF
11-13	4360/0003:0123	
13-1	4360/0003:0180	

Kopija tikra
Nacionalinės žemės tarnybos prie ŽŪM
Zarasų skyriaus
vedėja
Vida Kavaliauskienė
2017-10-26

Su paženkintomis vietovėje žemės sklypo ribomis, aprašytomis ... 2012. ... m. gruodžio mėn. 10. d. ir 2013. ... m. kovo ... mėn. 05. d. žemės sklypo paženklinimo-parodymo akte, ir nustatytu plotu sutinku:

Žemės savininkas (naudotojas):
LIETUVOS RESPUBLIKA. (parašas) (data)

Nacionalinės žemės tarnybos prie Žemės ūkio ministerijos Zarasų skyriaus
Patikrino: Nacionalinės žemės tarnybos prie ŽŪM ... vyriausiasis specialistas
Suderino: Zarasų skyriaus ... vedėjo pavaduotoja (v. Kavaliauskienė) (v. Kavaliauskienė) (v. Kavaliauskienė)
2013-06-21 A.V.

Valstybės įmonė VALSTYBĖS ŽEMĖS FONDAS
UTENOS ŽEMĖTVARKOS SKYRIUS
Konstitucijos pr. 23, A korpusas, LT-08105 Vilnius
Tel.(8-5)2623000, faks.k.120093212

Pareigos	Parašas	Vardas, pavardė	Data
Sk. virš. pav.	<i>Danutė Žvikienė</i>	Danutė Žvikienė	2013.03.01
Vyr. specialistė	<i>Aušra Buivydaitė</i>	Aušra Buivydaitė	2013-08-28

LIETUVOS RESPUBLIKA
Utenos žemėtvarkos skyrius
Nr. 6
Valstybės žemės fondas