

ŽEMĖS SKLYPO PLANAS M 1:2000

Sklypo plotas 69872 m²

Linijų anotacijų lentelė	
Gretimybė	Atstumas
1-2	5.34
13-14	16.30
14-15	8.09
17-1	14.16
18-19	9.99
19-20	11.00
20-21	10.00
21-18	11.01

Kadastro:	vietovė	Simonių	blokas	sklypas
Žemės sklypo kadastro Nr.		5 7 5 7 0 0 0 9		115

Gatvė, namo Nr.	-
Kaimas (miestelis)	Nociūnų kaimas
Seniūnija	Simonių seniūnija
Miestas (rajonas)	Kupiškio rajonas
Apskritis	Panevėžio

Gretimybė	Gretimo žemės sklypo kadastro Nr.	Pastabos
1-5	5757/7001:0001	kelias Nr. 175
5-7		LVZF
7-8	5757/0009:0286	
8-9		LVZF
9-14	5757/0009:0286	
14-17-1		6 m kelias
18-21-18		LVZF

Naudojamas plotas							
Privati				Valstybinė			
atskirai		bendrai		atskirai		bendrai	
ind.	m ²	ind.	m ²	ind.	m ²	ind.	m ²
							69872

Su paženkintomis vietovėje žemės sklypo ribomis, aprašytomis 2016 m. gegužės mėn. 17 d. žemės sklypo paženklinimo-parodymo akte, ir nustatytu plotu sutinku: Žemės savininkas (naudotojas):



LIETUVOS RESPUBLIKA
(vardas, pavardė) _____ (parašas) _____ (data) _____

..... Nacionalinės žemės tarnybos prie ŽŪM
Kupiškio skyrius

Nacionalinės žemės tarnybos prie Žemės ūkio ministerijos
Kupiškio skyrius
Patikrino: _____ 2016-05-23
SUDERINTA: _____ 2016-
(Pareigų pavadinimas) (Parašas) (Vardas ir pavardė) (Data)
Aušra Uidukienė
A.V. (jeigu reikalavimas turėti antspaudą nustatytą įstatymuose)

VŽF VALSTYBĖS ĮMONĖS VALSTYBĖS ŽEMĖS FONDAS
KRAŠTOTVARKOS IR TERITORIJŲ PLANAVIMO SKYRIUS

Pareigos	Parašas	Vardas, pavardė	Data
Vyr. specialistė	<i>Teel</i>	Ieva Petruškevičiūtė	2016-05-17

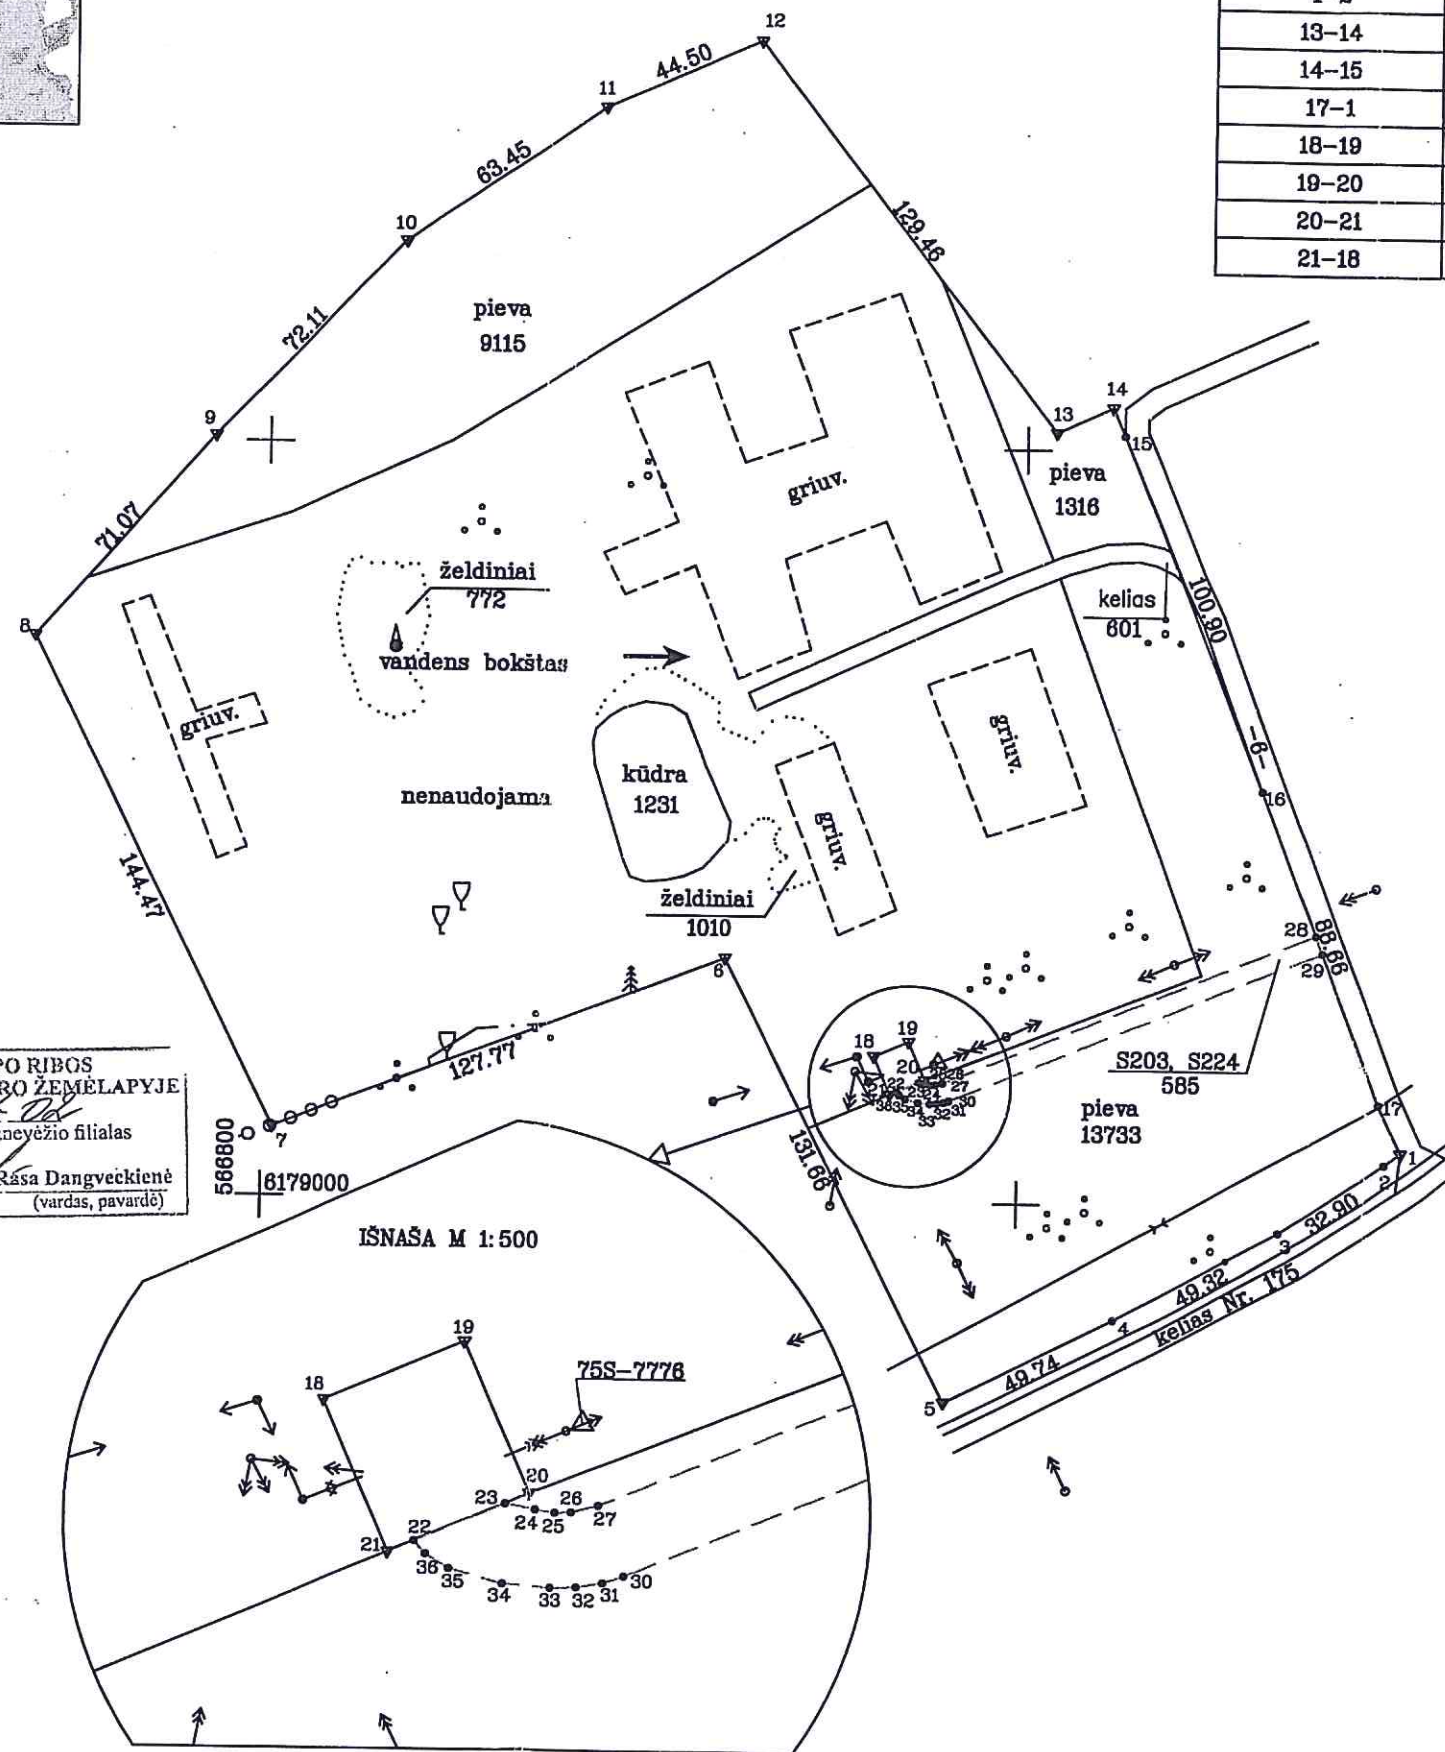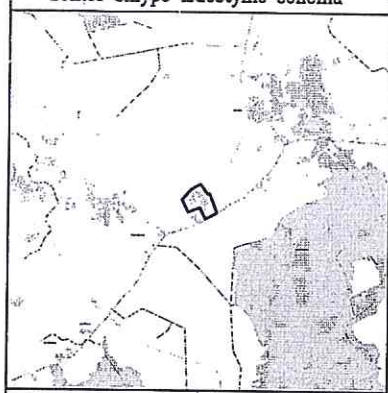

ŽEMĖS SKLYPO RIBOS
PAŽYMĖTOS KADASTRO ŽEMĖLAPYJE
2016-05-23
VĮ Registrų centro Panevėžio filialas
Vyresnjoji kadastrų specialistė Rūta Dangveckienė
(pareigos) (parašas) (vardas, pavardė)

