
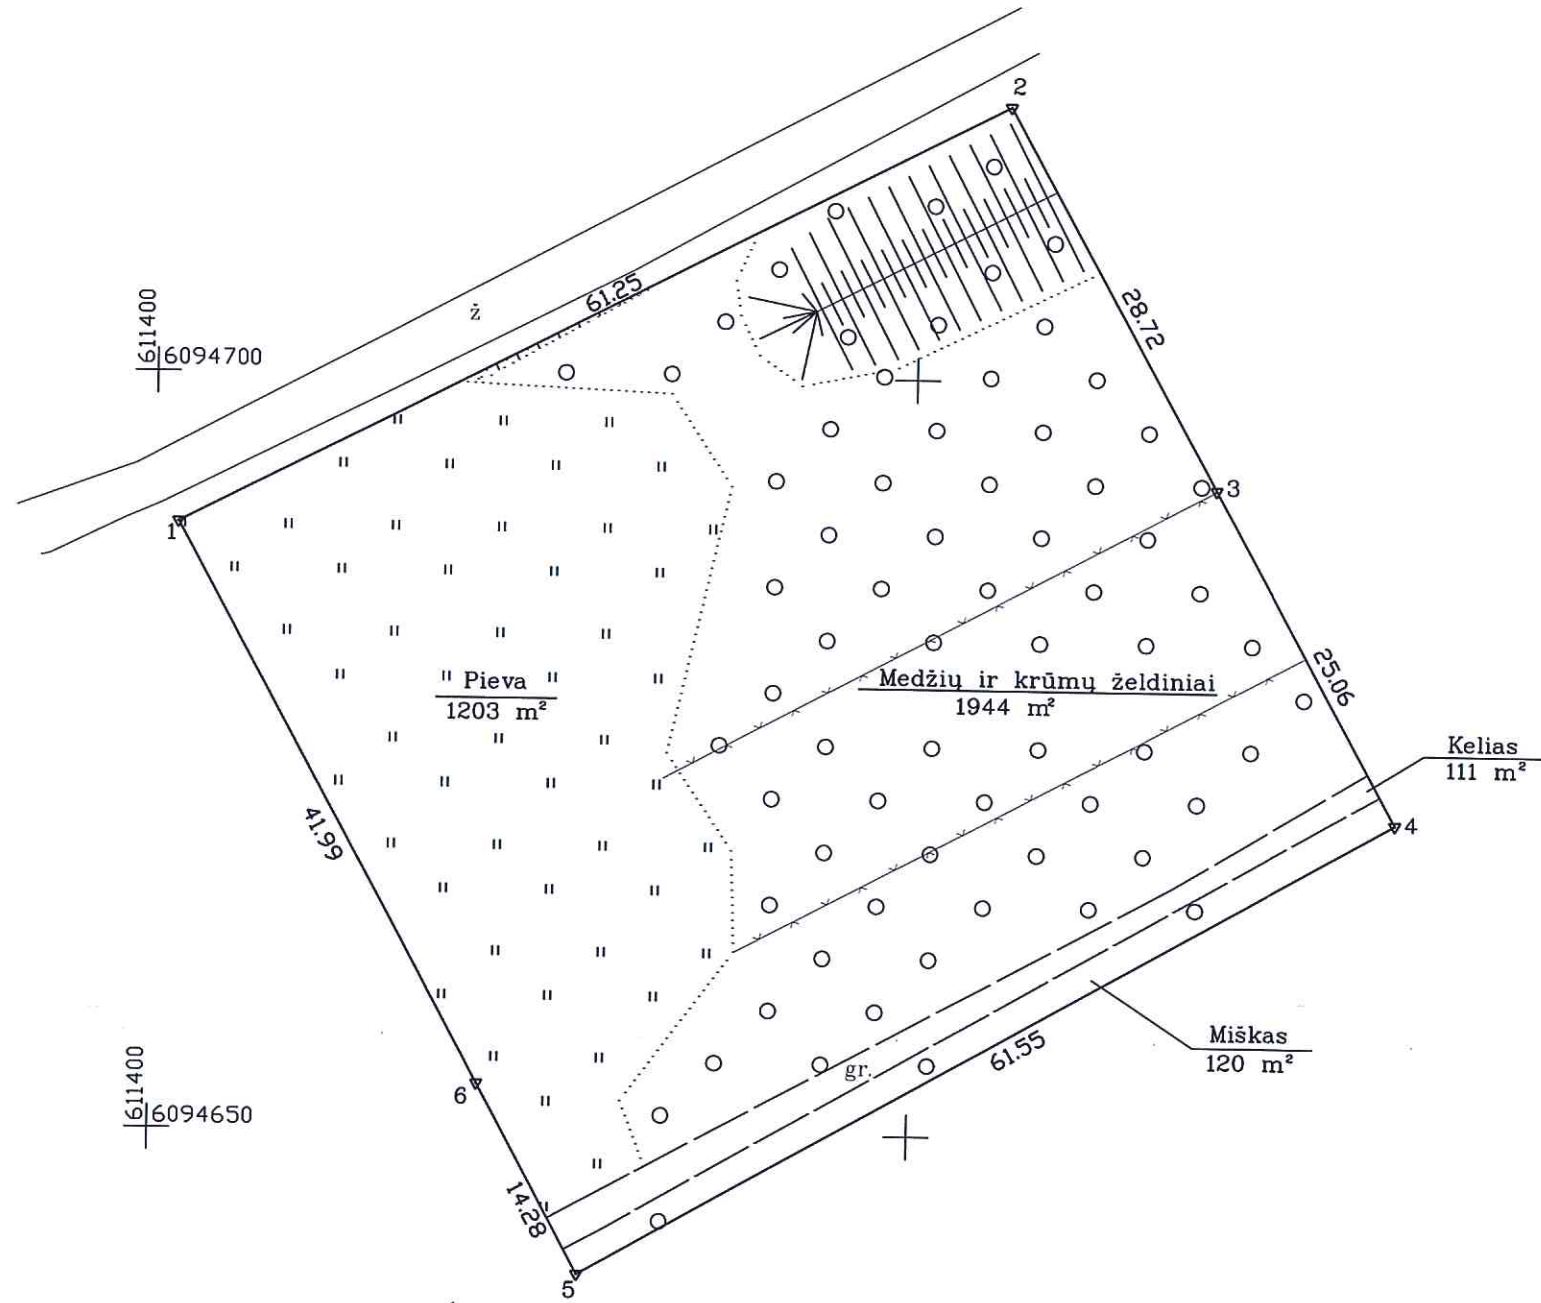


ŽEMĖS SKLYPO PLANAS M 1:500

Sklypo plotas 3378 m²

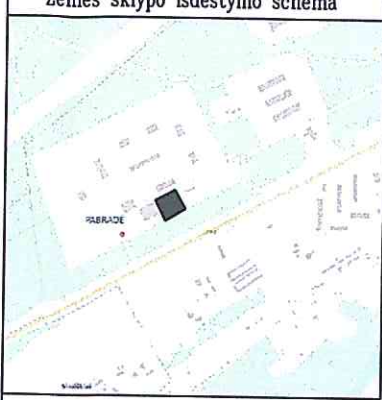

Kadastro:	vietovė	Pabradės k.v.	blokas	sklypas
Žemės sklypo kadastro Nr.:		8 6 4 4 0 0 0 9	0 1 7 7	

Gatvė, namo Nr.	Vilniaus g., 153E
Kaimas (miestelis)	Pabradė
Seniūnija	Pabradės miesto
Miestas (rajonas)	Švenčionių
Apskritis	Vilniaus

Gretimybė	Gretimo žemės sklypo kadastro Nr.	Pastabos
1-2		Krašto kelias Nr. 102
2-3	8644/0009:0142	
3-4		LVŽF
4-5	8644/0009:0166	
5-6		projektuojamas sklypas Nr. 5
6-1	8644/0009:0151	

Su paženkintomis vietovėje žemės sklypo ribomis, aprašytomis 2016 m. 03 m. 10 d. žemės sklypo paženklinimo-parodymo akte, ir nustatytu plotu sutinku žemės savininkas (naudotojas):
 Švenčionių rajono savivaldybės administracijos direktorius
 (vardas, pavardė) *Andrius Šarėjus* (parašas) (data) 2016 m. 05 mėn. 09 d.

Nacionalinės žemės tarnybos prie Žemės ūkio ministerijos Švenčionių skyrius
 Patikrino: *Artūras Korokovas*
 Suderino: *Marija Levarauskienė*
 (pareigos) (parašas) (vardas, pavardė) (data) 2016-05-05
 Nacionalinės žemės tarnybos prie ŽŪM Švenčionių skyriaus vedėja
 (pareigos) (parašas) (vardas, pavardė) (data) 2016-05-10

KVALIFIKACIJOS PAŽ. NR. 2M-M-1351
 IŠD. 2011-06-16

APLINKOS INŽINERIJA

Pareigos	Parašas	Vardas, pavardė	Data
Direktorius	<i>[Signature]</i>	O. Pupalaigis	2016-05-10
Inž. geod. padėjėjas	<i>[Signature]</i>	M. Kireilis	2016-05-10

DOKUMENTAL
 Nr. 1
 VILNIUS

Vyresnysis kadastro specialistas
Sigitas Balsys
 SKLYPO RIBOS PAŽYMĖTOS KADASTRO ŽEMĖLAPEJE VI REGISTRUOTAME VILNIAUS FILIALAS
 pareigos parašas (vardas, pavardė) 2016 07 13