



Žemės sklypo išdėstymo schema

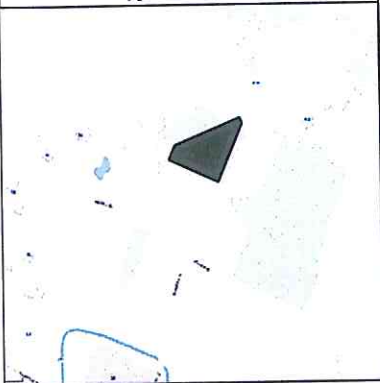

ŽEMĖS SKLYPO PLANAS M 1:500

Sklypo plotas 3000 m²

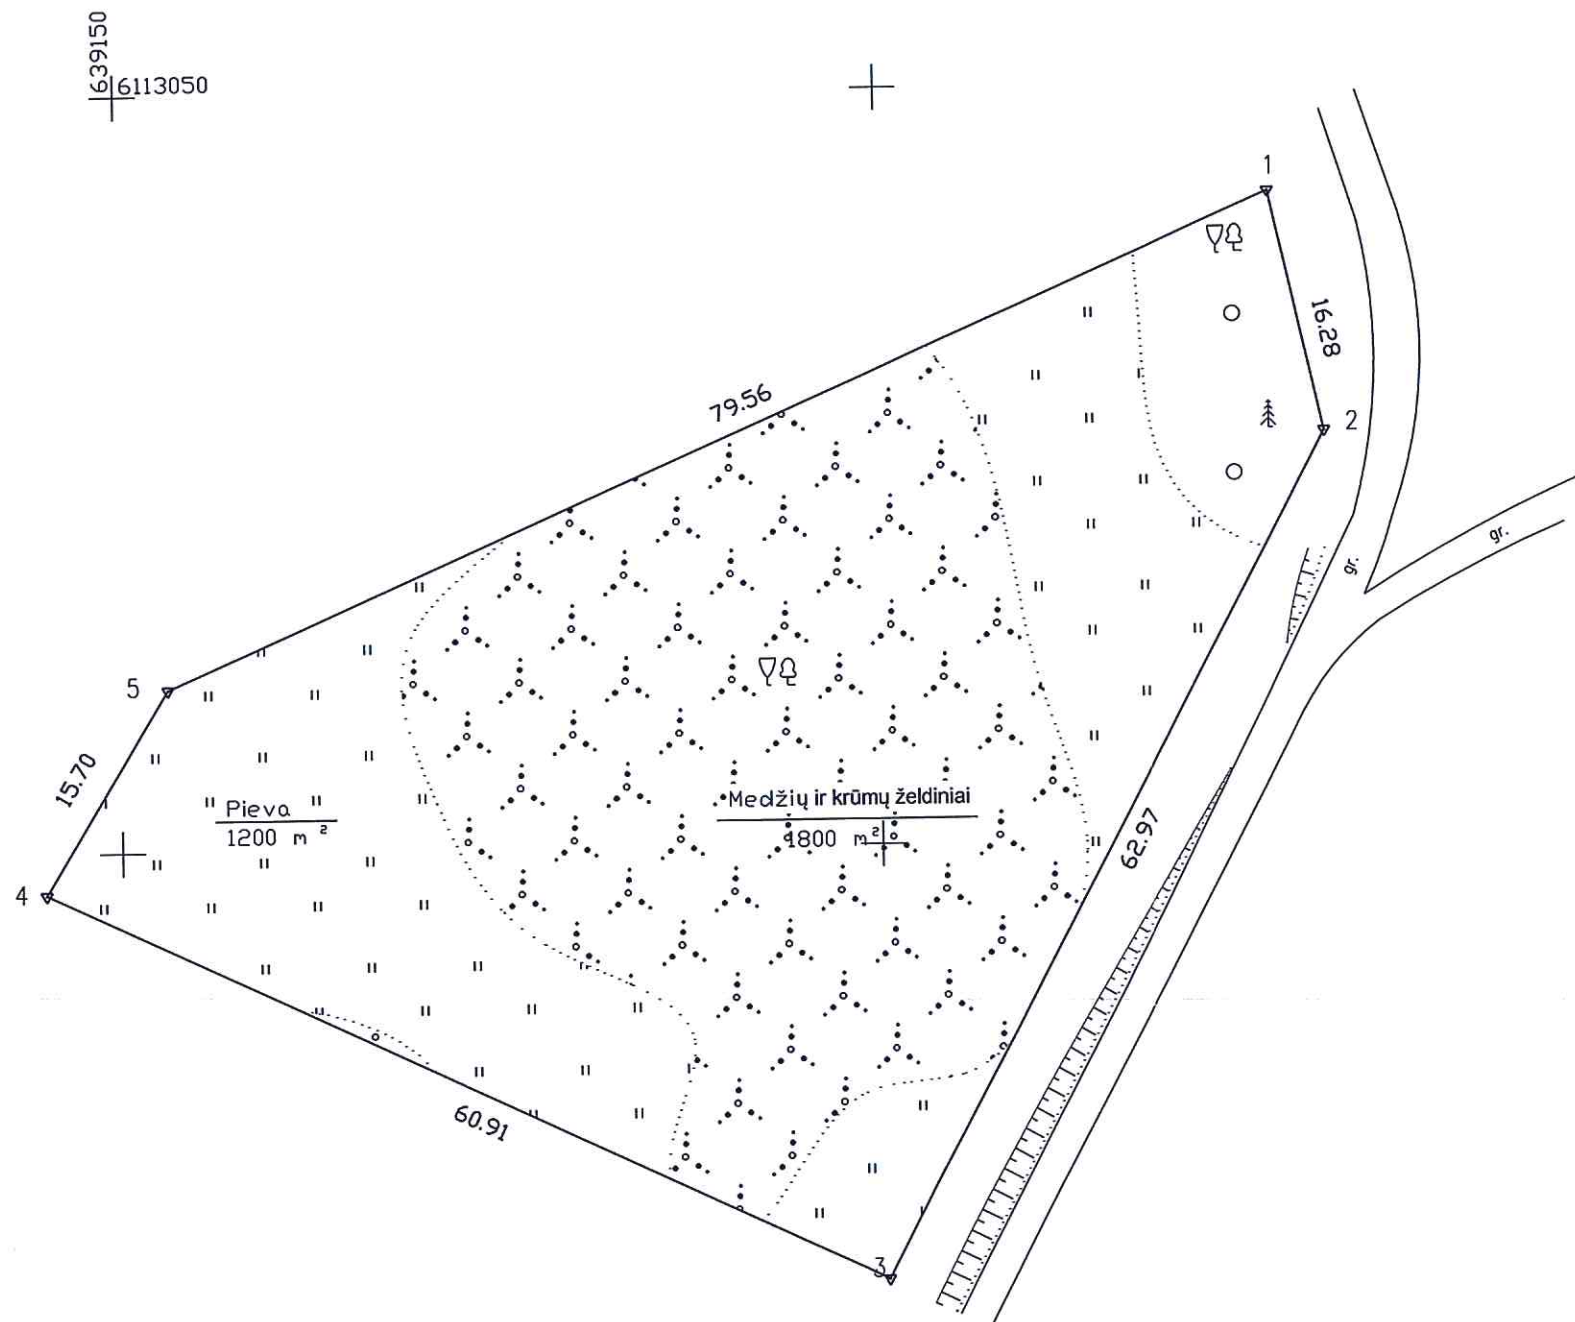

Kadastro:	vietovė	Svenčionių k.v.	blokas	sklypas
Žemės sklypo kadastro Nr.:		8 6 8 0 0 0 0 5	0 0 9 4	

Gatvė, namo Nr.	Miško g. 62
Kaimas (miestelis)	
Seniūnija	Svenčionių miesto
Miestas (rajonas)	Svenčionys
Apskritis	Vilniaus

Gretimybė	Gretimo žemės sklypo kadastro Nr.	Pastabos
1-3		4m pločio kelias
3-5		LVZF
5-1		Proj sklypas Nr. 2

Su paženklinomis vietovėje žemės sklypo ribomis, aprašytomis 2016 m. 03. mėn. 10 d. žemės sklypo paženklinimo-parodymo akte, ir nustatytu plotu sutinku: Žemės savininkas (naudotojas):
 Svenčionių rajono savivaldybės administracija
 (vardas, pavardė) *Andrius Šarėjus* (parašas) 2016 m. 05. 02. (data)

Patikrino: *Artūras Koroikovas* (parašas) 2016-05-05 (data)
 Suderino: *Marija Levarauskienė* (parašas) (data)
 Nacionalinės žemės tarnybos prie Žemės ūkio ministerijos
 Svenčionių skyrius
 vyr. specialistas

KVALIFIKACIJOS PAŽ. NR. 2M-M-1351
 IŠD. 2011-06-16

APLINKOS INŽINERIJA

Pareigos	Parašas	Vardas, pavardė	Data
Direktorius	<i>O. Pupalaigis</i>	O. Pupalaigis	2016.04.21
Inž. geod. padėjėjas	<i>M. Kireilis</i>	M. Kireilis	2016.04.21

UAB „Aplinkos inžinerija“
 Nr. 1
 VILNIUS

SKLYPO RIBOS PAŽYMĖTOS
 KADASTRO ŽEMĖLAPYJE
 VI REGISTRUOTI VILNIAUS FILIALAS

Vyresnysis kadastro specialistas
Sigitas Balsys

pareigoms Nr. 06/06