


Žemės sklypo išdėstymo schema



ŽEMĖS SKLYPO PLANAS M 1:500

Sklypo plotas 1279 m²

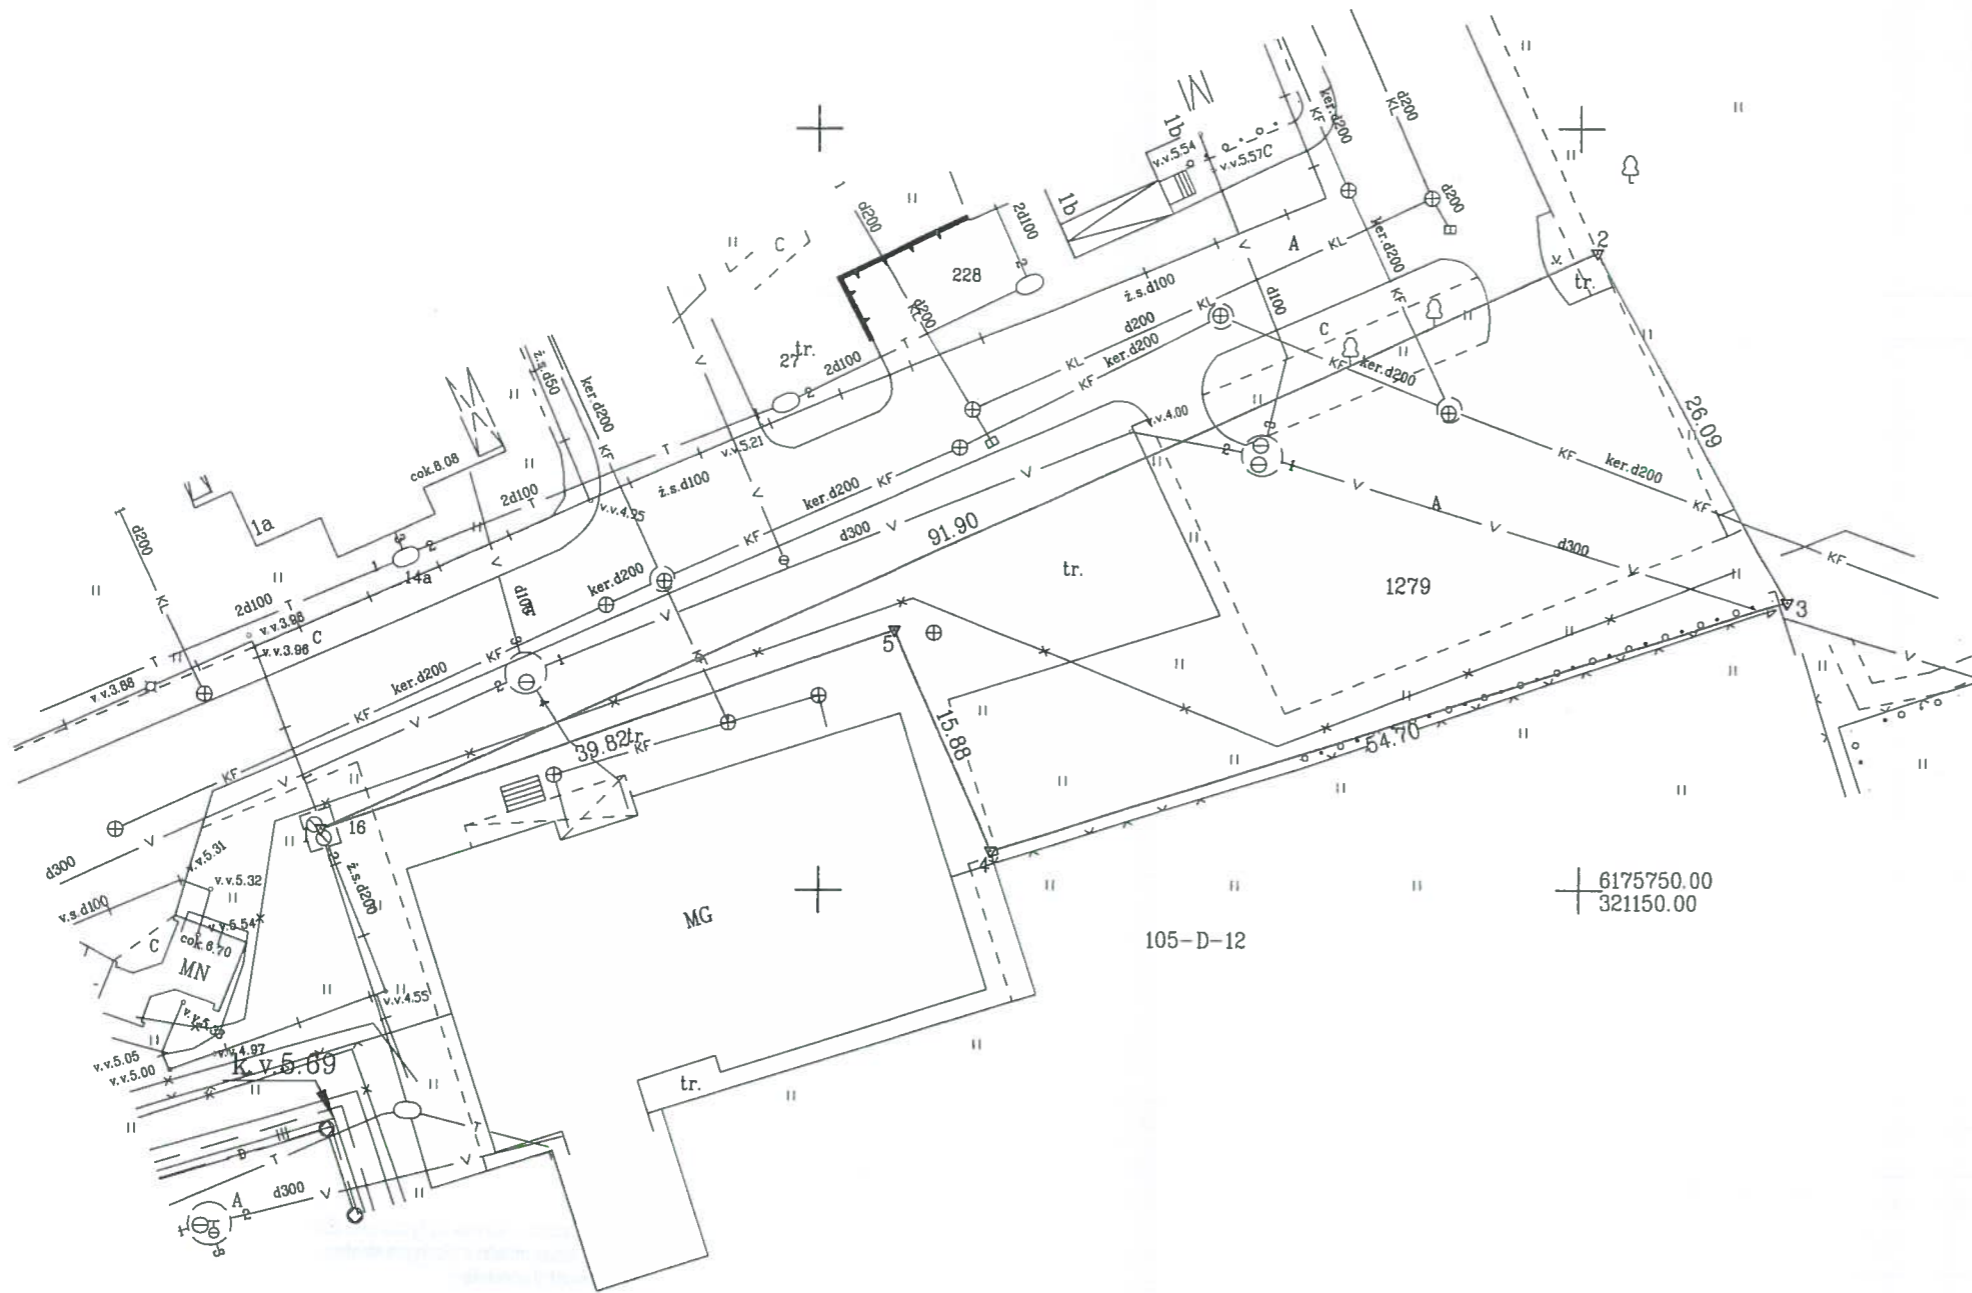

KOPIJA TIKRA

[Handwritten signature]

Kadastras:	vietovė	Klaipėdos m.	blokas	sklypas
Žemės sklypo kadastro Nr.		2 1 0 1 0 0 0 6	05	316

Gatvė, namo Nr.	
Kaimas (miestelis)	
Seniūnija	
Miestas (rajonas)	Klaipėda
Apskritis	Klaipėda

Gretimybė	Gretimo žemės sklypo kadastro Nr.	Pastabos
1-2		pravažiavimas
2-3		Valstybinė žemė
3-4	2101/0006:532	
4-1	2101/0006:533	

Naudojamas plotas							
Privati				Valstybinė			
atskirai		bendrai		atskirai		bendrai	
ind.	m ²	ind.	m ²	ind.	m ²	ind.	m ²
					1279		

ŽEMĖS SKLYPO RIBOS
 VIETOVĖS KADASTRO ŽEMĖLAPYJE
 2016-09-23
 Kadastro specialistė eksperte
 VI Registrų centro Klaipėdos filialo Nausėdienė
[Signature]

Su paženklintomis vietovėje žemės sklypo ribomis, aprašytomis 2016 m. 02 mėn. 08 d. žemės sklypo paženklavimo-parodymo akte, ir nustatytu plotu sutinku:
 Žemės savininkas (naudotojas):
 Nacionalinės žemės tarnybos prie ŽŪM
 Klaipėdos miesto ir Neringos skyriaus
 vedėja
[Signature] (parašas) (data)
 Saulėnė Narkuvienė
 2016-03-03

Nacionalinės žemės tarnybos prie Žemės ūkio ministerijos
 Klaipėdos miesto ir Neringos skyriaus
 Patikrinęs Vyr. Specialistas Saulius Lukaitis
 SUDERINTA Vedėja Saulėnė Narkuvienė
 Klaipėdos miesto ir Neringos skyriaus (Parašas) (Vardas ir pavardė) (Data)
 ir
 Neringos skyriaus A.V. (jeigu reikalaujama turėti antspaudą nustatytas įstatymuose)
 2016-03-03

UAB "KLAIPĖDOS INŽINERINIAI TYRINĖJIMAI"

Matininko kvalifikacijos pažymėjimo Nr. 2M-M-1849

Pareigos	Parašas	Vardas, pavardė	Data
Direktorius	<i>[Signature]</i>	Aloyzas Každailėvičius	2016-02-08
Vyr. Geodezininkas	<i>[Signature]</i>	Aloyzas Každailėvičius	2016-02-08

LIETUVOS RESPUBLIKA
 UAB "Klaipėdos inžineriniai tyrinėjimai"
 REPUBLIC OF LITHUANIA