



Žemės sklypo išdėstymo schema

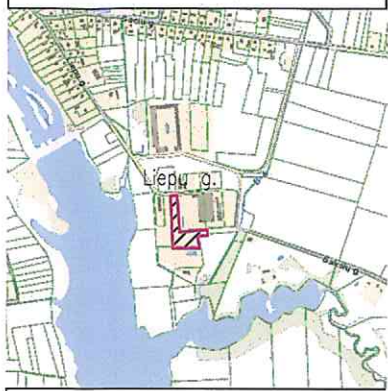

Žemės sklypo planas M 1:1000
Sklypo plotas 8152 m²

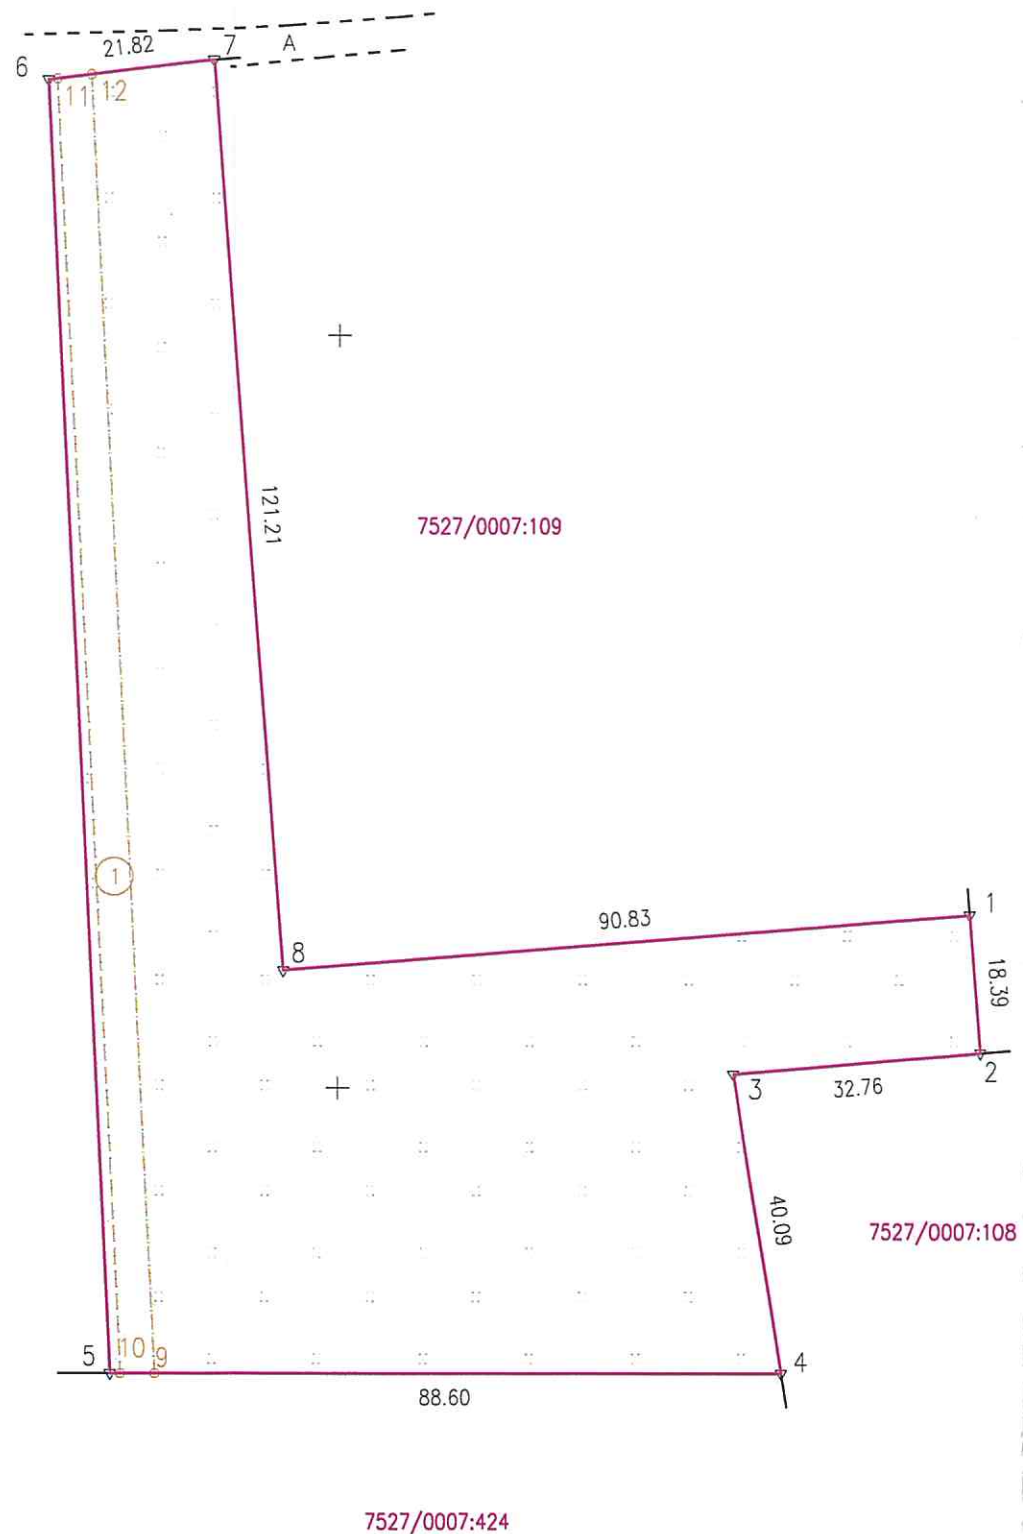

Salantų RP direkcijos
vyr. specialistas
Andrius Kazlauskas

201605 25

Kadastro:	vietovė	Mosėdis	blokas	sklypas
Žemės sklypo kadastro Nr.:	7	5	2	7 0 0 0 7
Gatvė, namo Nr.	Liepų g. 15B			
Kaimas (miestelis)	Mosėdžio			
Seniūnija	Mosėdžio			
Miestas (rajonas)	Skuodo			
Apskritis	Klaipėdos			
Gretimybė	Gretimo žemės sklypo kadastro Nr.	Pastabos		
1-2		Juridiškai neįteisinta		
2-4	7527/0007:108	Sigutė Ilčiukienė		
4-5	7527/0007:424	Kadastriniai matavimai		
5-6		Juridiškai neįteisinta		
6-7		kelias, Liepų g.		
7-8-1	7527/0007:109	Kadastriniai matavimai		

Su paženklintomis vietovėje žemės sklypo ribomis, aprašytomis žemės sklypo paženklavimo – parodymo akte (–uose):
2016.04.11 Nr. 04–11a
ir nustatytu plotu sutinku:

Žemės savininkas (naudotojas):

Ind.	Vardas ir pavardė (pavadinimas)	Parašas	Data
	Lietuvos Respublika		



Nacionalinės žemės tarnybos prie Žemės ūkio ministerijos

Patikrino: Nacionalinės žemės tarnybos prie ŽŪM Skuodo skyriaus vyriausiasis specialistas
Erikas Žilius *[Signature]* 2016-07-04

Suderino: Vedėjas Laimutis Luožys *[Signature]* 2016-07-05

geolinija | IĮ "Geolinija" įmonė, 87334 Telšiai, Aukštoji g. 3, el. p.: info@geolinija.lt, tel.: 8-650-85571

Pareigos	Parašas	Vardas ir pavardė	Data
Matininkas	<i>[Signature]</i>	Stanislovas Jucevičius	2016.04.11