


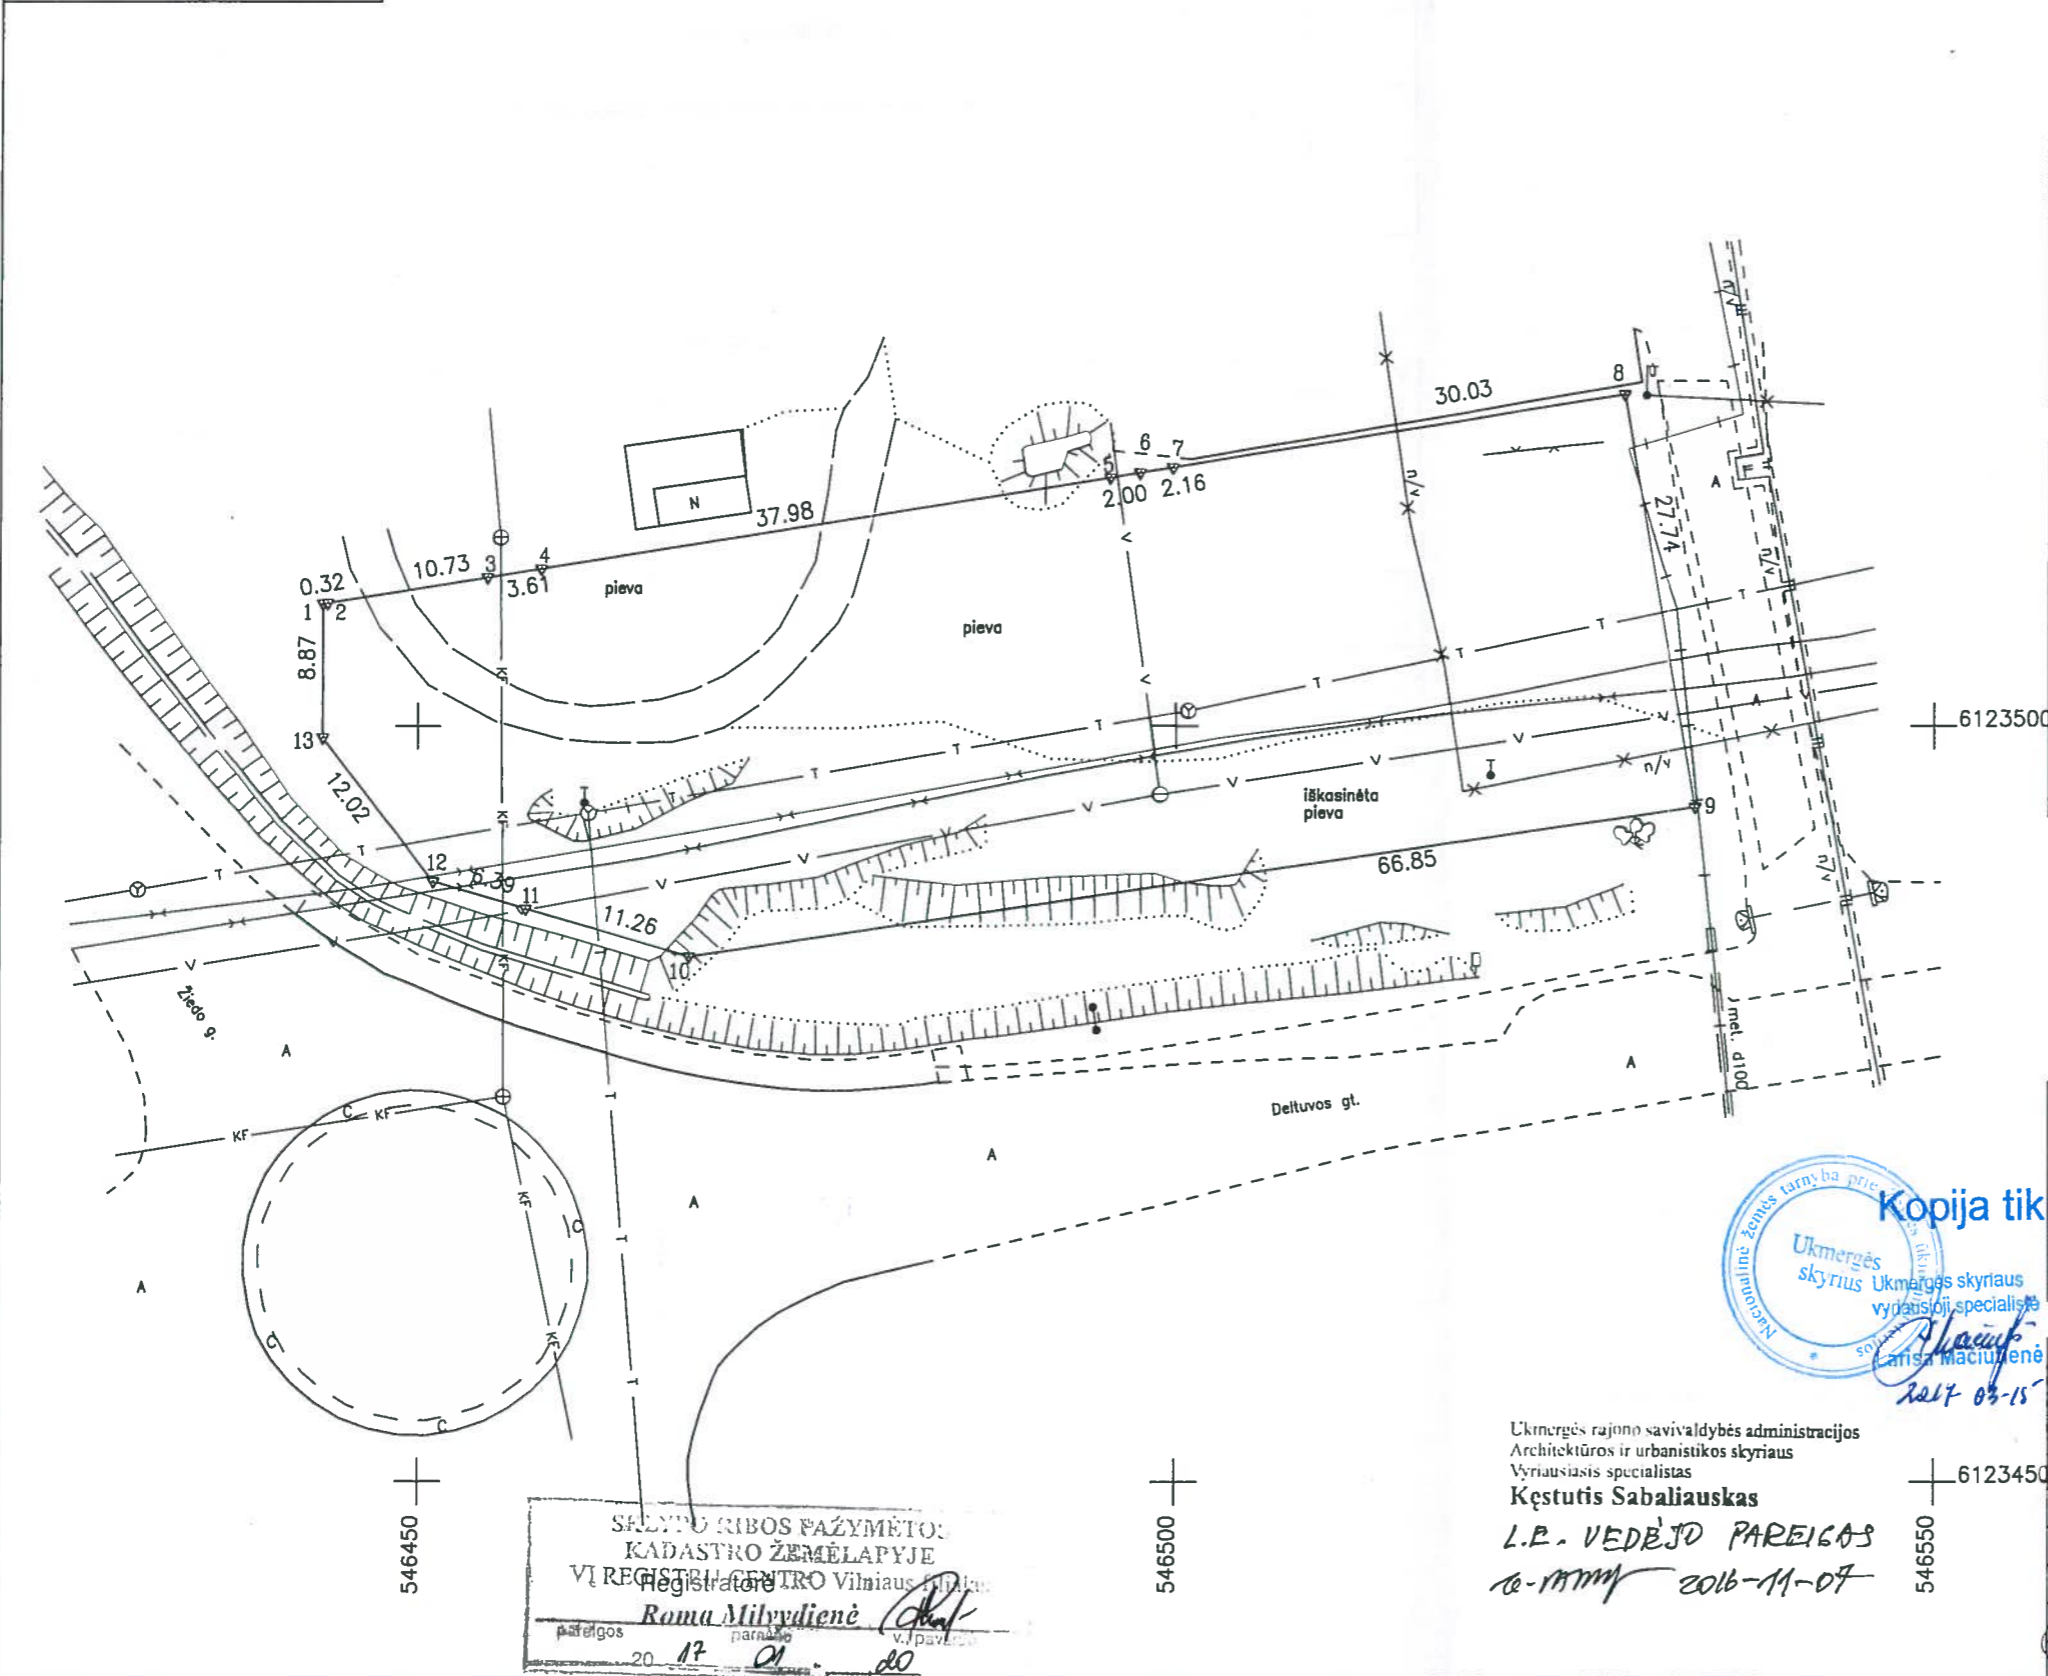

ŽEMĖS SKLYPO PLANAS M 1:500
Sklypo plotas 2264 m²



Kadastras:	vieta	Ukmergės m.	blokas	sklypas
Žemės sklypo kadastro Nr.		8 1 7 0 0 0 0 6		1 1 8

Gatvė, namo Nr.	Deltuvos g. 41C
Kaimas (miestelis)	
Seniūnija	
Miestas (rajonas)	Ukmergės
Apskritis	Vilniaus

Gretimybė	Gretimo žemės sklypo kadastro Nr.	Pastabos
1 - - 8	8170/0006:43	
8 - 9		Pravažiavimas
9 - 10		Deltuvos gatvė
10 - 11	8170/7001:16	
11 - - 13	8112/7001:1	
13 - 1		VZF

Naudojamas plotas							
Privati				Valstybinė			
atskirai		bendrai		atskirai		bendrai	
ind.	m ²	ind.	m ²	ind.	m ²	ind.	m ²
				1	2264		

Su paženkintomis vietovėje žemės sklypo ribomis, aprašytomis 2016... m. 10... mėn. 31 d. žemės sklypo planu, patvirtintu ir nustatytu plotu sutinku žemės savininkas (naudotojas):
Ukmergės rajono savivaldybės administracija
(vardas, pavardė) Stasys Jackūnas

Nacionalinės žemės tarnybos prie Žemės ūkio ministerijos
Ukmergės skyrius
Patikrino: Giedrė Guzelienė
Suderino: Giedrė Guzelienė
2016-12-23

Ukmergės rajono savivaldybės administracijos
Architektūros ir urbanistikos skyriaus
Vyriausiasis specialistas
Kęstutis Sabaliauskas
L.P. VEDĖJO PAREIGAS
16-11-2016 2016-11-07

SALYNO RIBOS PAŽYMETO
KADASTRO ŽEMĖLAPYJE
VI REGISTRO CENTRO Vilniaus miestas
Registratorius
Roma Milydienė
20 17 01 20

Pareigos	Parašas	Vardas, pavardė	Data
Direktorius		A. Bagdonas	2016-10-31
Matininkė		D. Vaitonienė	2016-10-31

