


Žemės sklypo išdėstymo schema



ŽEMĖS SKLYPO PLANAS M 1:1000

Sklypo plotas 10687m²

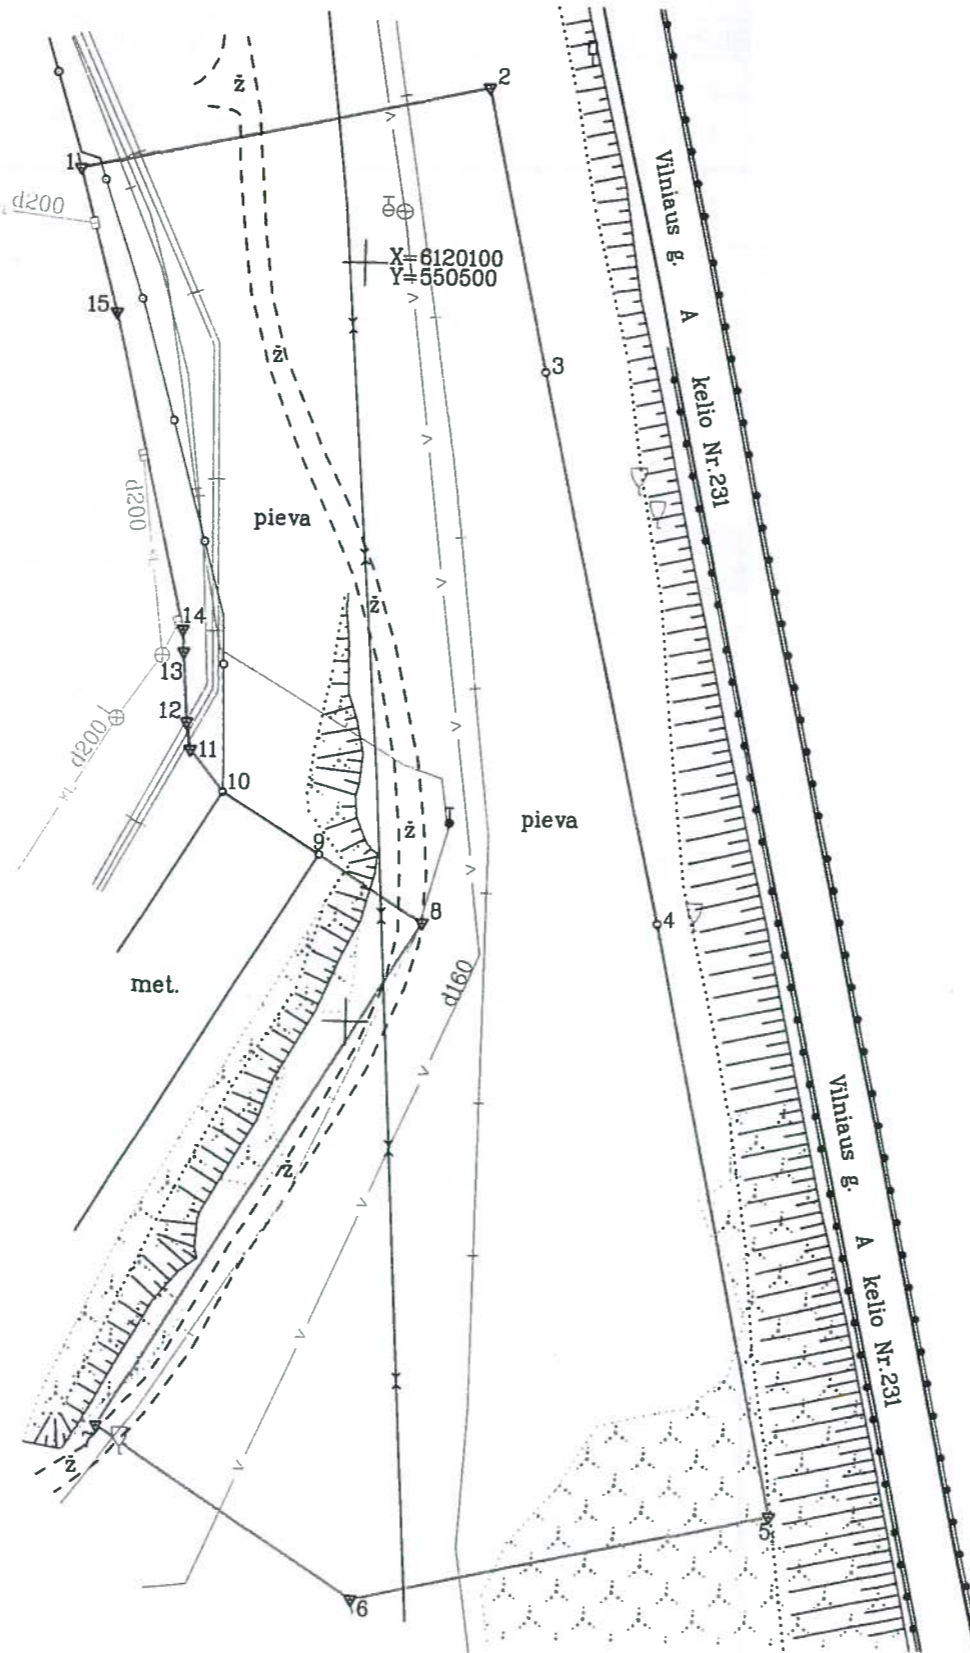

Linijų anotacijų lentelė

Gretimybė	Atstumas
1-2	54.69
2-3	38.41
3-4	74.16
4-5	79.06
5-6	55.87
6-7	40.50
7-8	78.48
8-9	16.34
9-10	15.01
10-11	7.02
11-12	3.69
12-13	9.25
13-14	2.98
14-15	42.66
15-1	19.71

Kadastro:	vietovė	Ukmergės m.	blokas	sklypas
Žemės sklypo kadastro Nr.			8 1 7 0 0 0 3 1	6

Gatvė, namo Nr.	Vaitkuškio g. 12
Kaimas (miestelis)	-
Seniūnija	Ukmergės m. sen.
Miestas (rajonas)	Ukmergės m.
Apskritis	Vilniaus

Gretimybė	Gretimo žemės sklypo kadastro Nr.	Pastabos
1-2		LVZF
2--5	8170/7001:0019	Atlikti kadastriniai matavimai
5-6		LVZF
6--1	8170/0031:0131	Atlikti kadastriniai matavimai

Ukmergės skyrius
 UAB "AASE" skyriaus
 vyriausioji specialistė
 Varisa Mačiūtienė
Kopija tikra
 2017-03-15

VALDYBES ADMINISTRACIJA
 UAB "AASE" skyriaus vedėjas
 Stasys Jackūnas
 2016-12-2

Su paženkintomis vietovėse žemės sklypo ribomis, aprašytais ... 2016 ... m. ... 11 ... mėn. 18 d. žemės sklypo paženklinimo-pažymėjimo akte, ir nustatytu plotu sutinku:
 Žemės savininkas (naudotojas):
 LIETUVOS RESPUBLIKA, Administracijos direktorius
 (vardas, pavardė) Stasys Jackūnas (parašas) (data) 2016-12-2

Nacionalinės žemės tarnybos prie Žemės ūkio ministerijos
 Ukmergės skyrius
 Patikrinęs: Nacionalinės žemės tarnybos prie ŽŪM.
 Suderino: Ukmergės skyrius vyriausioji specialistė Artūras Burnaske.
 (parašas) (vardas, pavardė) (data)
 2017-01-24

SKLYPO RIBOS PAŽYMĖTOS
 KADASTRO ŽEMĖLAPYJE
 VI REKORDU CENTRO Vilniaus filialas
 Roma Milvydienė
 (parašas) (vardas, pavardė)
 2017-04-10

UAB "AASE"
 AAASE UAB
 PAZYMEJIMO NR. 2M-M-1042 IŠDUOTA 2009-07-24
 LICENCIJOS NR.G-1169-(1119) IŠDUOTA 2010-04-14
 pareigos v. pavardė (parašas) (data)
 Direktorius Petras Ušinskas (2016-11-18)
 Malininkas Povilas Ušinskas (2016-11-18)