



Kadastro:	vietovė	Naujosios Akmenės m.	blokas	sklypas
Žemės sklypo kadastro Nr.		3 2 3 3 0 0 0 7		260

# ŽEMĖS SKLYPO PLANAS M 1:500

Sklypo plotas 4093 m<sup>2</sup>

Gatvė, namo Nr.	Respublikos g. 10
Kaimas (miestelis)	Naujosios Akmenės m.
Seniūnija	Naujosios Akmenės miesto
Rajonas (miestas)	Akmenės r.
Apskritis	Šiaulių

Gretimybė	Gretimo ž. skl. kad. Nr.	Pastabos
1-2		VŽF, proj. Nr. 40
2-3		VŽF, proj. Nr. 35
3-4		VŽF
4-6	3233/0007:199	geodeziškai matuotas
6-8		VŽF
8-9		VŽF, proj. Nr. 41
9-1		VŽF, proj. Nr. 40

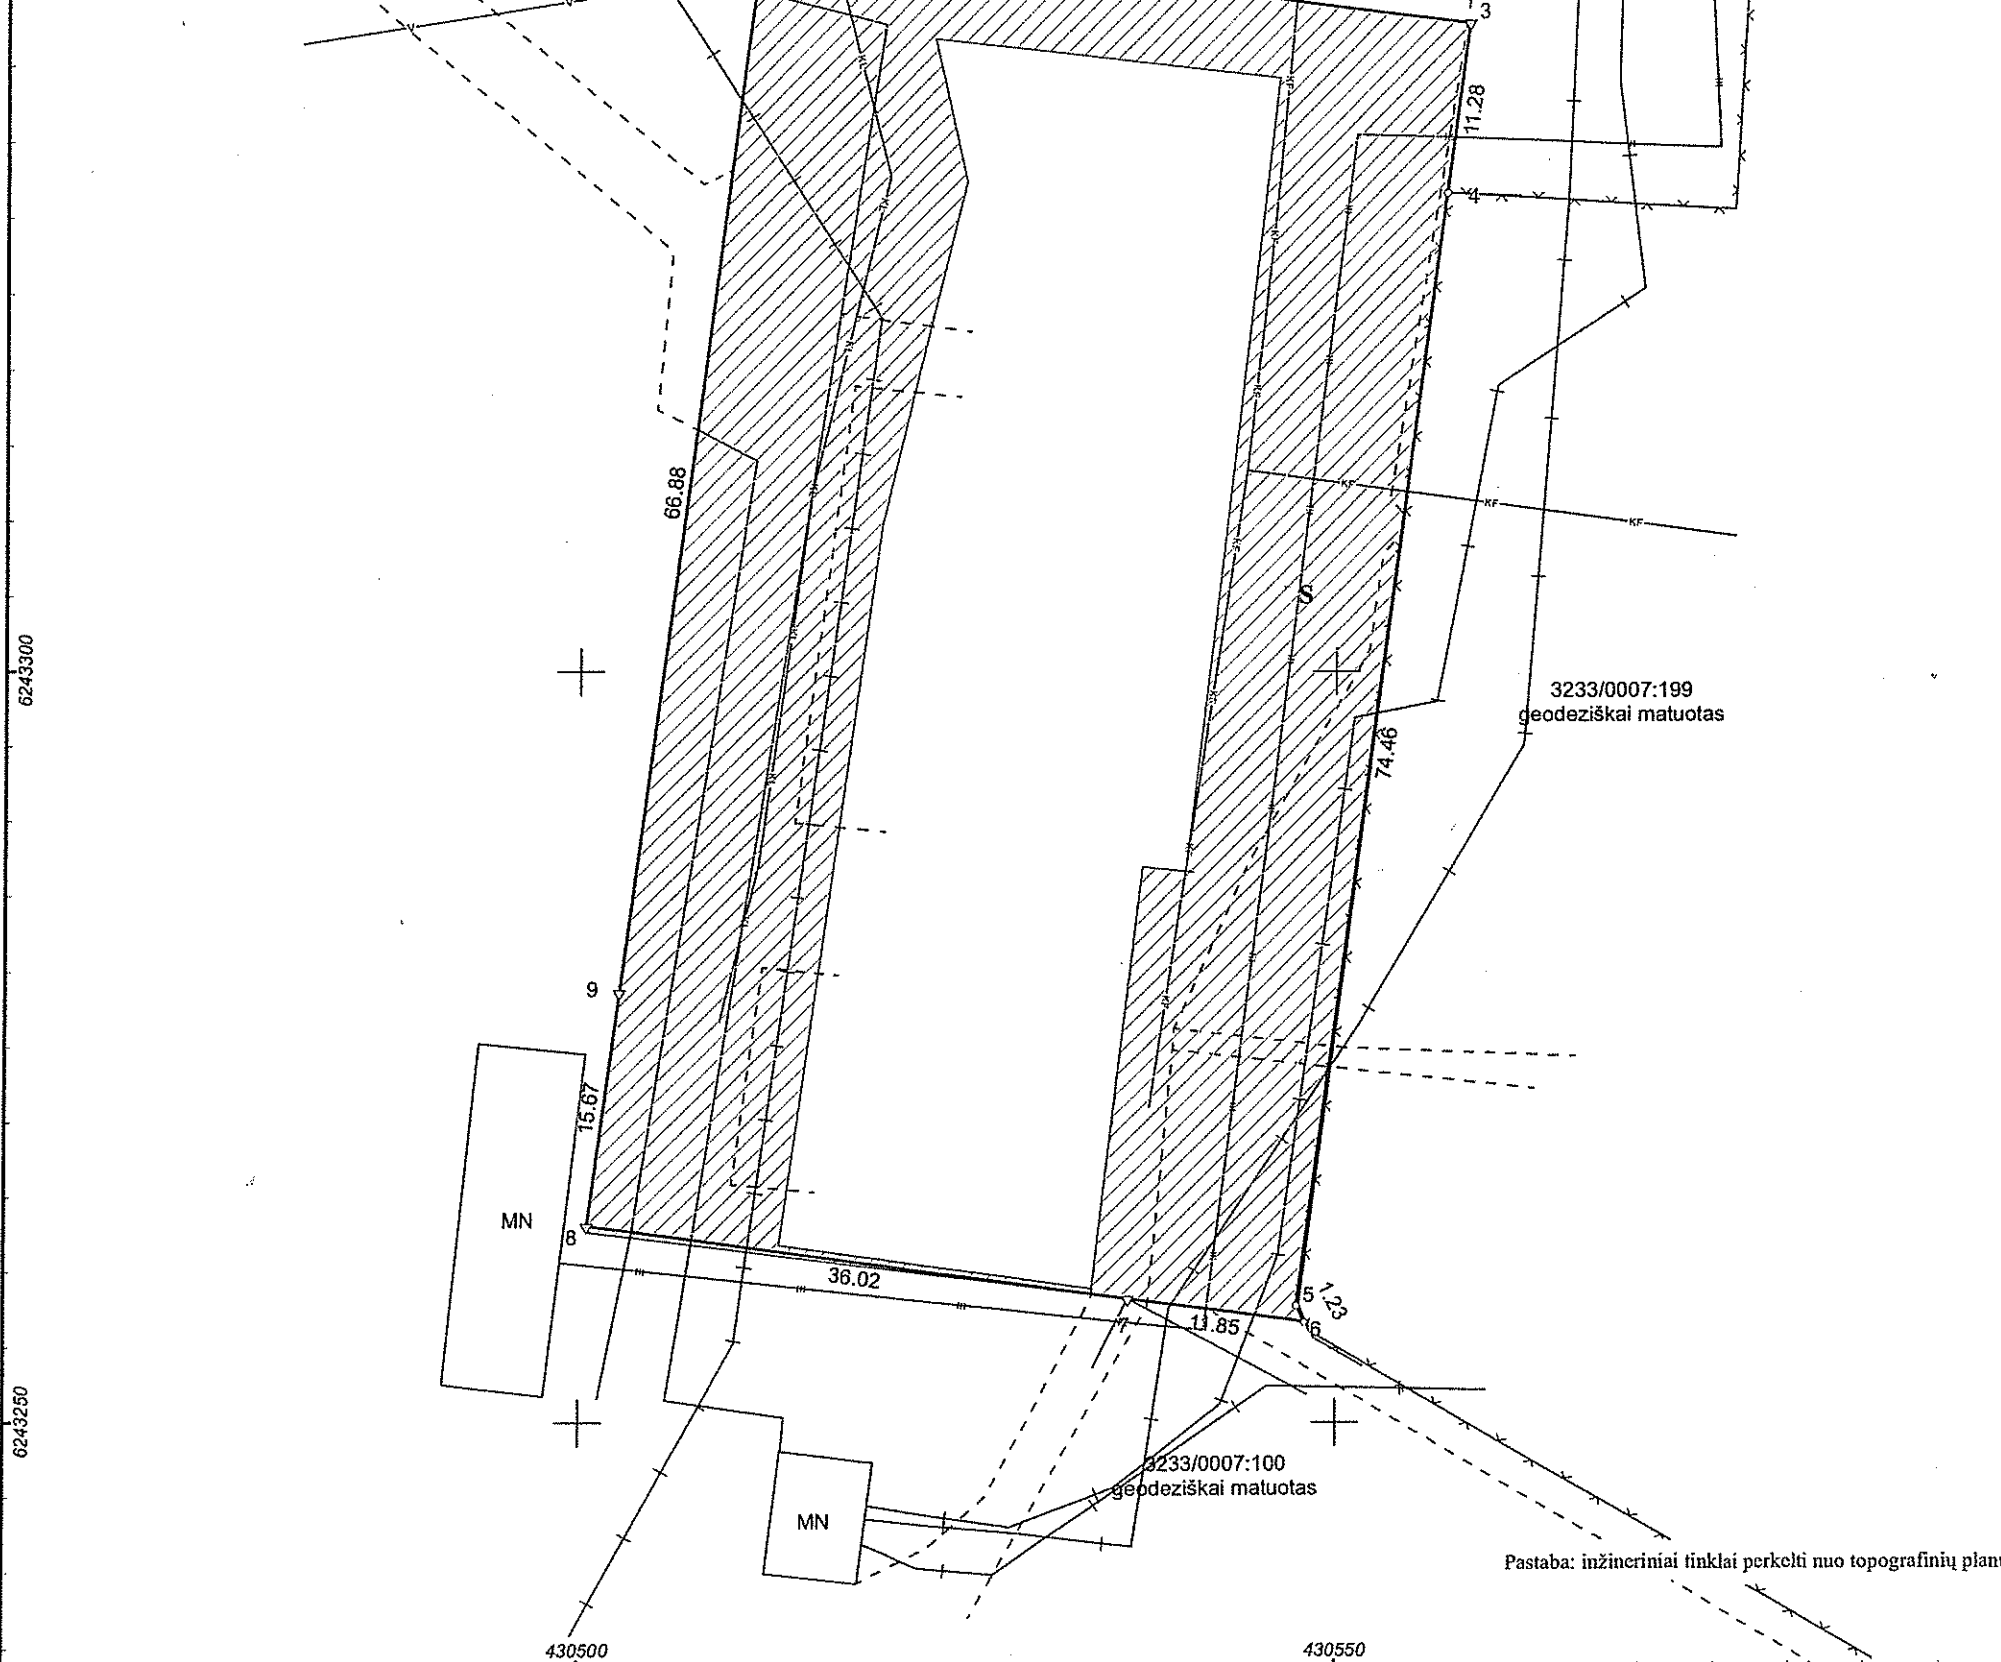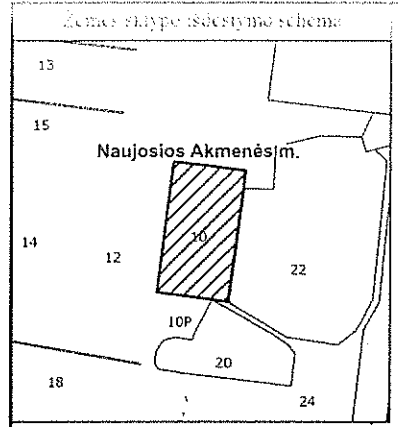

SKLYPO RIBOS PAŽYMĖTOS  
KADASTRO ŽEMĖLAPYJE  
VI REGISTRŲ CENTRO ŠIAULIŲ FILIALE  
SAULĖ LUKŠEVIČIENĖ  
Kadastro duomenų  
tvarkymo grupės vedėja  
pareigos parašas v. pavardė  
20 11 m. 02 mėn. 20 d.

Su paženklintomis vietovėje žemės sklypo ribomis, aprašytomis 2016 m. gruodžio mėn. 16 d. žemės sklypo paženklinio-parodymo akte, ir nustatytu plotu sutinku:  
Žemės sklypo savininkas(naudotojas), parašas, data:

1. Lietuvos Respublika .....  
(vardas, pavardė / pavadinimas) (parašas) (data)

Nacionalinės žemės tarnybos prie Žemės ūkio ministerijos skyriaus  
Akmenės skyrius  
Patikrino: .....  
Suderino: .....  
(pareigos) (parašas) (vardas, pavardė) (data)

UAB "Euro Gis"  
Pareigos Parašas Vardas ir pavardė Data  
Direktorius TADAS MERKELYS 2016-12-16  
GEO OBJEKTO KODAS: 4400-4476-8528  
A.V.