


Sklypo išdėstymo schema



ŽEMĖS SKLYPO PLANAS M 1:500

Sklypo plotas 2371 m²

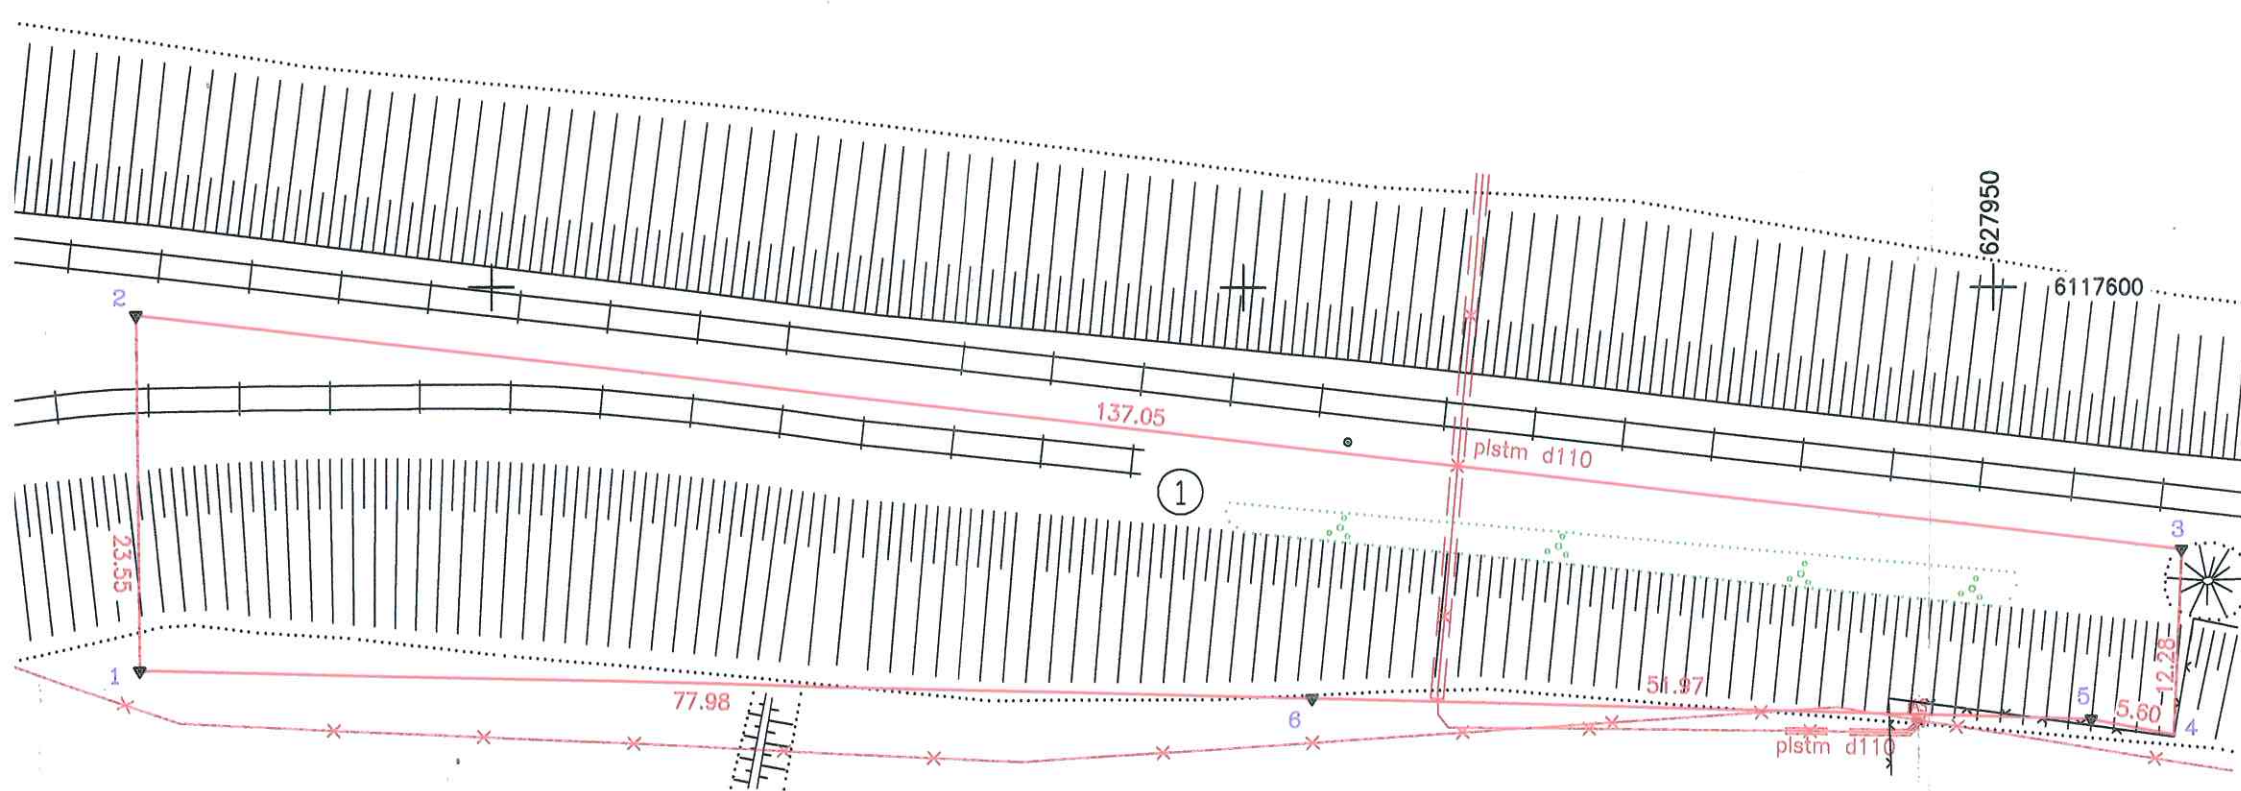

Kadastro:	vietovė Švenčionėlių k. v.	blokas	sklypas
žemės sklypo kadastro Nr.:		8 6 7 7 0 0 0 2	0 0 6

Gatvė, namo Nr.	Pušų g.
Kaimas (miestelis)	
Seniūnija	
Miestas (rajonas)	Švenčionėlių m.
	Vilniaus

Gretimybė	Gretimo žemės sklypo kadastro Nr.	Pastabos
1-3	Laisvos valst. žemės fondas Švenčionėlių m.	
3-6-1	Lietuvos Respublika Kad. Nr.8677/0002:15	Geodeziškai išmatuotas.

Naudojamas plotas							
Privati				Valstybinė			
atskirai		bendrai		atskirai		bendrai	
ind.	m2	ind.	m2	ind.	m2	ind.	m2
				1	2371		

Su paženklintomis vietovėje žemės sklypo ribomis aprašytomis 20 12 m.

08 mėn. 30 d. žemės sklypo paženklinimo - parodymo akte, ir nustatytu plotu sutinku:

Žemės savininkas (naudotojas):

Lietuvos Respublika
(vardas ir pavardė) (parašas) (data) 2012-09-03

Nacionalinės žemės tarnybos prie Žemės ūkio ministerijos Švenčionių skyriaus specialistas Artūras Korolkovas	
Patikrino: . . . Nacionalinės žemės tarnybos prie ŽŪM Švenčionių skyriaus vedėja Matija Levarauskienė	Suderino: . . . (pareigos) (vardas, pavardė) (parašas) (data)

UAB "Aukštaitijos matininkų biuras"

Licencijos Nr.G-858-(615), išdavimo data 2008 10 08

Pareigos	V., pavardė	Parašas	Data
Direktorius	A. Prošianikov		2012-09-03
Braižė	J. Širokova		2012-09-03

627850
6117550

**SKLYPO RIBOS PAŽYMĖTOS
KADASTRO ŽEMĖLAPYJE
VI REGISTRŲ CENTRO Vilniaus filialas**

Vyresnysis kadaistro specialistas
Sigūtas Balsys

pareigos (parašas) (vardas, pavardė) (data)
20 12 26