


ŽEMĖS SKLYPO PLANAS M 1:1000

Sklypo plotas 9618 m²

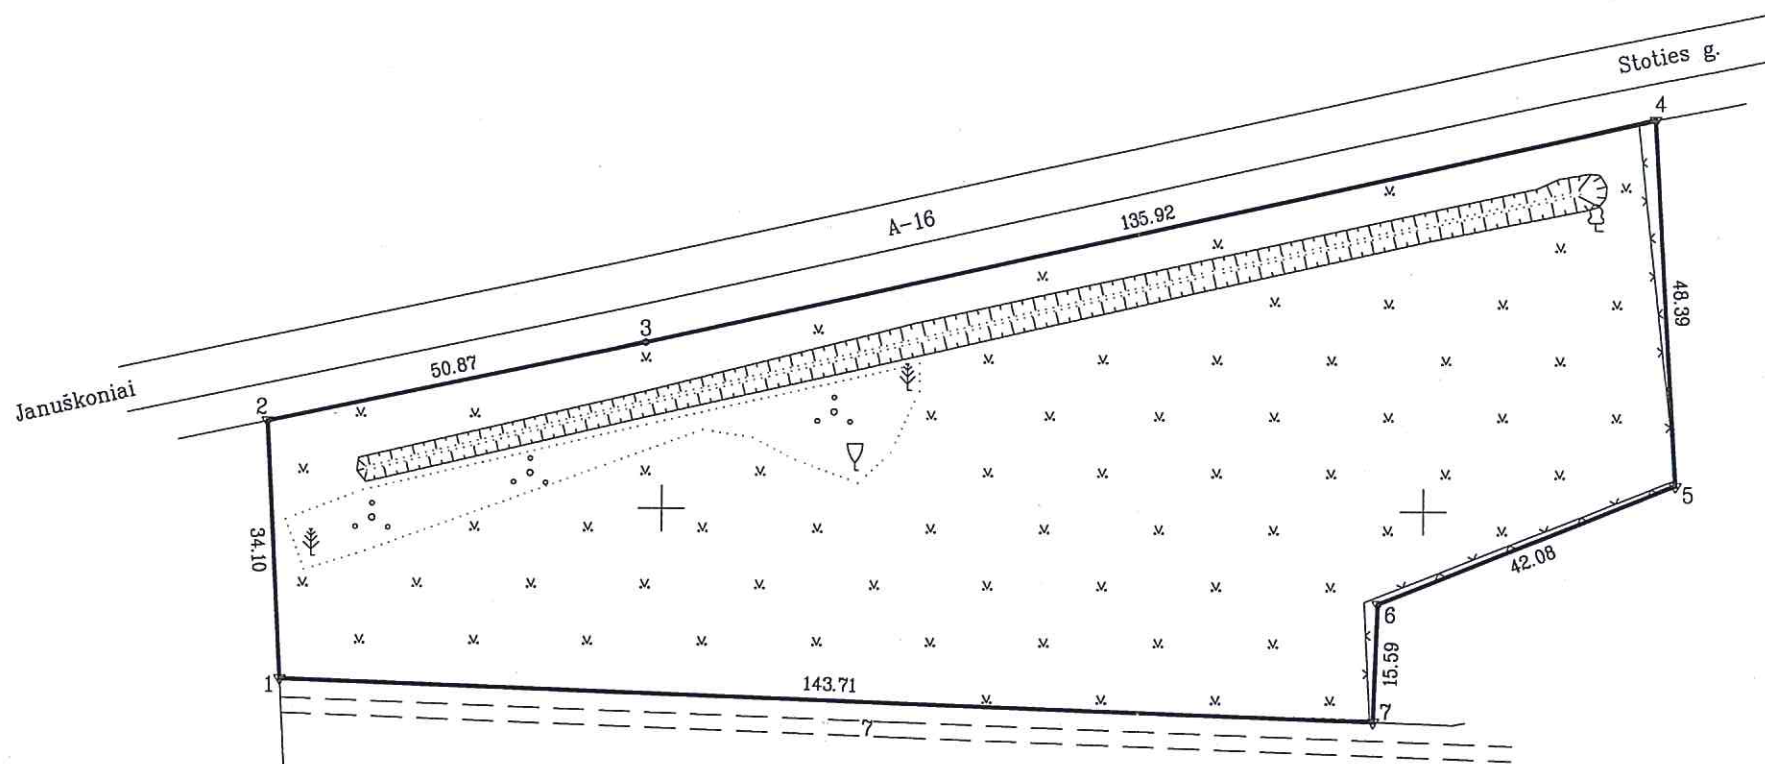


6168500
485100

**ŽEMĖS SKLYPO RIBOS
PAŽYMĖTOS KADASTRO ŽEMĖLAPYJE**
2017-06-05
VI Registrų centro Šiaulių filialo specialistė ekspertė
Stėranija Bielskienė
(vardas, pavardė)

Kultūros paveldo departamento prie Kultūros ministerijos Šiaulių skyriaus vyriausioji specialistė
Elena Čepukienė
2017 m. 05 mėn. 17 d.

Kadastro:	vietovė	Vainiūnai	blokas	sklypas
Žemės sklypo kadastro Nr.:		7 1 8 6 0 0 0 4	526	

Gatvė, namo Nr.	Skł. Nr. 546 <i>Stoties g. 23</i>
Kaimas (miestelis)	Pakiršinio
Seniūnija	Baisogalas
Miestas (rajonas)	Radviliškio
Apskritis	Šiaulių

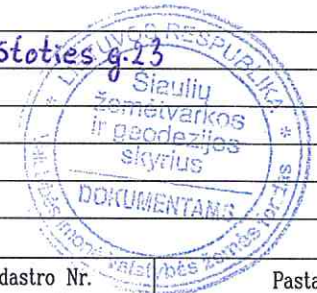

Gretimybė	Gretimo žemės sklypo kadastro Nr.	Pastabos
1-2	7186/0004:0512	Sklypas geodeziškai pamatuotas
2-4		Kelias 16 m pločio
4-7	7186/0004:0065	Sklypas geodeziškai pamatuotas
7-1		Kelias 7 m pločio

Naudojamas plotas							
Privati				Valstybinė			
atskirai		bendrai		atskirai		bendrai	
ind.	m ²	ind.	m ²	ind.	m ²	ind.	m ²

Su paženklintomis vietovėje žemės sklypo ribomis, aprašytomis . . . 2017 . . m. . . 04 . . mėn. 27 d. žemės sklypo paženklinimo-parodymo akte, ir nustatytu plotu sutinku:
Žemės savininkas (naudotojas):

(vardas, pavardė) Nacionalinės žemės tarnybos prie ŽŪM. Radviliškio skyriaus vedėjas *A. Gedminas* (parašas) 2017-06-05 (data)

Nacionalinės žemės tarnybos prie Žemės ūkio ministerijos Radviliškio skyrius
Patikrino:
SUDERINTA: Nacionalinės žemės tarnybos prie ŽŪM. Radviliškio skyriaus vedėjas *A. Gedminas* (parašas) 2017-06-05 (data)
(Pareigų pavadinimas) (Vardas ir pavardė) (Data)
A.V. (jeigu reikalavimas turėti antspaudą nustatytas įstatymuose)
Algirdas Gedminas



Valstybės įmonės Valstybės žemės fondo
Šiaulių žemėtvarkos ir geodezijos skyrius
Tilžės g. 170, LT-76296 Šiauliai, Tel. 8 41 523585, el.p. siauliai@vzf.lt
(Įmonės kodas 120093212)

Pareigos	Parašas	Vardas, pavardė	Data
Sk. vadovė	<i>Danutė Tvaranavičienė</i>	Danutė Tvaranavičienė	2017-05-30
Sk. vadovo pavaduotojas	<i>Edvinas Strautininkas</i>	Edvinas Strautininkas	2017-05-25
Specialistas	<i>Vilmantas Vėta</i>	Vilmantas Vėta	2017-04-27

