


# ŽEMĖS SKLYPO PLANAS M 1:1000

Sklypo plotas 5080 m<sup>2</sup>

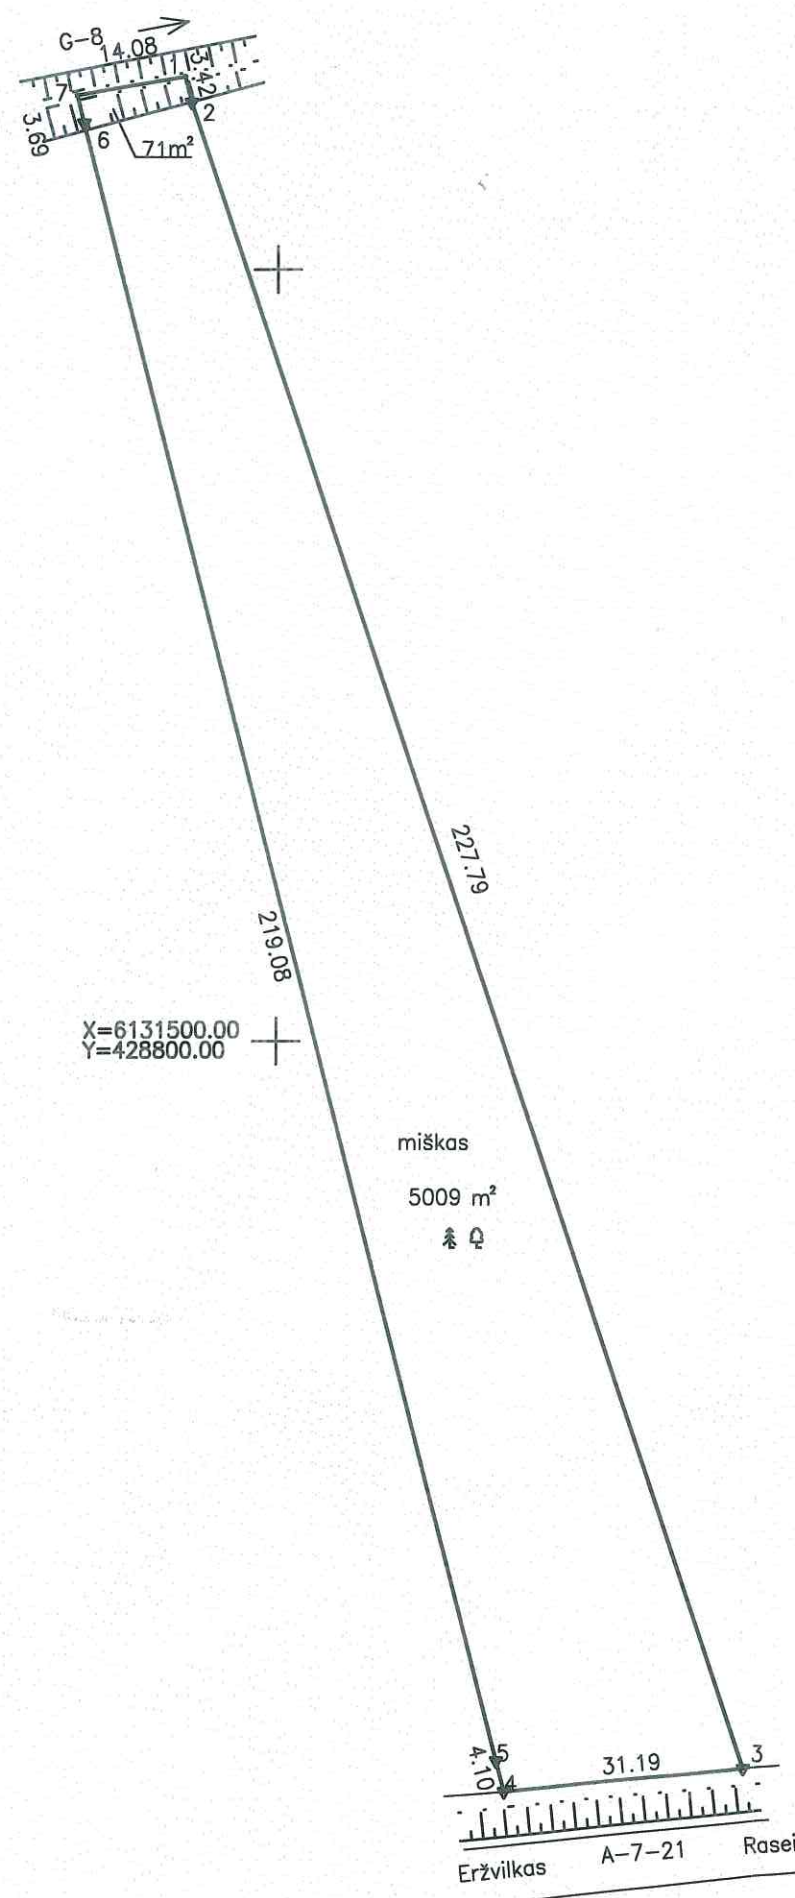

Kadastru:	vietovė	Paupio	blokas	sklypas
Žemės sklypo kadastro Nr.:			7 2 4 8 0 0 0 4	0050

Gatvė, namo Nr.	pr. Nr.437
Kaimas (miestelis)	Paupio
Seniūnija	Viduklės
Miestas (rajonas)	Raseinių
Apskritis	Kauno

Gretimybė	Gretimo žemės sklypo kadastro Nr.	Pastabos
1-2-3	7248/0004:0110	
3-4	7248/7001:1	Rajoninis kelias Nr.3512
4-5-6-7	7248/0004:0073	
7-1	7248/0004:0041	

Audrius Kumpikavičius (v. p.)

Naudojamas plotas							
Privati				Valstybinė			
atskirai		bendrai		atskirai		bendrai	
ind.	m <sup>2</sup>	ind.	m <sup>2</sup>	ind.	m <sup>2</sup>	ind.	m <sup>2</sup>

Su paženkintomis vietovėje žemės sklypo ribomis, aprašytais . . . 2016 . . . m. . . 10 . . . mėn. 05 d. žemės sklypo paženklinimo-parodymo akte, ir nustatytu plotu sutinku: Žemės savininkas (naudotojas):

Nacionalinės žemės tarnybos prie Žemės ūkio ministerijos Raseinių skyriaus vyriausiasis specialistas

Audrius Kumpikavičius (v. p.)

Nacionalinės žemės tarnybos prie Žemės ūkio ministerijos Raseinių skyriaus

Patikrinęs: vyr. specialistas Jurgis Pileckas (v. p.)

Suderino: (v. p.)

2016.11.21

A.V.

		<b>VALSTYBĖS ĮMONE</b> <b>VALSTYBĖS ŽEMĖS FONDAS</b> <b>KAUNO ŽEMĖTVARKOS IR GEODEZIJOS SKYRIUS</b>	
		Pareigos	Parašas
Grup. vadovė		M. Stankevičienė	2016.10.20
specialistas		A. Kabašinskas	2016.10.20

Eržvilkas A-7-21 Raseiniai Nr.3512