



Žemės sklypo išdėstymo schema

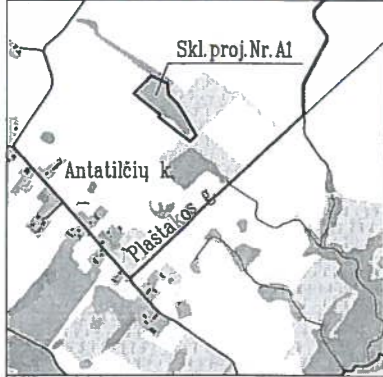

ŽEMĖS SKLYPO PLANAS M 1:1000  
Sklypo plotas 13333 m<sup>2</sup>

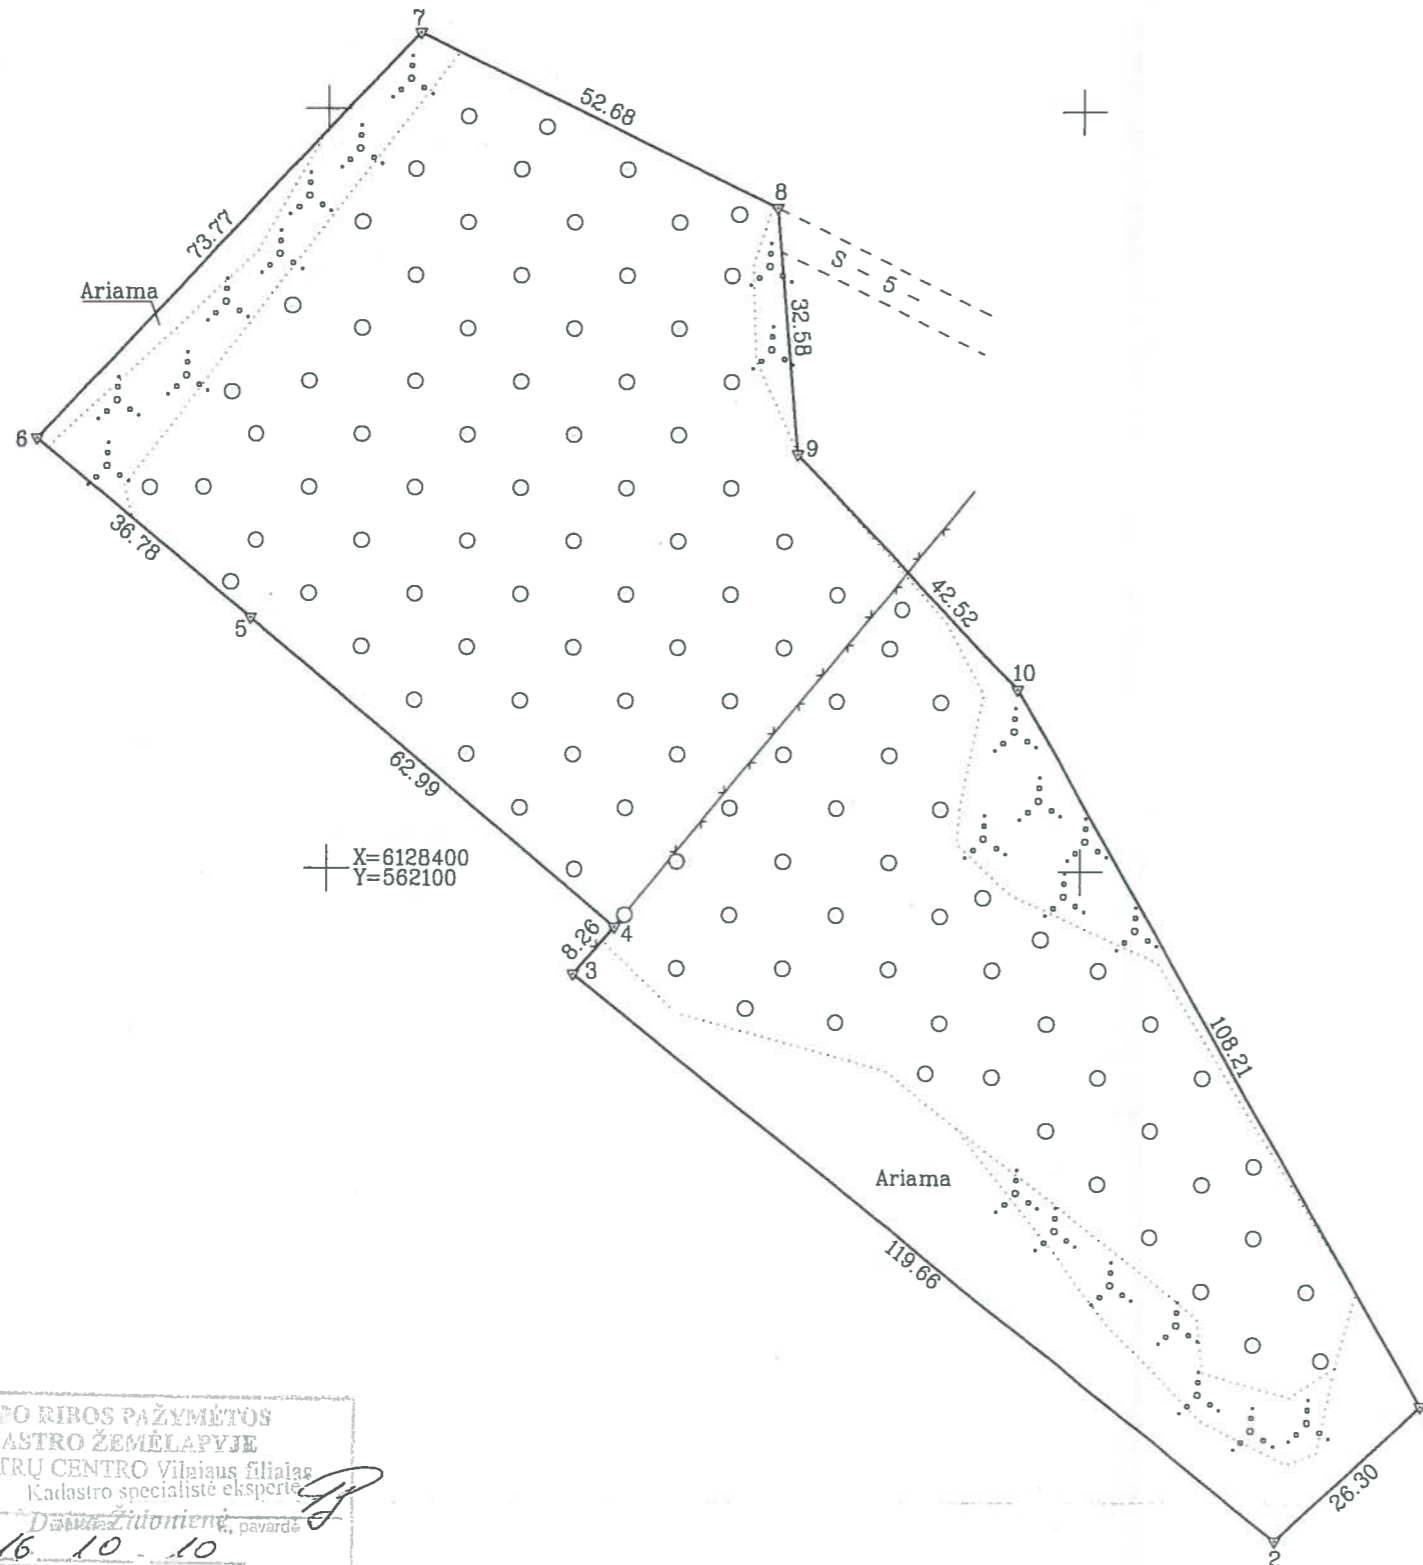

SKLYPO RIBOS PAŽYMĖTOS  
KADASTRO ŽEMĖLAPYJE  
VI REGISTRŲ CENTRO Vilniaus filialas  
Kadastro specialistė eksperte  
Daina Žilomienė  
2016-10-10

Kadastro:	vietovė	Žemaitkiemio	blokas	sklypas
Žemės sklypo kadastro Nr.		8 1 9 5 0 0 0 4		44

Sklypo proj. Nr.	Sl. proj. Nr. A1
Kaimas (miestelis)	Antatilių k.
Seniūnija	Žemaitkiemio
Miestas (rajonas)	Ukmergės r.
Apskritis	Vilniaus

Gretimybė	Gretimo žemės sklypo kadastro Nr.	Pastabos
1-...-3	8195/0004:0013	Geodeziškai apmatuotas
3-...-5	8195/0004:0186	Aniceta Druskienė
5-6	8195/0004:0170	Adomas Dapkevičius
6-7	8195/0004:0012	Vytas Gumbaragis, Lietuvos Respublika
7-8	8195/0004:0286	Adomas Dapkevičius
8-...-1		Skl. proj. Nr. N608-3

Kopija tikra  
Ukmergės skyriaus  
vyriausioji specialistė  
Rita Praplenė  
2017-05-09  
Ukmergės skyrius

Su paženklintomis vietovėje žemės sklypo ribomis, aprašytomis 2015 m. gruodžio mėn. 14 d. ir 2015 m. gruodžio mėn. 28 d. žemės sklypo paženklinimo-parodymo akte, ir nustatytu plotu sutinku: žemės savininkas (naudotojas):

Lietuvos Respublika ..... (parašas) ..... (data)

Nacionalinės žemės tarnybos prie žemės ūkio ministerijos Ukmergės skyrius  
Patikrino: Nacionalinės žemės tarnybos prie ŽŪM ..... Nacionalinės žemės tarnybos prie ŽŪM .....  
Suderino: Ukmergės skyriaus vyriausioji specialistė ..... Ukmergės skyriaus vyriausioji specialistė .....  
Giedrė Guželiene ..... Artūras Burneika .....  
2016-05-11

VŽF		Valstybės įmonė Valstybės žemės fondas Utenos žemėtvarkos ir geodezijos skyrius Konstitucijos pr. 23-401 (A korpusas), Vilnius Tel. 8 (5) 262 16 72 Įmonės kodas 120093212	
Pareigos	Parašas	Vardas Pavardė	Data
Grupės vadovas	[Signature]	Simonas Sabaliauskas	2016-02-04
Specialistas	[Signature]	Nerijus Talutis	2016-02-04