


Žemės sklypo išdėstymo schema



ŽEMĖS SKLYPO PLANAS M 1:2000

Sklypo plotas 48792 m²

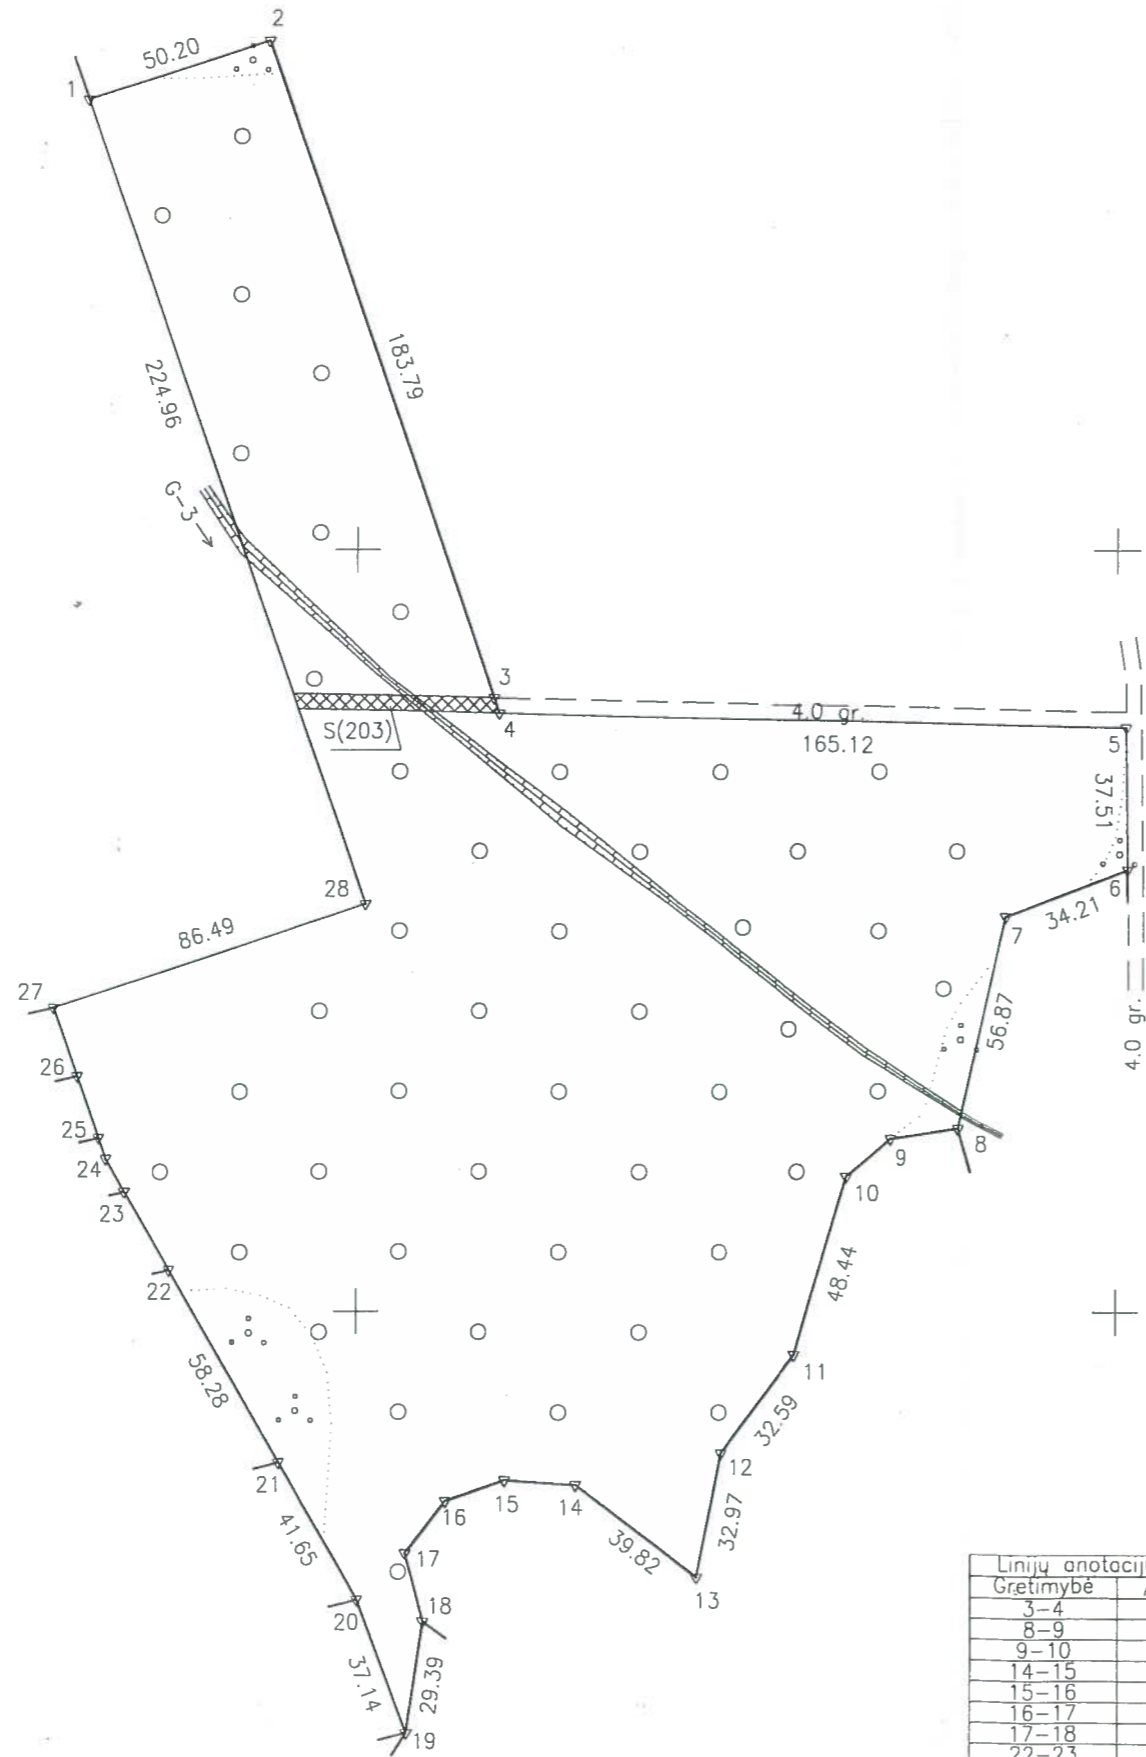

6233800
521400

- 203 kelio servitutas - teisė važiuoti transporto priemonėmis (tarnaujantis daiktas).

Linijų anotacijų lentelė	
Gretimybė	Atstumas
3-4	4.26
8-9	18.38
9-10	15.25
14-15	18.59
15-16	16.64
16-17	17.32
17-18	18.44
22-23	23.49
23-24	9.88
24-25	5.81
25-26	17.10
26-27	18.91

Kadastro:	vietovė	Namišių				blokas			sklypas	
Žemės sklypo kadastro Nr:		6	7	4	0	0	0	0	3	128

Gatvė, namo Nr.	Sklypas Nr.187
Kaimas (miestelis)	Deveitonių
Seniūnija	Namišių
Miestas (rajonas)	Pasvalio
Apskritis	Panevėžio

Gretimybė	Gretimo žemės sklypo kadastro Nr.	Pastabos
1-3	6740/0003:0355	
3-6		Kelias 4 m
6-8	6740/0003:0356	
8-18	6740/0003:0036	Kadastriniai matavimai
18-19	6740/0003:0082	
19-20	6720/0010:0030	
20-21	6720/0010:0087	
21-22	6720/0010:0088	
22-23	6720/0010:0244	
23-25	6720/0010:0233	
25-26	6720/0010:0205	
26-27	6720/0010:0194	
27-1	6740/0003:0035	

Naudojamas plotas							
Privati				Valstybinė			
atskirai		bendrai		atskirai		bendrai	
ind.	m ²	ind.	m ²	ind.	m ²	ind.	m ²

Su paženklinomis vietovėje žemės sklypo ribomis, aprašytais ... 2016 ... m. ... 04. mėn. 13 d. žemės sklypo paženklinimo-parodymo akte, ir nustatytu plotu sutinku: Žemės savininkas (naudotojas):

NŽT prie ŽŪM (vardas, pavardė) 2016 11 11 (parašas) (data)

Nacionalinės žemės tarnybos prie Žemės ūkio ministerijos Pasvalio skyrius
 Patikrino: Justina Balorūnienė 2016-11-11
 Suderino: Genovaitė Paškaitienė 2016-11-11
 (parašas) (parašas) (vardas, pavardė) (data)

Kopija tikra

VALSTYBĖS ĮMONĖ			
VALSTYBĖS ŽEMĖS FONDAS			
ŠIAULIŲ ŽEMĖTVARKOS IR GEODEZIJOS SKYRIUS			
Įmonės kodas 120093212			
Pareigos	Parašas	Vardas, pavardė	Data
Sk. vadovė		Danutė Tvaranavičienė	2016. 10.26
Gr. vadovė		Virginija Brazdžiūnienė	2016. 10.26
Specialistas		Mindaugas Čepulis	2016. 07.26