

Žemės sklypo išdėstymo schema




ŽEMĖS SKLYPO PLANAS M 1:2000

Sklypo plotas 26000 m²

atstumų lentelė

linija	atstumas
1-2	19,04
2-3	43,09
3-4	64,74
4-5	42,50
5-6	63,77
6-7	49,01
7-8	52,19
8-9	9,24
9-10	102,15
10-11	19,49
11-12	60,52
12-13	60,43
13-14	18,04
14-15	21,83
15-16	28,24
16-17	3,86
17-18	36,60
18-19	1,67
19-20	39,20
20-21	24,85
21-22	14,87
22-23	8,61
23-24	20,79
24-25	10,68
25-26	3,71
26-27	8,27
27-28	22,59
28-29	11,22
29-30	10,64
30-31	4,25
31-32	11,11
32-33	29,35
33-34	18,51
34-35	14,23
35-36	107,79
36-37	38,25
37-38	11,95
38-39	54,50
39-40	31,59
40-41	55,34
41-42	52,50
42-43	33,83
43-44	41,02
44-45	13,20
45-46	25,54
46-47	25,08
47-48	14,07
48-49	16,17
49-50	10,47
50-51	16,48
51-52	16,09
52-1	39,06

513400
6212400

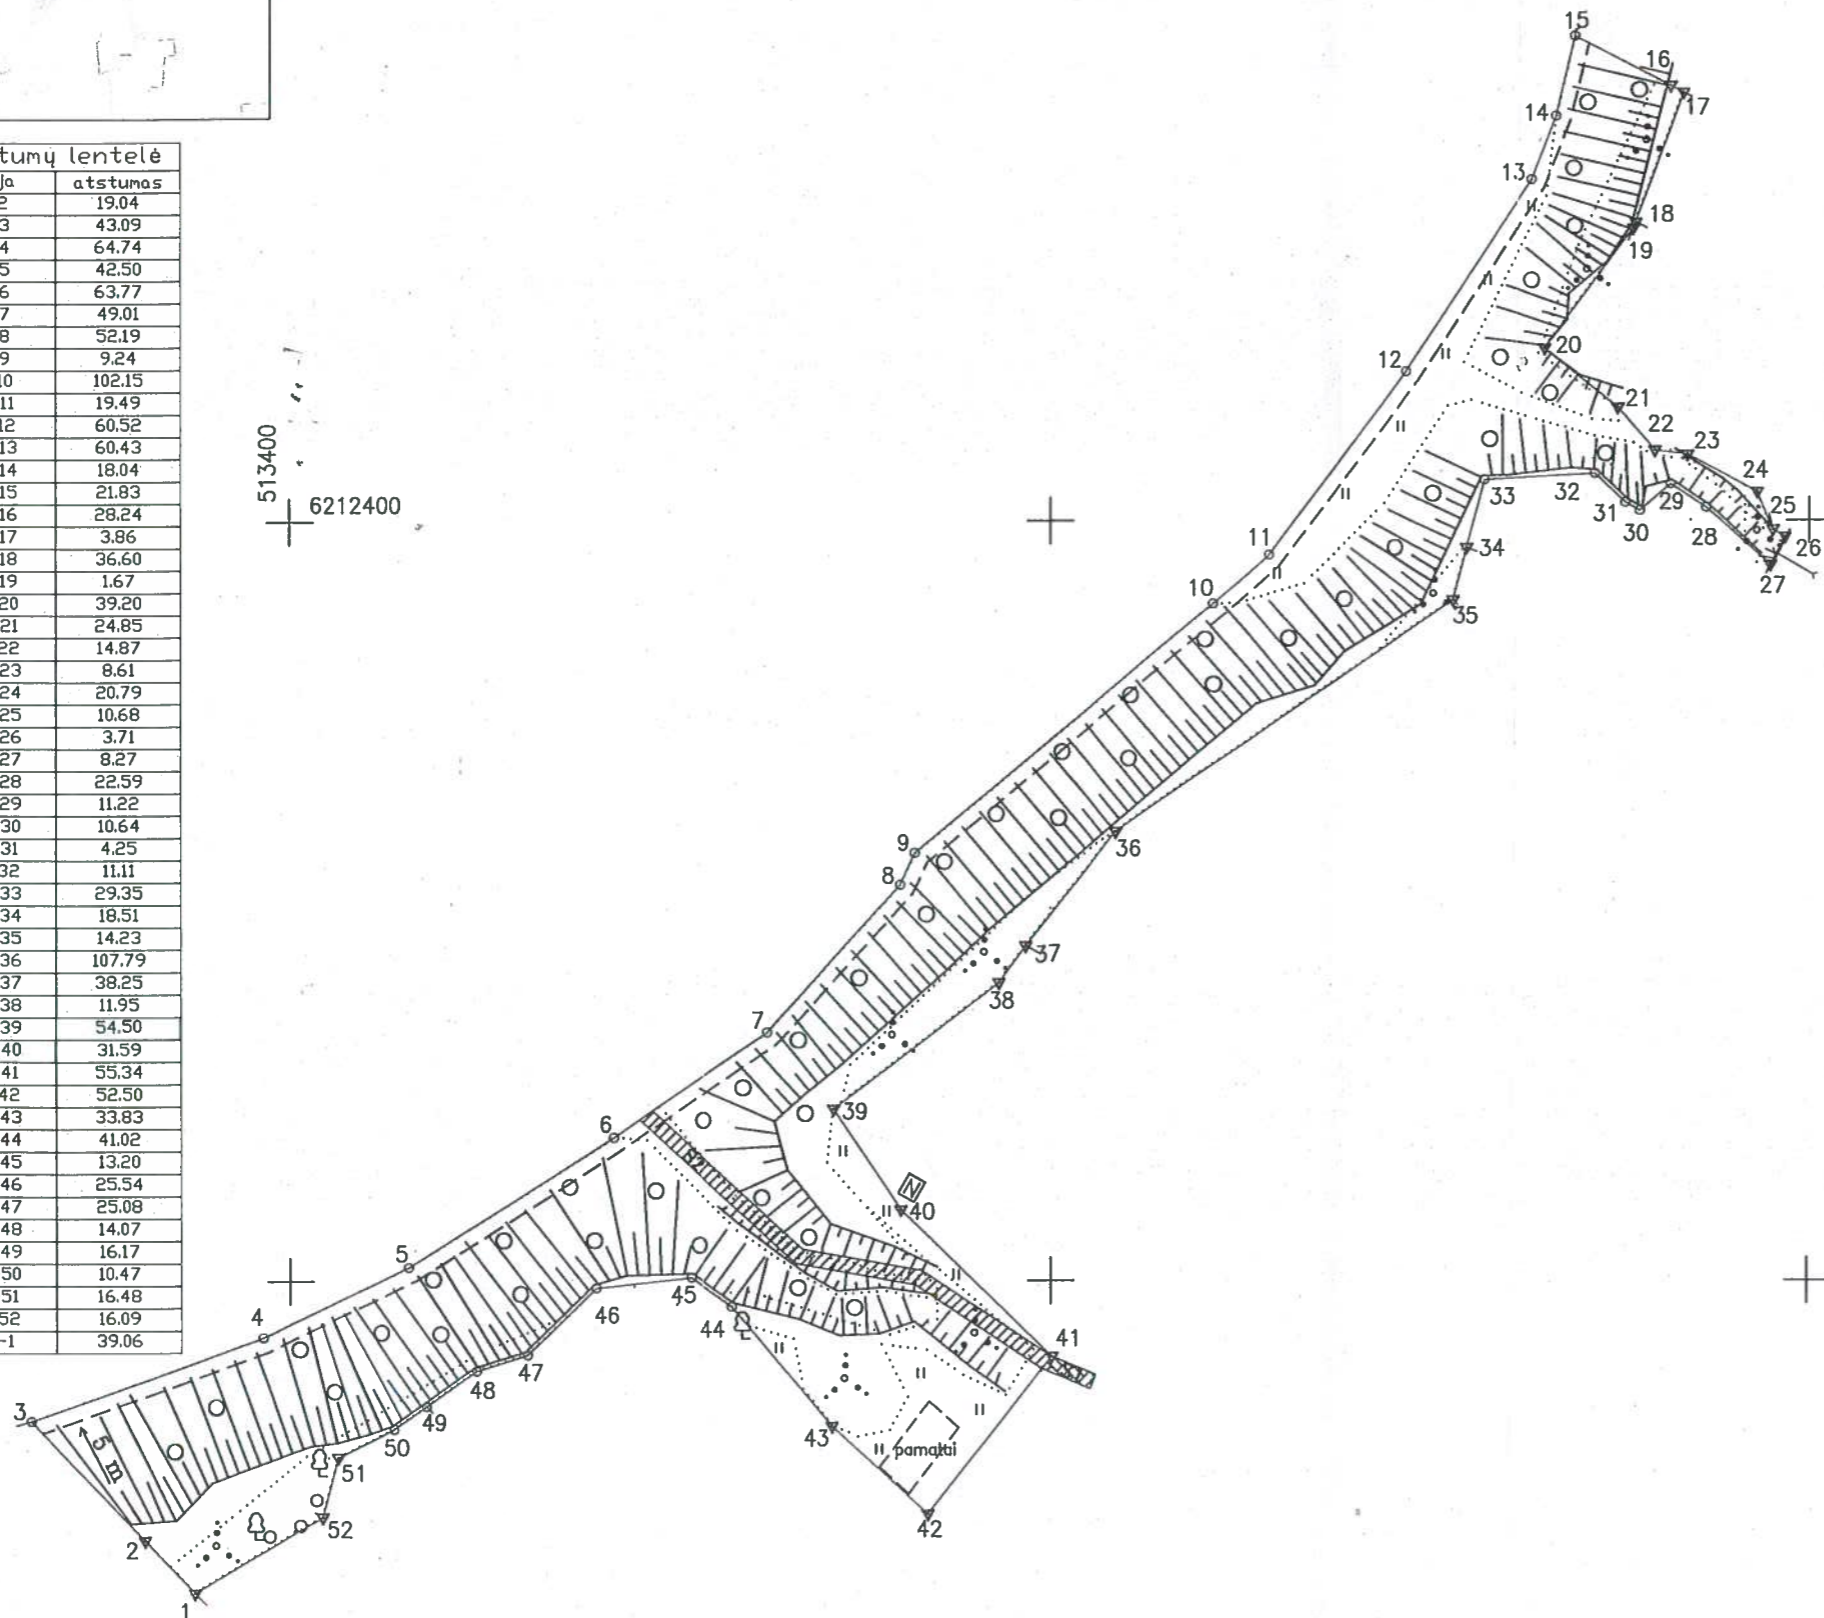

5 m
Paviršinio vandens telkinių pakrantės apsaugos juostos

- S1 kelio servitutas 4.0m
- S2 kelio servitutas 4.0m

Kadastras:	vietovė	Meškalaukis	blokas	sklypas
	Žemės sklypo kadastro Nr.			119
	6	7	2	7
	0	0	0	1

Gatvė, namo Nr.	Sk. Proj. Nr. 110
Kaimas (miestelis)	Gustonių
Seniūnija	Joniškėlio apylinkių
Miestas (rajonas)	Pasvalio
Apskritis	Panevėžio

Gretimbė	Gretimo žemės sklypo kadastro Nr.	Pastabos
1-3	6727/0001:0058	
3-15		upė "Mūša"
15-16-17	6727/0001:0019	
17-18	6727/0001:0181	
18-19	6727/0001:0194	
19-25	6727/0001:0103	geodeziškai matuotas
25-26		LŽF
26-27		kelias 12.0m
27-34	6727/0001:0179	
34-35	6727/0001:0184	
35-37	6727/0001:0201	geodeziškai matuotas
37-49	6727/0001:0183	
49-1		LŽF

Su paženkintomis vietovėje žemės sklypo ribomis, aprašytomis . . . 2016 . . . m. . . 04 . . . mėn. 18 d. žemės sklypo paženklinimo-parodymo akte, ir nustatytu plotu sutinku: žemės savininkas (naudotojas):

NŽT. prie ŽŪM. Pasvalio skyrius Vedėja
(vardas, pavardė) Genovaitė Pakšteinienė (data) 2016.04.18

Nacionalinės žemės tarnybos prie ŽŪM. Pasvalio skyriaus

Nacionalinės žemės tarnybos prie žemės ūkio ministerijos Pasvalio skyrius Justina Bajorūnienė 2016-04-30

Patikrino: SUDERINTA: Vedėja Genovaitė Pakšteinienė 2016-04-30

(Pareigų pavadinimas) (Parašas) (Vardas, pavardė) (Data)
A.V. (jeigu reikalavimas turėti antspaudą nustatytas įstatymuose)

VŽF Valstybės įmonės Valstybės žemės fondo Šiaulių žemėtvarkos ir geodezijos skyrius
Tilžės g. 170, LT-76296 Šiauliai, Tel. 8 41 523585, el.p. siauliai@vzf.lt (įmonės kodas 120093212)

Pareigos	Parašas	Vardas, pavardė	Data
Sk. vadovė	<i>[Signature]</i>	Danutė Tvaranavičienė	2016-04-18
Sk. vadovo pavaduotojas	<i>[Signature]</i>	Edvinas Strautininkas	2016.04.18
Mat. padėjėjas	<i>[Signature]</i>	Mantas Šimkus	2016.04.18

Kopija tikra