



Žemės sklypo išdėstymo schema

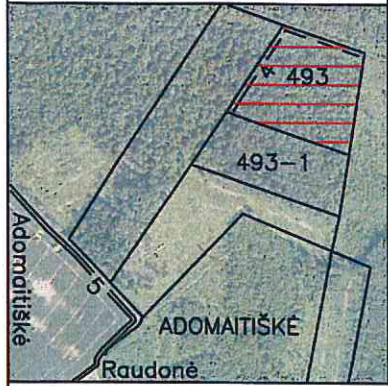

# ŽEMĖS SKLYPO PLANAS M 1:2000

Sklypo plotas 19995 m<sup>2</sup>

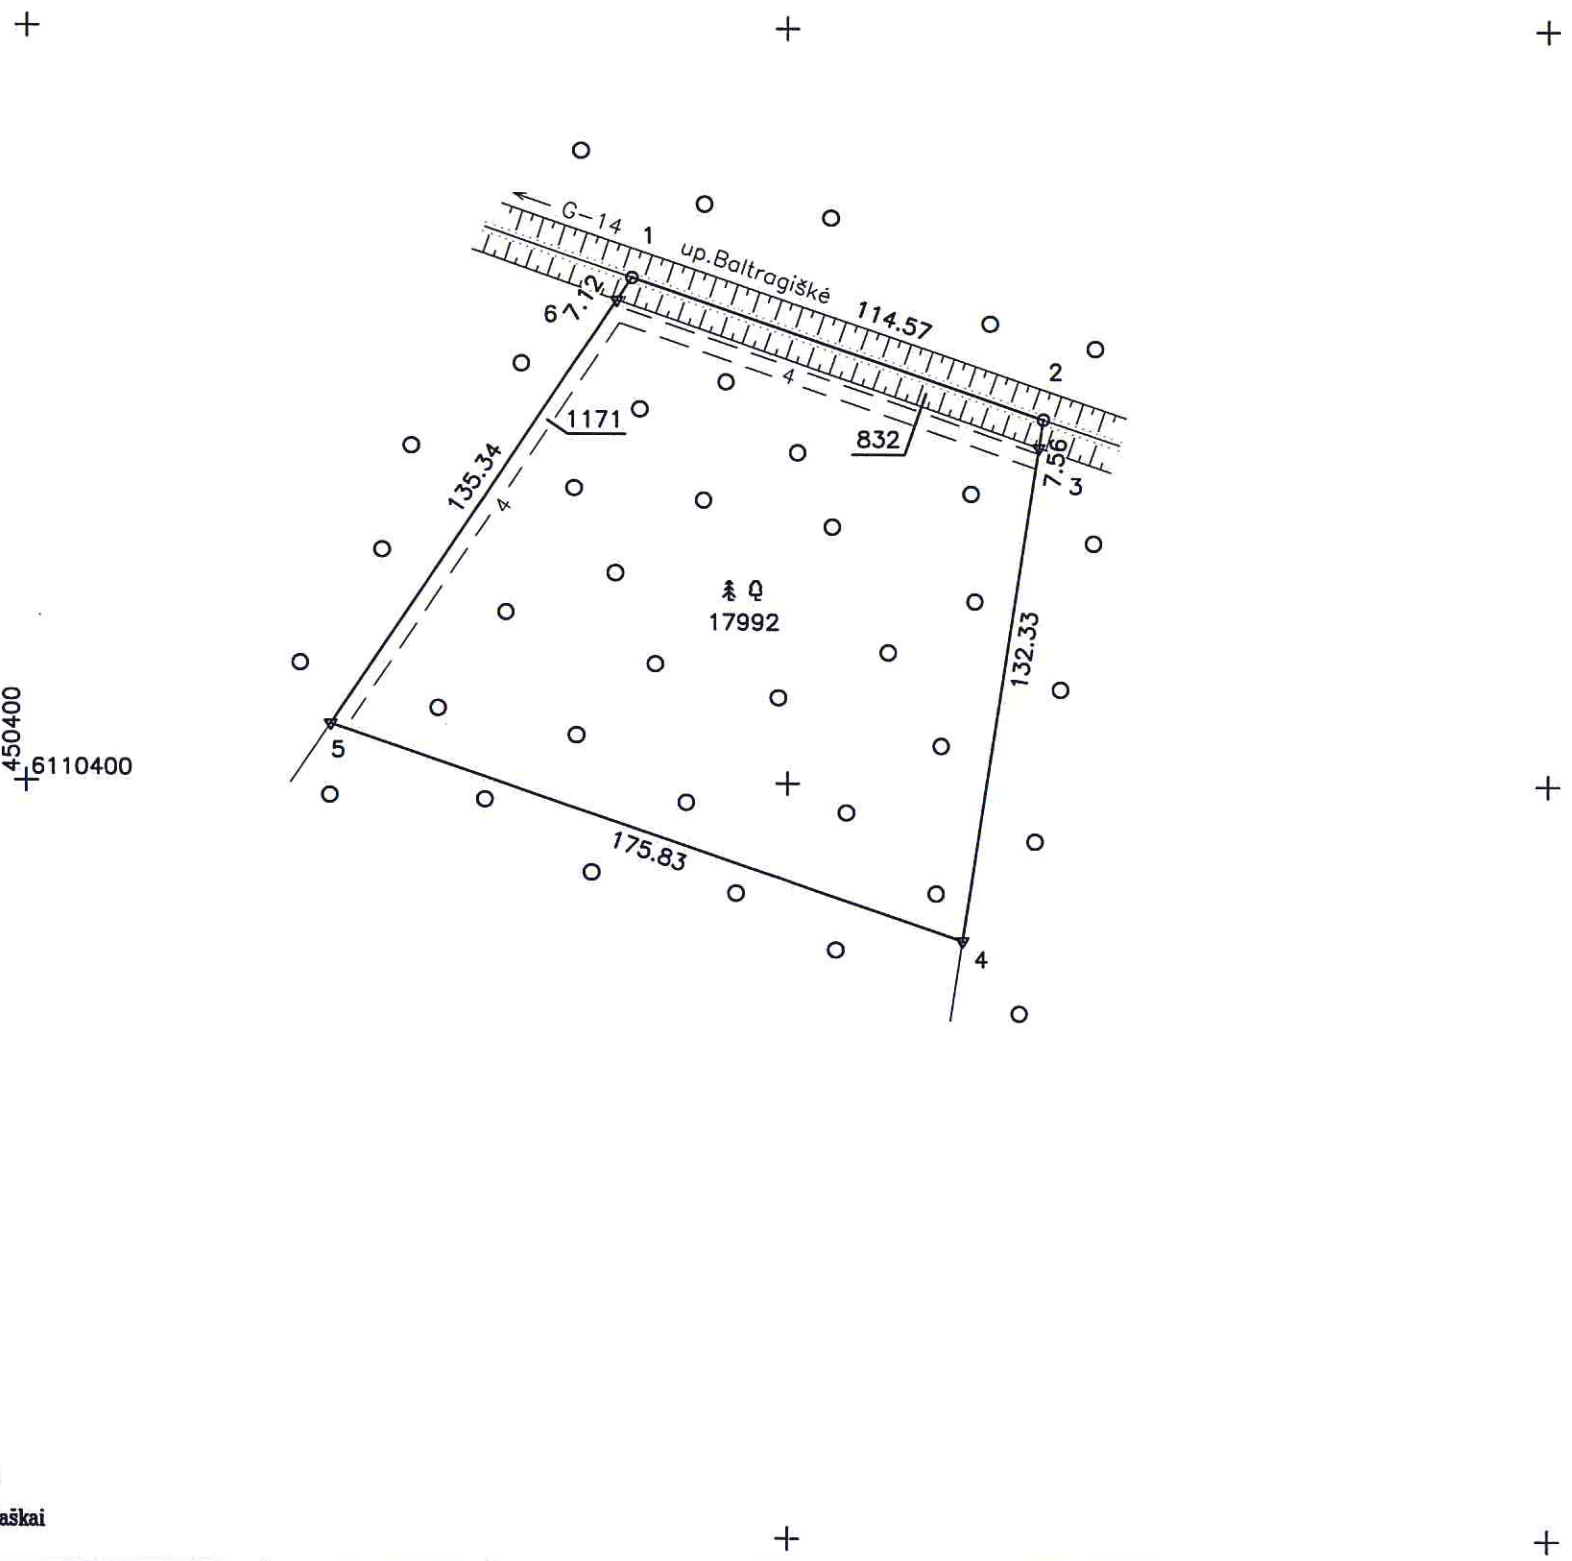

450400  
6110400

|                            |         |                 |        |         |
|----------------------------|---------|-----------------|--------|---------|
| Kadastro:                  | vietovė | Raudonės        | blokas | sklypas |
| Žemės sklypo kadastro Nr.: |         | 9 4 5 7 0 0 0 4 |        | 84      |

|                    |              |
|--------------------|--------------|
| Gatvė, namo Nr.    |              |
| Kaimas (miestelis) | Adomaitiškės |
| Seniūnija          | Raudonės     |
| Miestas (rajonas)  | Jurbarko     |
| Apskritis          | Tauragės     |

| Gretimybė | Gretimo žemės sklypo kadastro Nr. | Pastabos       |
|-----------|-----------------------------------|----------------|
| 1-2       | 9477/0006:144                     |                |
| 2-3-4     | 9457/0004:72                      |                |
| 4-5       |                                   | skl. Nr. 493-1 |
| 5-6-1     | 9457/0004:155                     |                |

**ŽEMĖS SKLYPO RIBOS  
PAŽYMĖTOS KADASTRO ŽEMĖLAPYJE**  
2017. 02. 23  
Registru centro Tauragės filialas

Vyresnioji kadastro specialistė (parašas) Regina Būrienė (vardas, pavardė)

| Naudojamas plotas |                |         |                |            |                |         |                |
|-------------------|----------------|---------|----------------|------------|----------------|---------|----------------|
| Privati           |                |         |                | Valstybinė |                |         |                |
| atskirai          |                | bendrai |                | atskirai   |                | bendrai |                |
| ind.              | m <sup>2</sup> | ind.    | m <sup>2</sup> | ind.       | m <sup>2</sup> | ind.    | m <sup>2</sup> |
|                   |                |         |                |            |                |         |                |

Su paženklintomis vietovėje žemės sklypo ribomis, aprašytomis 2017 m 01 mėn. 26 d. žemės sklypo paženkinimo-parodymo akte, ir nustatytu plotu sutinku:

Žemės savininkas (naudotojas):  
Jurbarke žemės tarnybos prie ŽŪM  
Jurbarke skyriaus vedėja (parašas) Dalia Štuikienė (vardas, pavardė) (data)

Nacionalinės žemės tarnybos prie Žemės ūkio ministerijos  
Jurbarke skyrius  
Patikrino: vyr. specialistas D. Štuikienė (parašas) (Data) 2017-02-14  
SUDERINTA: vedėja (Parašas) (Vardas ir pavardė) (Data) 2017-02-14  
A.V. (jeigu reikalavimas turėti antspaudą nustatytas įstatymuose)

**VŽF** VALSTYBĖS ĮMONĖ  
VALSTYBĖS ŽEMĖS FONDAS  
KAUNO ŽEMĖTVARKOS IR GEODEZIJOS SKYRIUS

| Pareigos          | Parašas   | Vardas, pavardė     | Data       |
|-------------------|-----------|---------------------|------------|
| Grupės vadovas    | [Parašas] | Linas Dapkus        | 2017-01-28 |
| Vyr. specialistas | [Parašas] | Ričardas Petrauskas | 2017-01-28 |

1 A.V. Žemės fondas

**PAAIŠKINIMAI:**  
▽ žemės sklypo riboženkliai  
○ žemės sklypo matavimo taškai