


ŽEMĖS SKLYPO PLANAS M 1:500

Sklypo plotas 1576 m²

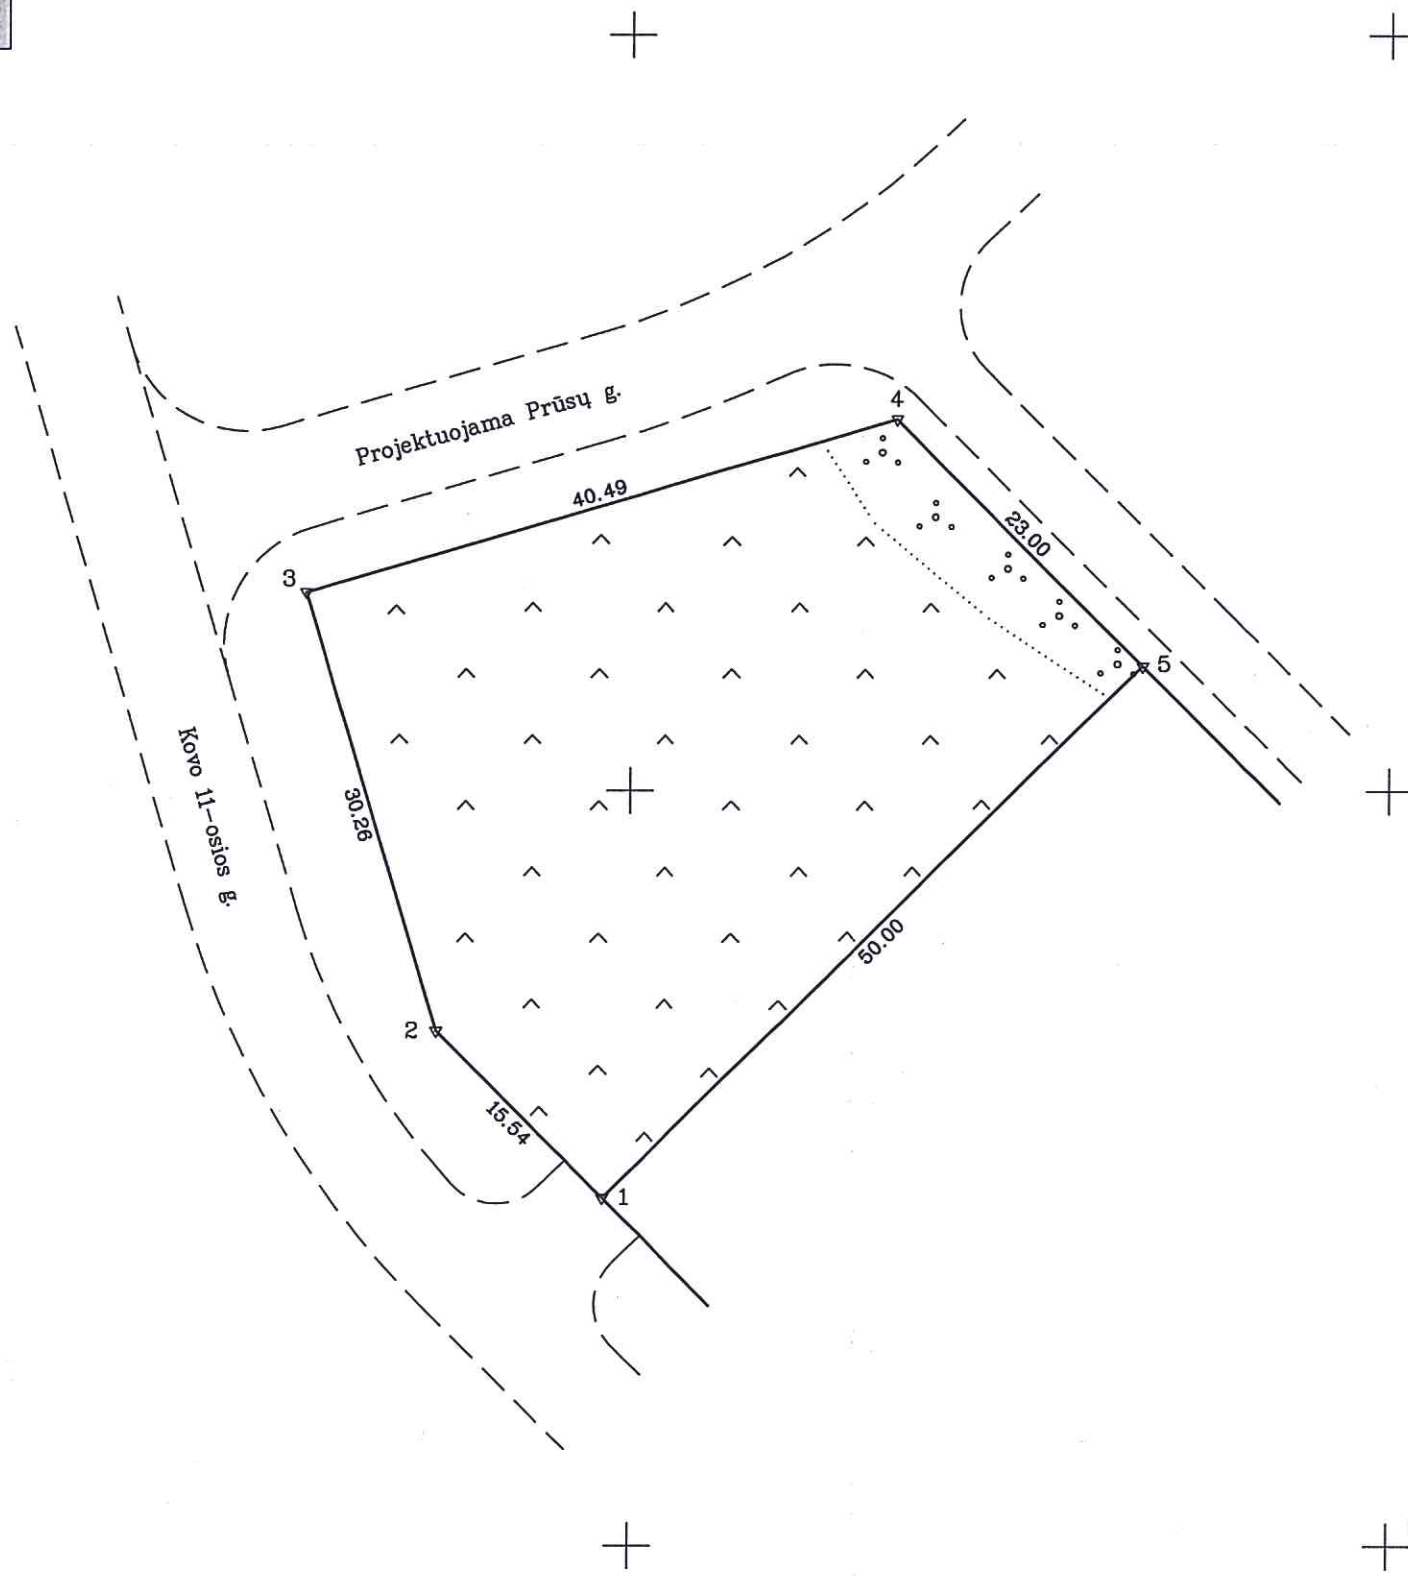

6187650
472200

Kadastras:	vietovė	Radviliškio m.	blokas	sklypas
Žemės sklypo kadastro Nr.:		7 1 5 7 0 0 1 9		183

Gatvė, namo Nr.	Kovo 11-osios g. 17
Kaimas (miestelis)	
Seniūnija	
Miestas (rajonas)	Radviliškio
Apskritis	Siauliai

Gretimybė	Gretimo žemės sklypo kadastro Nr.	Pastabos
1-3		Kovo 11-osios gatvė
3-5		Projekt. Prūsų gatvė
5-1		Kovo 11-osios g. 19

Su paženklintomis vietovėje žemės sklypo ribomis, aprašytomis . . . 2011 . . . m.
. . . 12 . . . mėn. 14 d. žemės sklypo paženklinimo-parodymo akte, ir nustatytu plotu sutinku:

Žemės savininkas (naudotojas):
LIETUVOS RESPUBLIKA *Vedėjo pavaduotojas*
Algirdas Gedrimas (paršas) *2012.02.15.* (data)

SUDERINTA
Brigita Murga Paulauskienė
Radviliškio r. ravaldybės administracijos architektūros ir urbanistikos skyriaus vyriausioji specialistė
20.11. m. 12 mėn. 20 d.

Nacionalinės žemės tarnybos prie Žemės ūkio ministerijos
Radviliškio žemėtvarkos skyrius
Patikrino: *Rimvydas Dičiūnas* (vardas, pavardė) *2012.02.14* (data)
Suderino: *Algirdas Gedrimas* (paršas) *2012.02.15.* (data)

UAB "GeoLinus"

Pareigos	Parašas	Vardas, pavardė	Data
Direktorius	<i>L. Viliopas</i>	L. Viliopas	2011.12.22.
Geodezininkas	<i>A. Kirsny</i>	A. Kirsny	2011.12.22.

ŠIAULIAI
A. V.