



Žemės sklypo išdėstymo schema

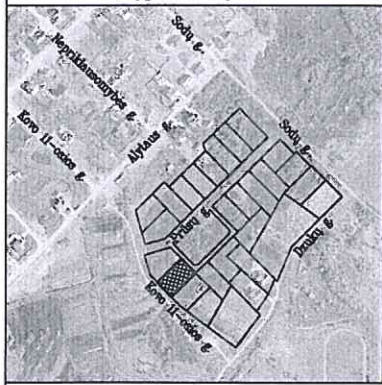

ŽEMĖS SKLYPO PLANAS M 1:500

Sklypo plotas 1500 m²

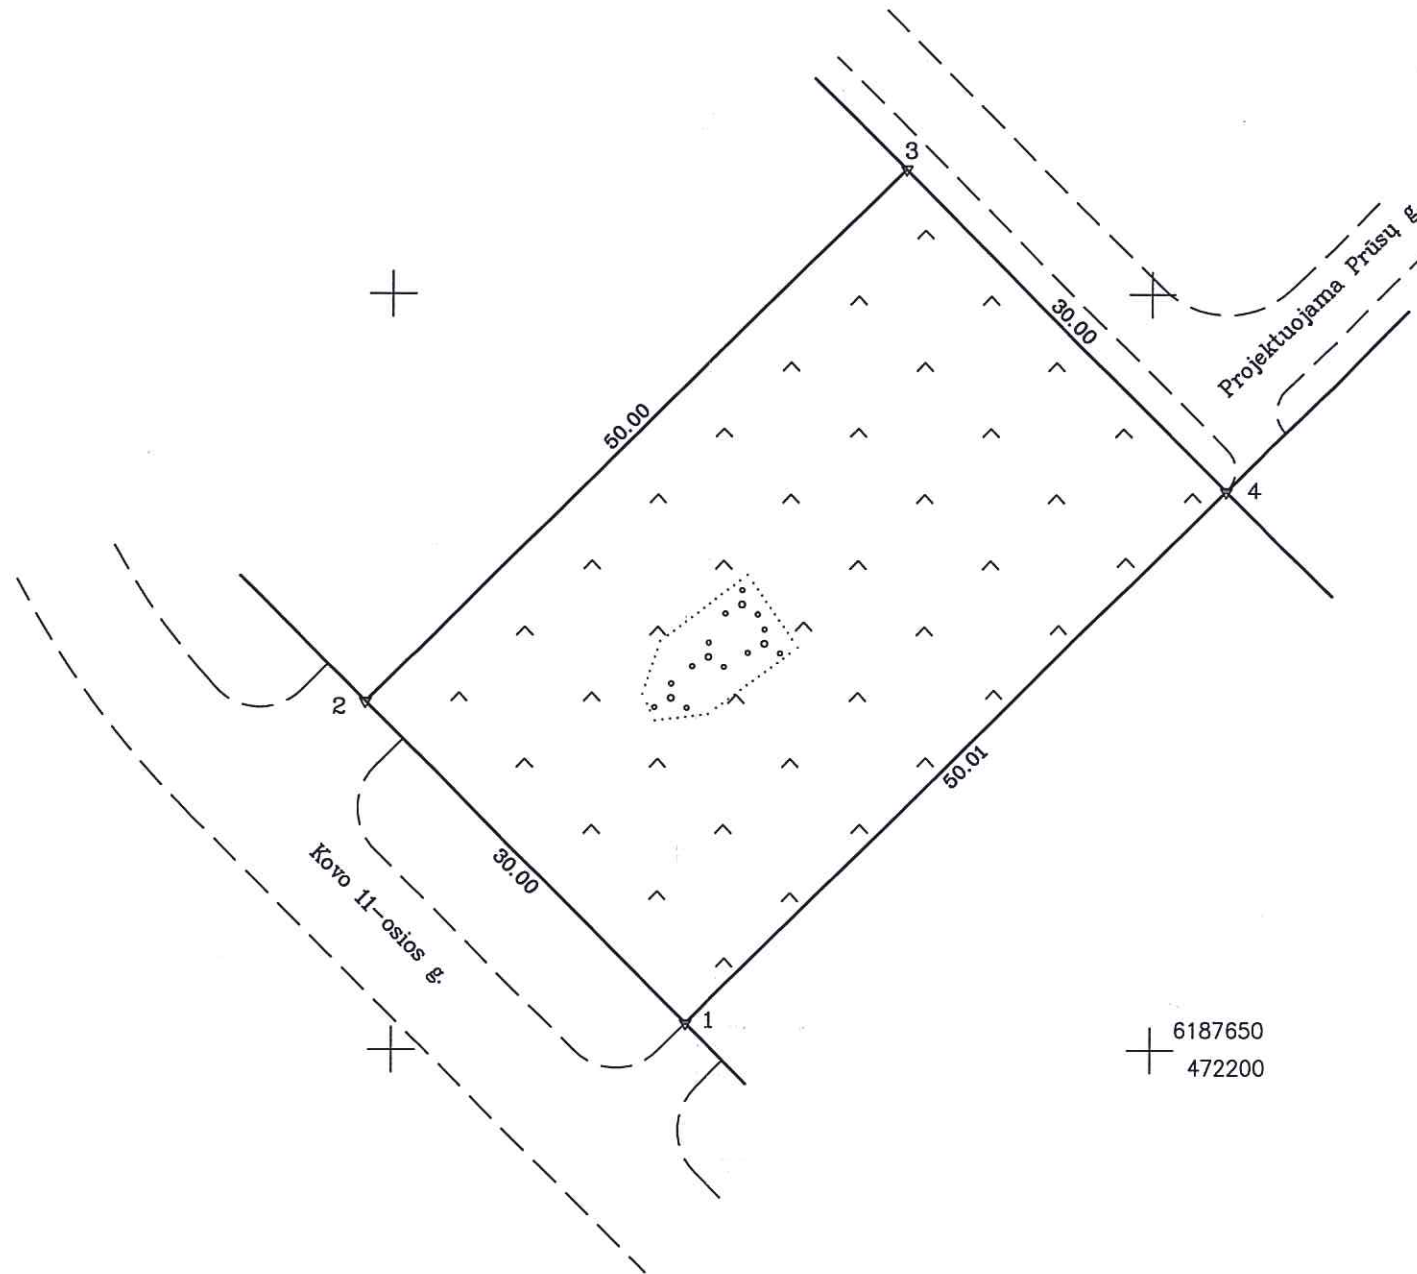

6187650
472200

Kadastras:	Radviliškis	Kursėnu m.	blokas	sklypas
vietovė		Kursėnu m.		
Žemės sklypo kadastro Nr.		7 1 5 7 0 0 1 9		184

Gatvė, namo Nr.	Kovo 11-osios g. 19
Kaimas (miestelis)	
Seniūnija	
Miestas (rajonas)	Radviliškio
Apskritis	Šiauliai

Gretimybė	Gretimų žemės sklypo kadastro Nr.	Pastabos
1-2		Kovo 11-osios gatvė
2-3		Kovo 11-osios g. 17
3-4		Projekt. Prūsų gatvė
4-1		Kovo 11-osios g. 21

Su paženklintomis vietovėje žemės sklypo ribomis, aprašytais . . . 2011 . . . m.
 . . . 12 . . . mėn. 14 d. žemės sklypo paženklinimo-parodymo akte, ir nustatytu plotu sutinku:

Žemės savininkas (naudotojas):
 LIETUVOS RESPUBLIKA **Algirdas Gedrimas** (parašas) *2012.02.17* (data)

SUDERINTA
 Radviliškio r. savivaldybės administracijos architektūros ir urbanistikos skyriaus vyriausioji specialistė
Brigitė Mirga Paulauskienė
 2011 m. . . . 12 . . . mėn. . . . d.

Nacionalinės žemės tarnybos prie Žemės ūkio ministerijos
 Radviliškio žemėtvarkos skyrius
 Patikrino: *Rimvydas Dičiūnas* (parašas) *2012.02.15* (data)
 Suderino: **Algirdas Gedrimas** (parašas) *2012.02.17* (data)

UAB "GeoLinus"

Pareigos	Parašas	Vardas, pavardė	Data
Direktorius	<i>L. Viliopas</i>	L. Viliopas	2011.12.22.
Geodezininkas	<i>A. Kirsnyš</i>	A. Kirsnyš	2011.12.22.

