



Žemės sklypo išdėstymo schema

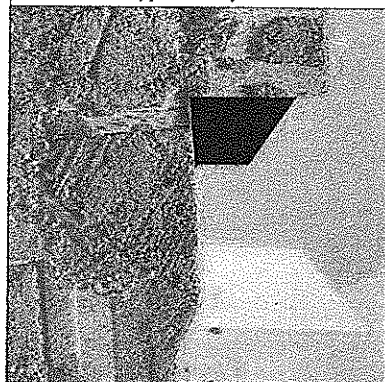

ŽEMĖS SKLYPO PLANAS M 1:2000

Sklypo plotas 37418 m²

Linijų	ilgiai
1-2	7,77
3-4	5,00
6-7	1,75
7-8	4,86
8-9	13,73
10-11	5,24
13-14	9,98
14-1	8,59

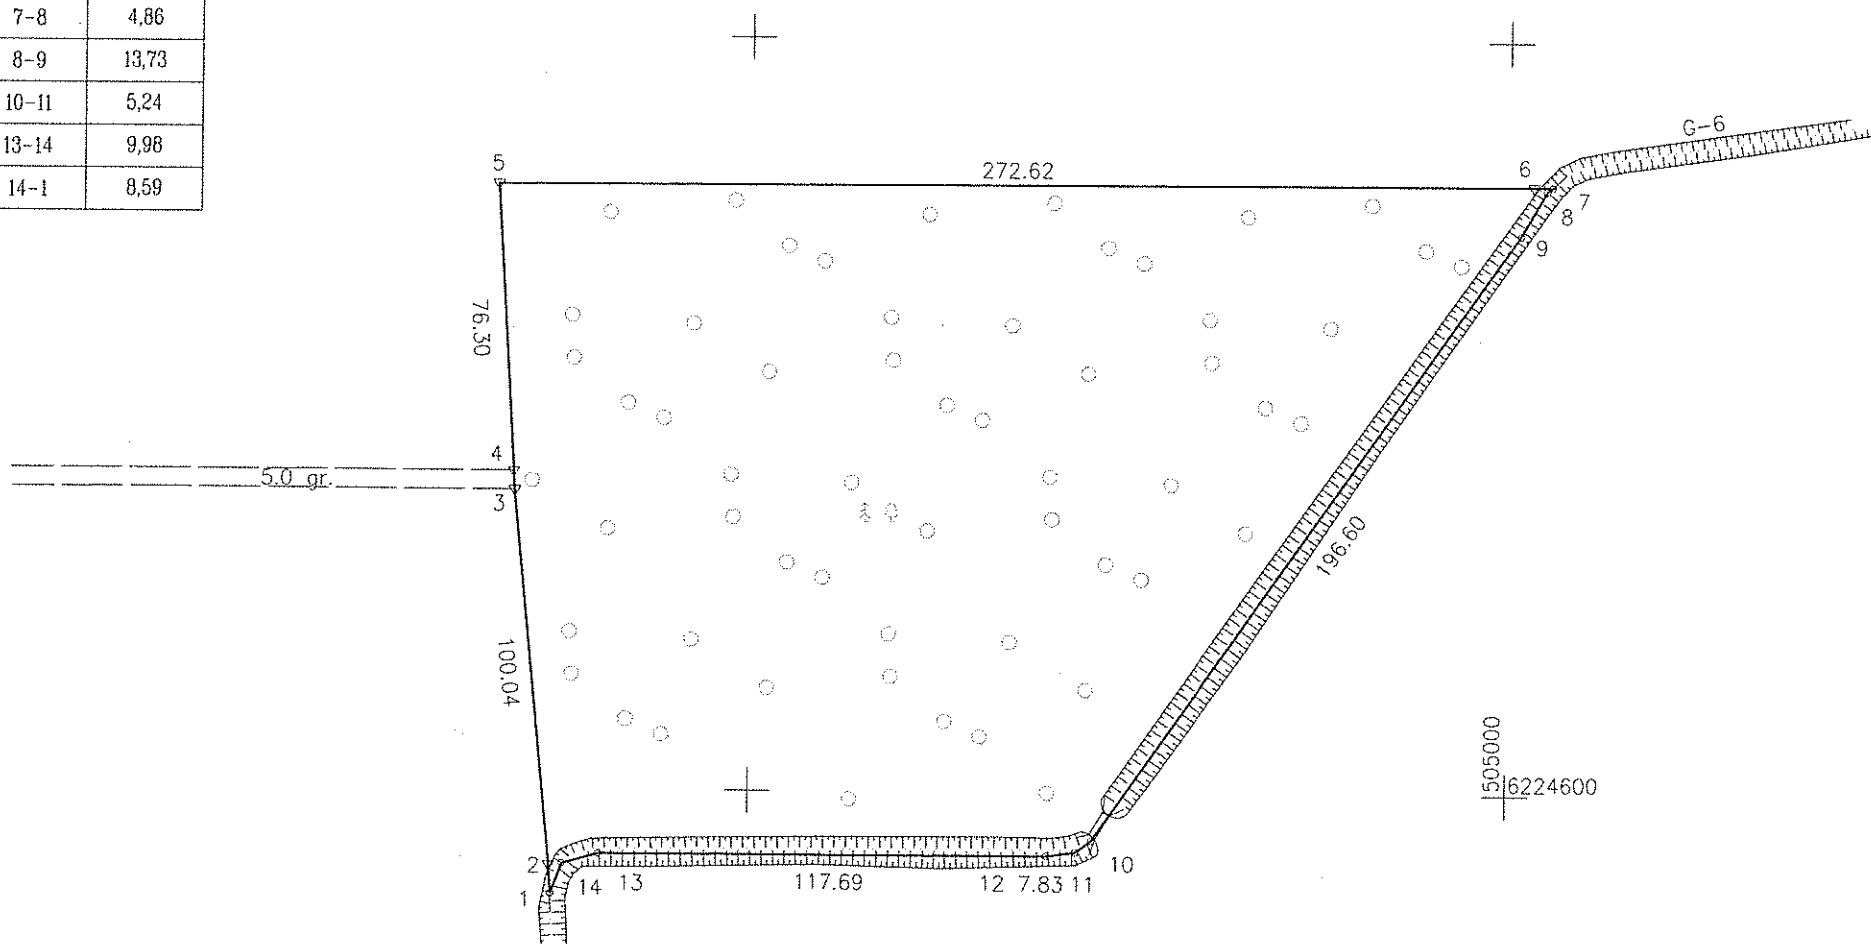

Kadastro vietovė:	Degėsių	blokas	sklypas
Žemės sklypo kadastro Nr.:	6 5 0 3	0 0 0 2	64

Gatvė, namo Nr.	Skł. Nr. 737
Kaimas (miestelis)	Paplonės
Seniūnija	Guostagalio
Miestas (rajonas)	Pakruojis
Apskritis	Šiaulių

Gretimybė	Gretimo žemės sklypo kadastro Nr.	Pastabos
1-2-3	6503/0002:0040	
3-4		Kelias 5 m.pl.
4 - 7	6503/0002:0047	
7 - 14-1	6503/0002:0063	Kadastriniai matavimai

Naudojamas plotas							
Privati				Valstybinė			
atskirai		bendrai		atskirai		bendrai	
ind.	m ²	ind.	m ²	ind.	m ²	ind.	m ²

Su paženklinomis vietovėje žemės sklypo ribomis, aprašytais ... 2016 ... m. ... 08 ... mėn. 12 d. žemės sklypo paženklinimo-parodymo akte, ir nustatytu plotu sutinku:
 Žemės savininkas (naudotojas):
 NŽT prie ŽŪM
 (vardas, pavardė) (parašas) (data)

Nacionalinės žemės tarnybos prie ŽŪM
 Pakruojo skyriaus vyriausioji specialistė
 ... Pakruojis ... skyrius
 Patikrino: Austina Kuncevičiūtė
 Suderino sk. vedėjas Audrius Radeckas
 (pareigos) (parašas) (vardas, pavardė)
 Nacionalinės žemės tarnybos prie ŽŪM
 Pakruojo skyriaus vyriausioji specialistė
 2016-10-06
 2016-10-06
 (data)
 A.V.

ŽEMĖS SKLYPO RIBŲ
 PAŽYMĖTOS KADASTRO ŽEMĖLAPYJE
 2016-10-06
 VI Regiono kadastrinio tarnybos specialistė ekspertė
 Alona Šurkianė
 (pareigos) (parašas) (vardas, pavardė)

Valstybės įmonės
 Valstybės žemės fondo
 Šiaulių žemėtvarkos ir geodezijos skyrius
 Tiltės g. 170, LT-76296 Šiauliai, Tel. 8 41 523585, el.p. siauliai@vzf.lt
 (įmonės kodas 120993212)

Pareigos	Parašas	Vardas, pavardė	Data
Sk. vadovė	Danutė Tvaranavičienė	2016-08-16
Sk. vadovo pavaduotojas	Edvinas Strautininkas	2016-08-16
Vyr. specialistė	Ramutė Valeškienė	2016-08-16

A.V.