




ŽEMĖS SKLYPO PLANAS M 1:1000

Sklypo plotas 12673 m²

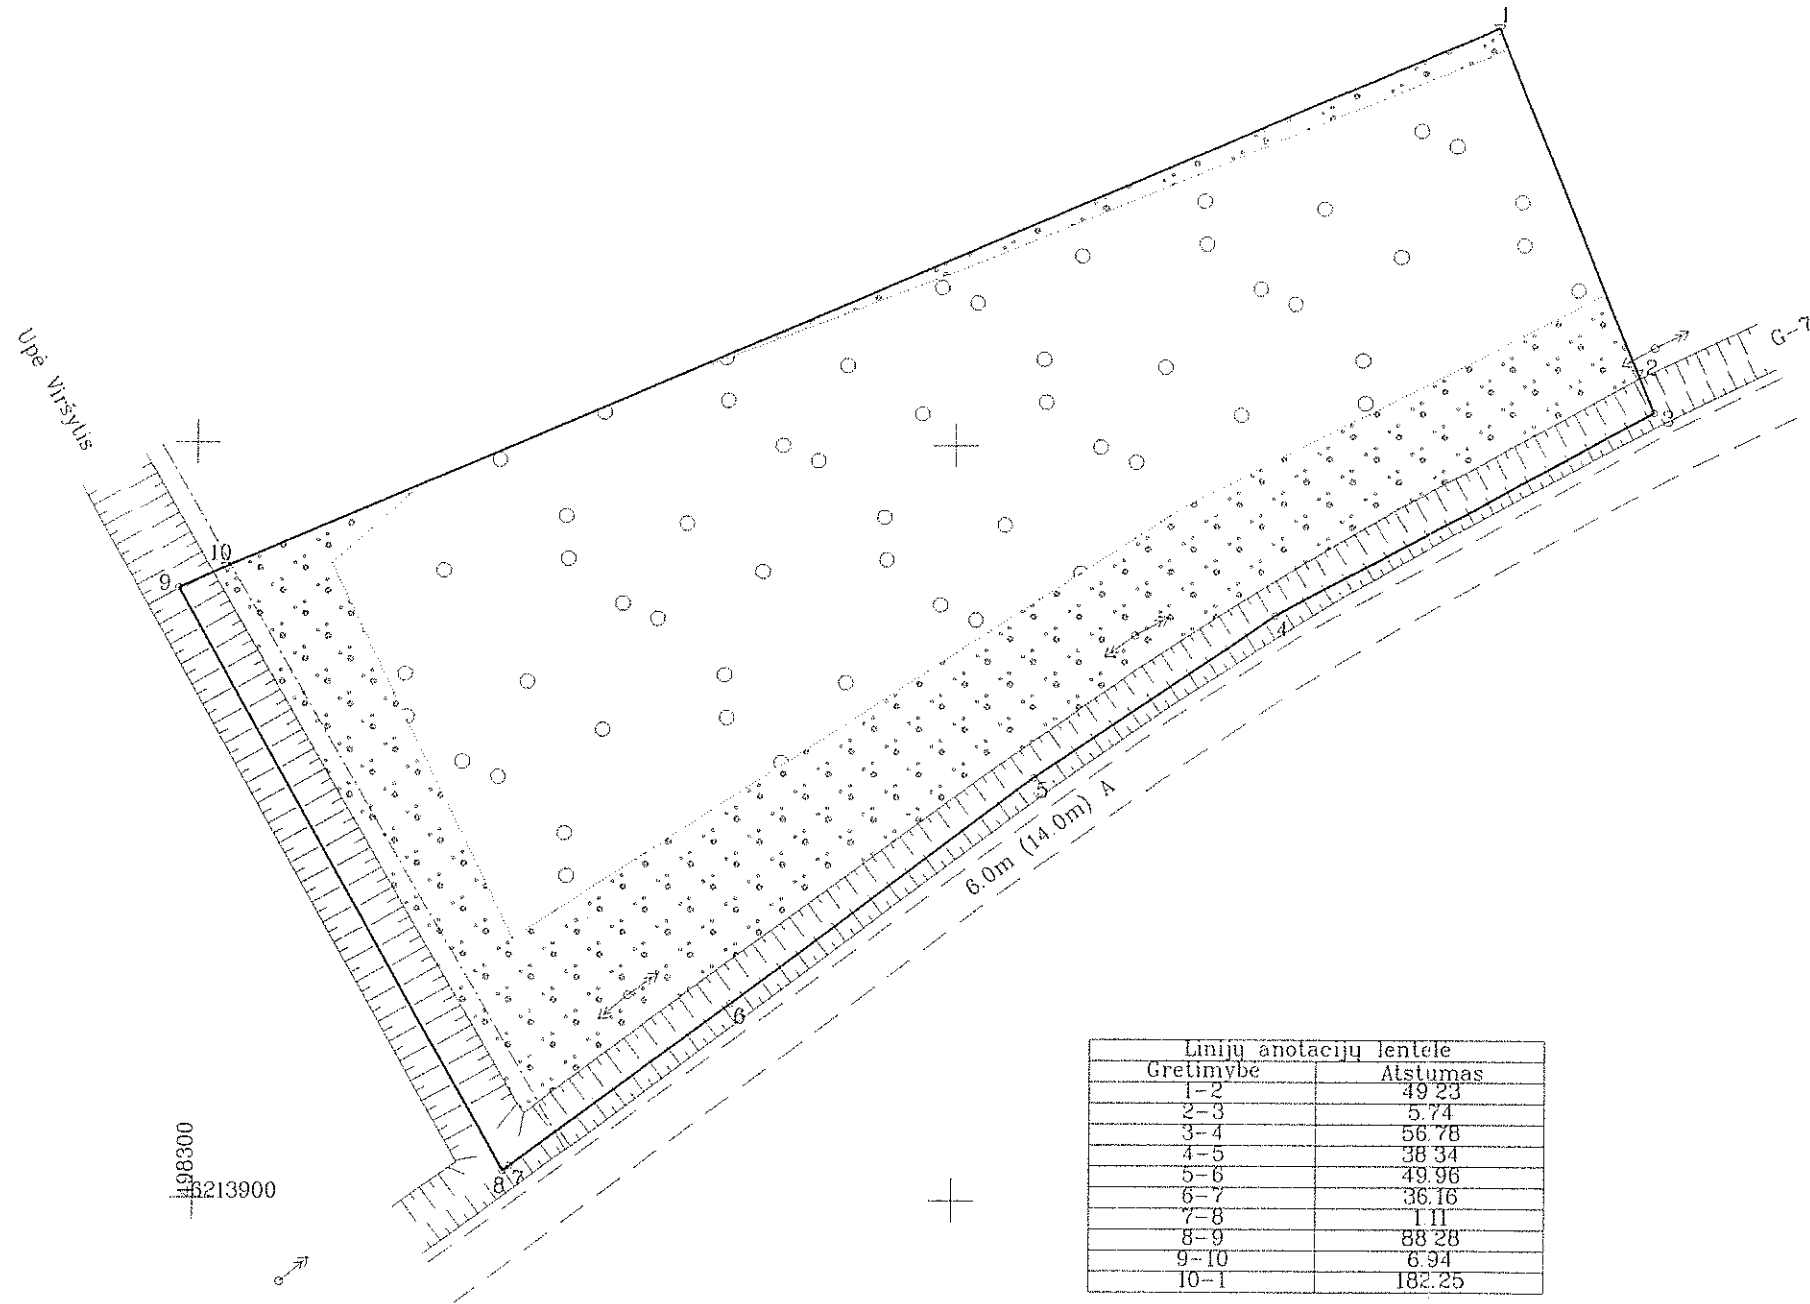

Linijų anotacijų lentelė	
Gretimybė	Atstumas
1-2	49.23
2-3	5.74
3-4	56.78
4-5	38.34
5-6	49.96
6-7	36.16
7-8	1.11
8-9	88.28
9-10	6.94
10-1	182.25

Kadastrų vietoje:	Kalpokai	blokas	sklypas
Žemės sklypo kadastrų Nr:	6 5 2 5 0 0 0 1		238

Galvė, namo Nr.	Skil. Nr. 946
Kaimas (miestelis)	Kalpokų
Seniūnija	Linkuvos
Miestas (rajonas)	Pakruojis
Apskritis	Šiauliai

Gretimybė	Gretimų žemės sklypų kadastrų Nr.	Pastabos
1-3	6525/0001:0066	Kadastriniai matavimai
3-8	6525/7001:0001	Kadastriniai matavimai
8-9	6525/0001:0097	Kelias 6.0m (14.0m) A
9-1	6525/0001:0029	Riba upės Viršylis viduriu

Su paženklinimais vietovėje žemės sklypo ribomis, aprašytomis 2015 m. 07 mėn. 11 d. žemės sklypo paženklinimo-parodymo akte, ir nustatytu plotu sutinku:
 Žemės savininkas (naudotojas):

NŽT prie ŽŪM
 (vardas, pavardė) _____ (parašas) _____ (data)

Nacionalinės žemės tarnybos prie ŽŪM
 Pakruojis skyriaus specialistė
 Austina Kuncevičienė 2016-09-22
 Patikrino: _____
 Suderino: Nacionalinės žemės tarnybos prie ŽŪM Pakruojis skyriaus (parašas) _____ (vardas, pavardė)
 Audrius Radeckis

Valstybės įmonės
 Valstybės žemės fondo
VŽF Šiaulių žemėtvarkos ir geodezijos skyrius
 Tilžės g. 170, LT-76206 Šiauliai, Tel. 8 41 523585, el. p. siauliai@vzf.lt (Įmonės kodas 120093212)

Pareigos	Parašas	Vardas, pavardė	Data
Sk. vadovė	<i>[Signature]</i>	Tvaranavičienė	2016-08-25
Sk. vadovo pavaduotojas	<i>[Signature]</i>	Edvinas Strautininkas	2016-08-25
Specialistas	<i>[Signature]</i>	Martynas Banaitis	2016-08-25

ŽEMĖS SKLYPO RIBOS
 PARODYTO KADASTRO ŽEMĖLAPYJE
 2016/10/06
 Kadastro specialistė eksperte
 Aldona Šurkianė