


Žemės sklypo išdėstymo schema



ŽEMĖS SKLYPO PLANAS M 1:1000

Sklypo plotas 15596m²

Kopija

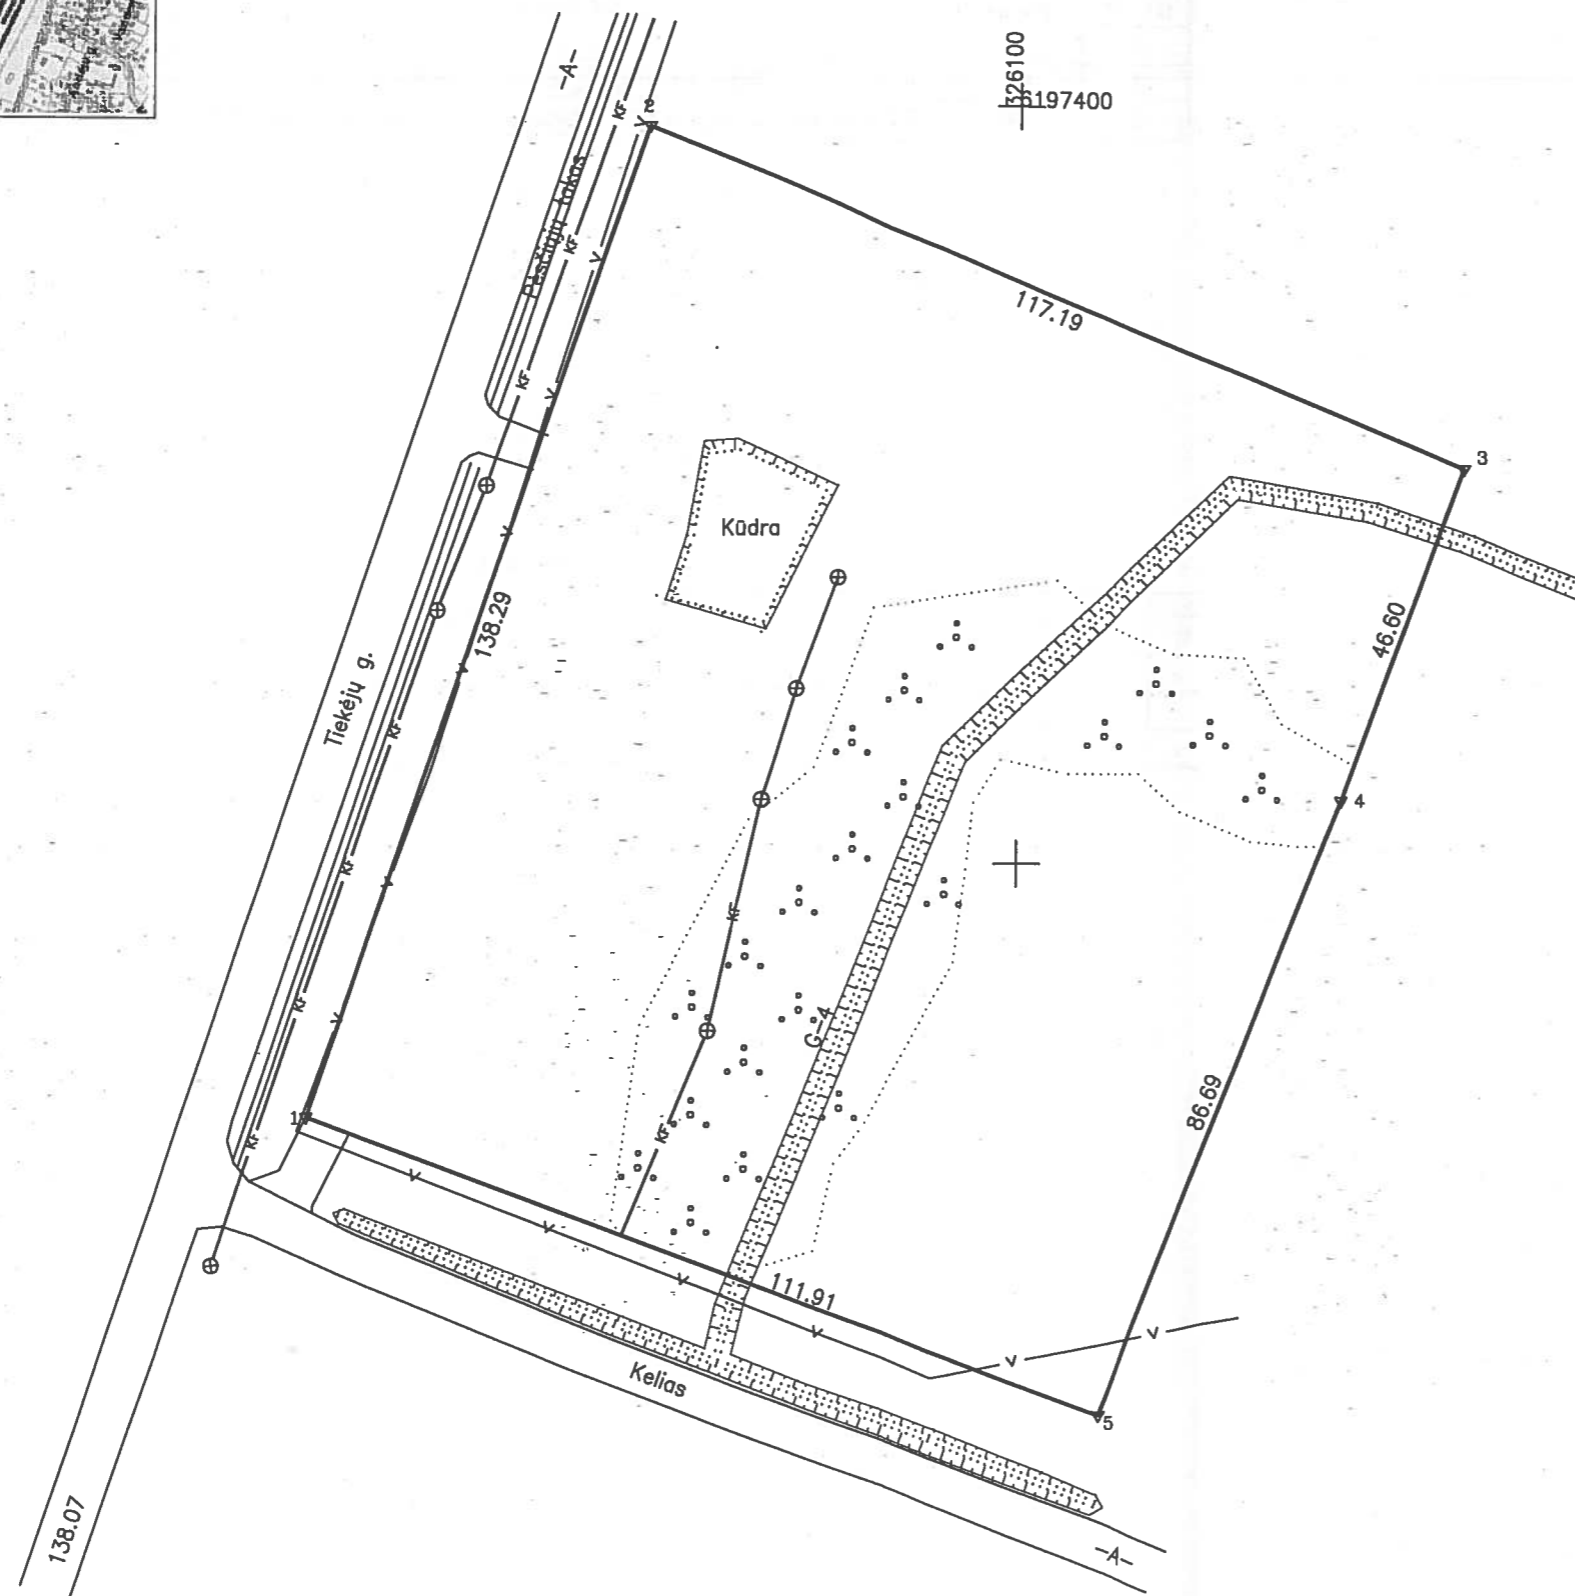

Kadastro:	vietovė	Kretingos	blokas	sklypas
Žemės sklypo kadastro Nr.			5 6 3 4 0 0 0 4	1 1 1 9

Gatvė, namo Nr.	Tiekėjų 27D
Kaimas (miestelis)	-
Seniūnija	Kretingos
Miestas (rajonas)	Kretingos
Apskritis	Klaipėdos

Gretimybė	Gretimų žemės sklypo kadastro Nr.	Pastabos
1-2	-	Valstybinė žemė, Tiekėjų g.
2-3	-	Valstybinė žemė
3-4	-	Sklypas Nr.2 Lietuvos Respublika
4-5	-	Valstybinė žemė
5-1	-	Valstybinė žemė, įvažiavimas
-	-	-

Naudojamas plotas							
Privati				Valstybinė			
atskirai		bendrai		atskirai		bendrai	
ind.	m ²	ind.	m ²	ind.	m ²	ind.	m ²
-	-	-	-	-	15596	-	-
-	-	-	-	-	-	-	-
-	-	-	-	-	-	-	-
-	-	-	-	-	-	-	-
-	-	-	-	-	-	-	-
-	-	-	-	-	-	-	-

Su paženklinomis vietovėje žemės sklypo ribomis, aprašytais 2017 m. balandžio mėn. 04 d. žemės sklypo paženklinimo-parodymo akte, ir nustatytu plotu sutinku:
Žemės savininkas (naudotojas):

LIETUVOS RESPUBLIKA
(vardas, pavardė)

Vedėjas
Danutė Grudaitis
(parašas) (data) 2017-05-15

Nacionalinės žemės tarnybos prie ŽŪM
Kretingos skyrius
Kretingos miesto ministerijos
vyriausysis specialistas

Patikrino: vyr. specialistė
Suderino: vedėjas

Vaidas Daugėla
Danutė Grudaitis
(parašas) (vardas, pavardė) (data) 2017-05-15

Kretingos sk. A.V.

ŽEMĖS SKLYPO RIBOS
PAŽYMNĖTOS IR PARODYTOS
2017-05-04

Lina Rimkuvičė
Vyresnioji registratore

Požeminiai tinklai nužymėti matuojant šulinius lauke

VŽF VALSTYBĖS ĮMONĖ VALSTYBĖS ŽEMĖS FONDAS
KLAIPĖDOS ŽEMĖTVARKOS IR GEODEZIJOS SKYRIUS
LICENCIJOS NR. G-814-(40) IŠDUOTA 2005-09-25

Pareigos	Parašas	Vardas, pavardė
Specialistas	<i>[Signature]</i>	Edvardas Liebus

Klaipėdos žemėtvarkos ir geodezijos skyrius
2017-04-20

LIETUVOS RESPUBLIKA
VALSTYBĖS ĮMONĖ VALSTYBĖS ŽEMĖS FONDAS
Klaipėdos žemėtvarkos ir geodezijos skyrius
A.V.