


ŽEMĖS SKLYPO PLANAS M 1:1000

Sklypo plotas 16774 m²

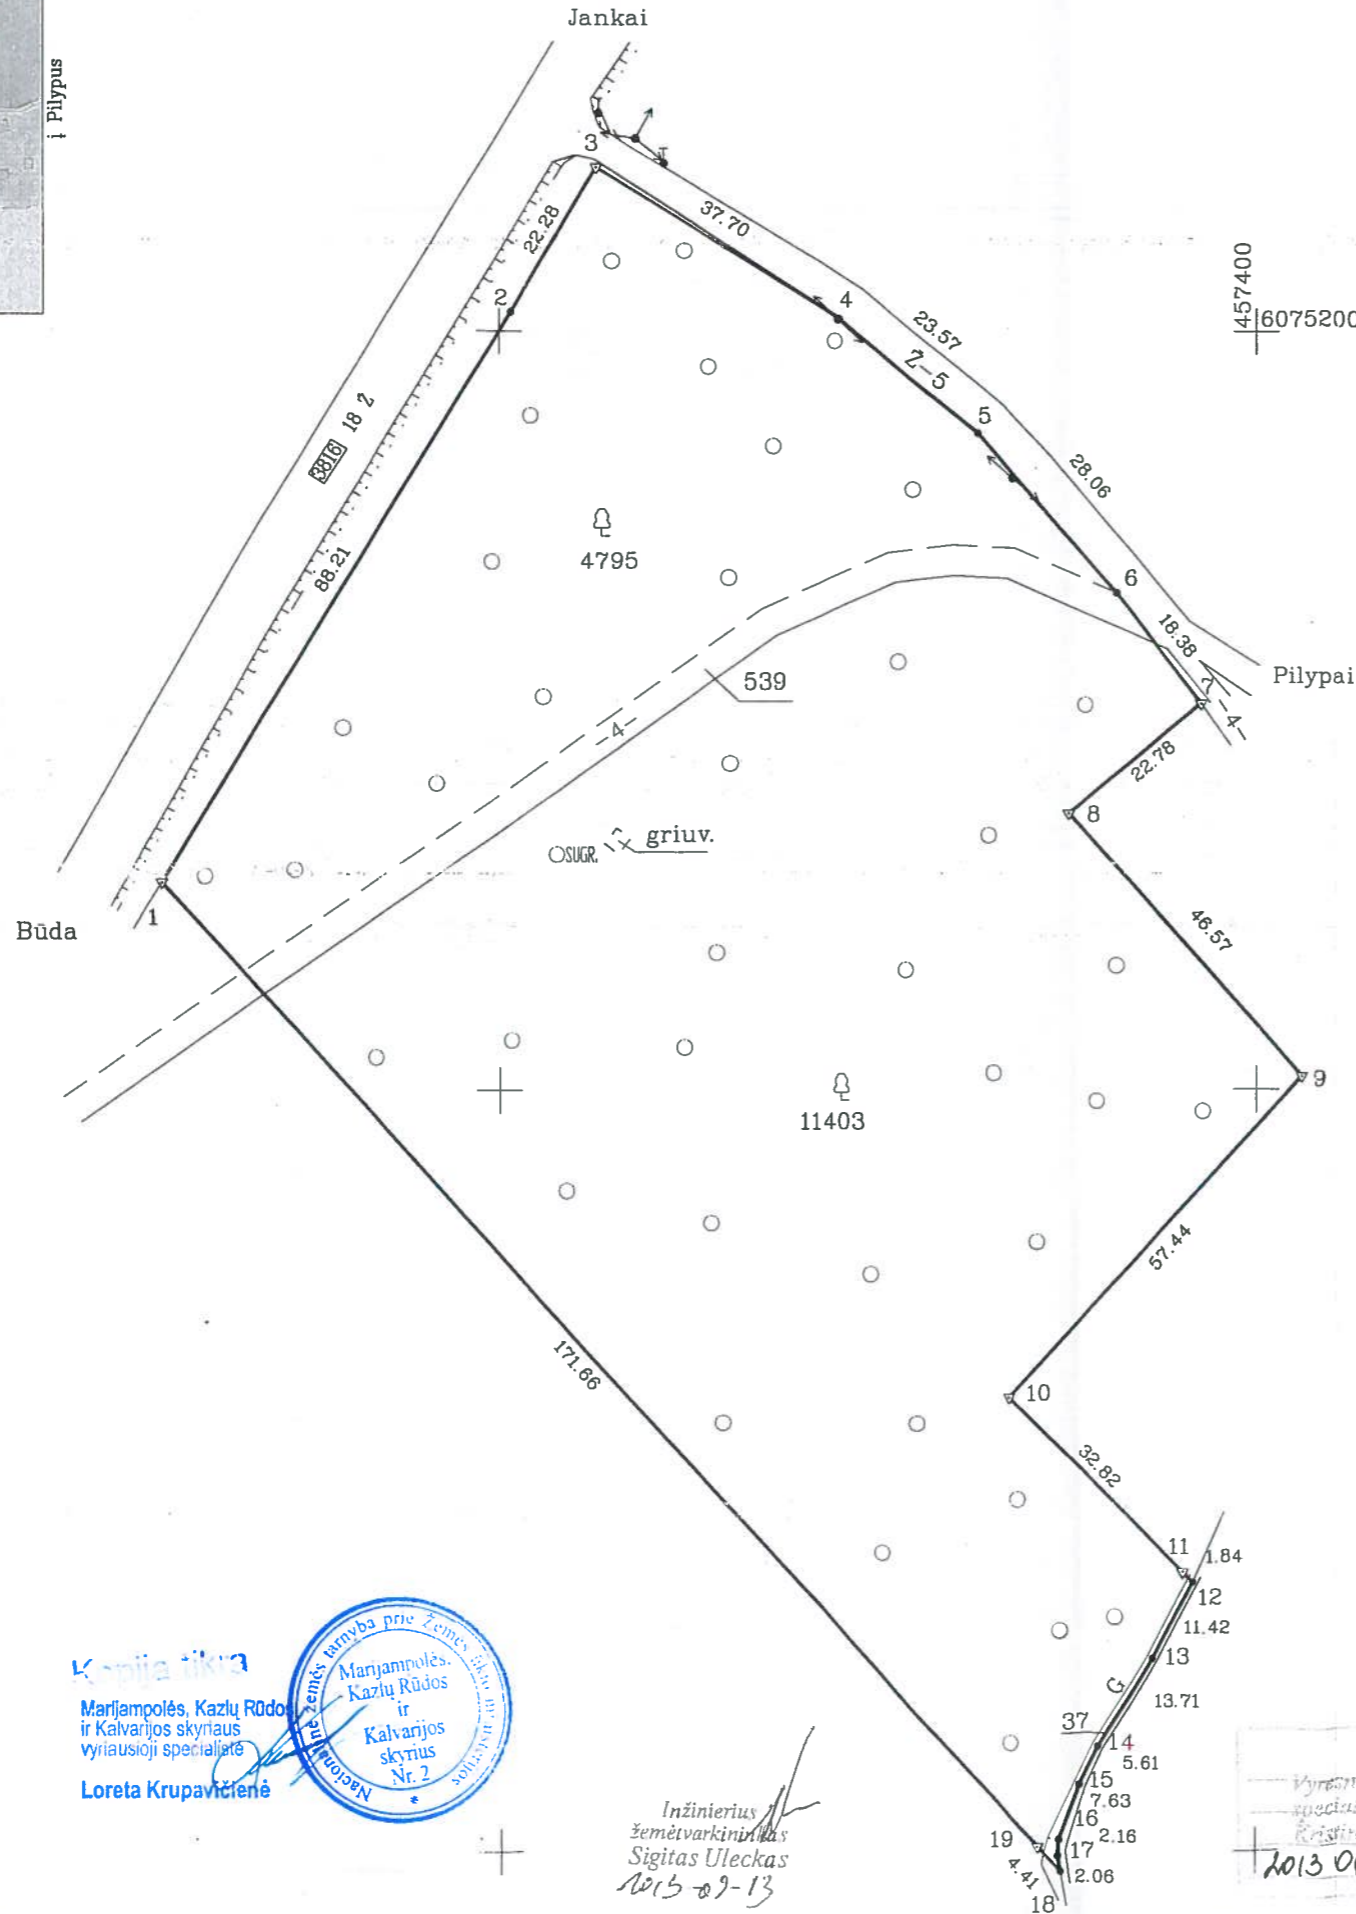

Kadastras:	vieta	Būda	blokas	sklypas
Žemės sklypo kadastras Nr.		8	4	1 5 0 0 0 2
Gatvė, namo Nr.	Skl. Nr. 434			
Kaimas (miestelis)	Beržupiai			
Seniūnija	Jankų			
Miestas (rajonas)	Kazlų Rūdos sav.			
Apskritis	Marijampolės			

Gretimybė	Gretimio žemės sklypo kadastras Nr.	Pastabos
1-2-3	8415/7001:2	
3-4-5-6-7		Jankų sen.(kelias)
7-8-...-11-12		Valstybinė žemė
12-13-...-17-18	8415/0002:19	
18-19-1	8415/0002:39	

SKLYPO RIBOS PAŽYMĖTOS KADASTRO ŽEMĖLAPYJE
 VI REGISTRU CENTRAS MARIJAMPOLĖS FILIALAS
 Vyresnysis kadastrinis specialistas
 2004/1010 Kristina Briaukaitė
 Pareigos vardas pavardė parašas

Su paženklintomis vietovėse žemės sklypo ribomis, aprašytomis 2013... m.
 ... 04... žemės sklypo paženklintimo- parodymo akte, ir nustatyti plotu sutinku:
 Žemės savininkas (pažėtojas) ir jo skyriaus vedėjas
 Lietuvos Respublika, Kneizevičienė
 (vardas, pavardė) (parašas) (data)

Nacionalinės žemės tarnybos prie ŽŪM
 Marijampolės, Kazlų Rūdos ir Kalvarijos skyrius
 Patikrino: Algirdas Štichonas 2013-12-11
 Suderino: Rolandas Andzėlis 2013-12-11
 (parašas) (vardas, pavardė) (data)

Konita tikra
 Marijampolės, Kazlų Rūdos ir Kalvarijos skyriaus vyriausioji specialistė
 Loreta Krupavičienė
 Nacionalinė žemės tarnyba prie Žemės ūkio, žuivystės ir žuvininkystės ministro
 Marijampolės, Kazlų Rūdos ir Kalvarijos skyrius Nr. 2

Inžinierius žemėtvarkininkas
 Sigitas Uleckas
 2013-09-13

SUBKADASTRINIS
 Vyresnysis kadastrinis specialistas
 Kristina Briaukaitė
 2013 06 27

VŽF
 VALSTYBĖS ĮMONĖ
 VALSTYBĖS ŽEMĖS FONDAS
 KAUNO GEODEZIJOS IR KARTOGRAFIJOS SKYRIUS
 LICENCIJA NR. G-814-(40) IŠD. 2008 09 25

Pareigos	Parašas	Vardas, pavardė	Data
Sk viršininkas	[Signature]	Antanas Bacevičius	2013.04.22
Vyresn.inž.	[Signature]	Aivaras Grasmanas	2013.04.22

A.V.