


# ŽEMĖS SKLYPO PLANAS M 1:2000

Sklypo plotas 65174 m<sup>2</sup>

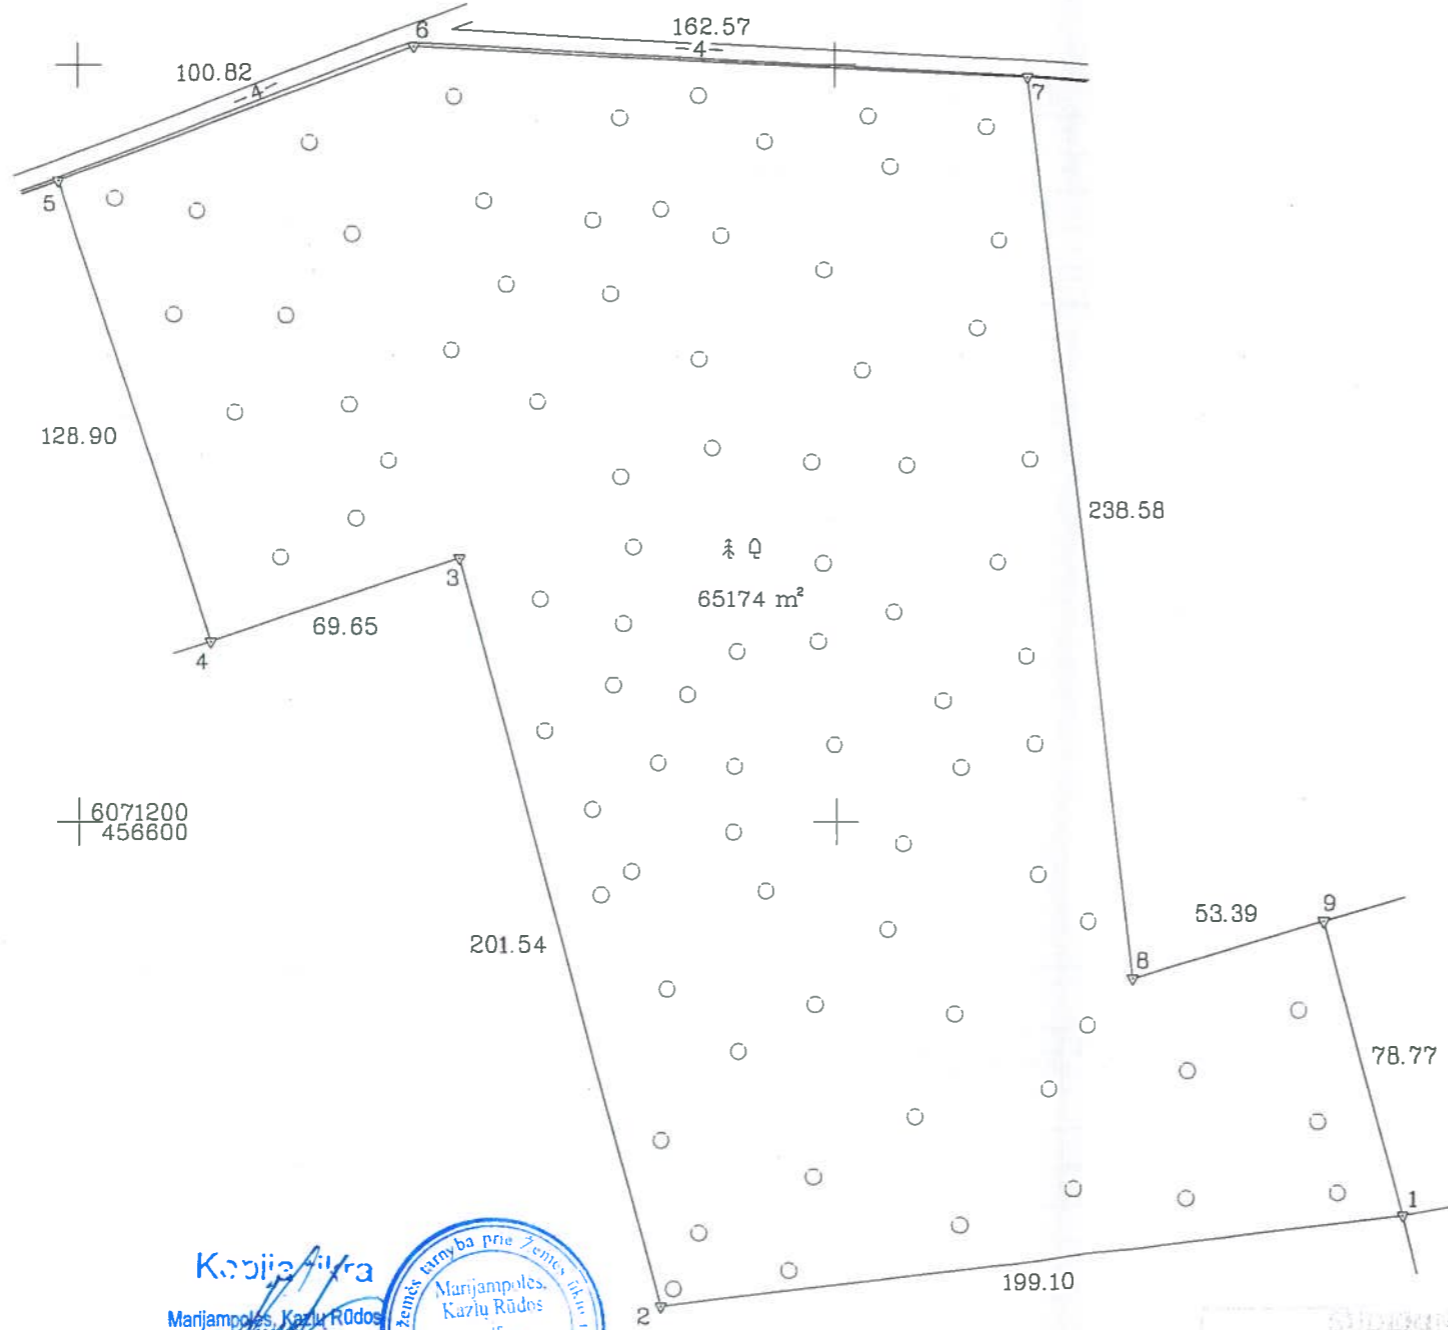

Kadastras:	vietovė	BŪDA	blokas	sklypas
Žemės sklypo kadastro Nr.		8 4 1 5 0 0 0 3	1 7 0	

Gatvė, namo Nr.	SKL.NR.448
Kaimas	DEGUČIŲ
Seniūnija	JANKŲ
Savivaldybė	KAZLŲ RŪDOS
Apskritis	MARIJAMPOLES

Gretimybė	Gretimio žemės sklypo kadastro Nr.	Pastabos
1-2-3-4	8415/0003:71	
4-5	8415/0003:101	
5-6-7		Jankų sen.(4 m pl.kelias)
7-8-9	8415/0003:124	
9-1		Valstybinė žemė

SKLYPO RIBOS PAŽYMĖTOS KADASTRO ŽEMĖLAPYJE  
 ○ VI REGISTRŲ CENTRAS MARIJAMPOLĖS FILIALAS  
 2013.10.10  
 Vyrėsnioji kadastro specialistė  
 Kristina Briaukaitė  
 Pareigos vardas pavardė

Su paženklintomis vietovėje žemės sklypo ribomis, aprašytomis 2013 m. 04 mėn. 10 d. žemės sklypo paženklinimo-parodymo akte, ir nustatytu plotu sutinku:  
 Žemės savininkas (naudotojas):

Lietuvos Respublika  
 (vardas, pavardė) Nacionalinės žemės tarnybos prie ŽŪM (parašas) (data)  
 Nacionalinės žemės tarnybos prie ŽŪM Marijampolės, Kazlų Rūdos ir Kalvarijos skyrius  
 Marijampolės, Kazlų Rūdos ir Kalvarijos skyrius  
 Patikrino: Algirdas Šinickas  
 Suderino: Rolandas Andzėlis  
 2013-11-21  
 Nacionalinės žemės tarnybos prie ŽŪM Marijampolės, Kazlų Rūdos ir Kalvarijos skyrius vedėjų pavėdučiojas

Kopija  
 Marijampolės, Kazlų Rūdos ir Kalvarijos vyriausioji specialistė  
 Loreta Krupavičienė  
 Nacionalinė žemės tarnyba prie ŽŪM Marijampolės, Kazlų Rūdos ir Kalvarijos skyrius Nr. 2

Vyrėsnioji kadastro specialistė  
 Kristina Briaukaitė  
 2013.05.23

VŽF

VALSTYBĖS ĮMONĖ  
 VALSTYBĖS ŽEMĖS FONDAS  
 KAUNO GEODEZIJOS IR KARTOGRAFIJOS SKYRIUS

Pareigos	Parašas	Vardas, pavardė	Data
Sk. viršininkas		Antanas Becevičius Matininko kval.paž. 2008-05-07 Nr.2M-N-99	2013 04 23
Vyrėsn.inžinierius		Audrius Čiapas Matininko kval.paž. 2008-05-07 Nr.2M-N-99	2013 04 23

A.V.