


ŽEMĖS SKLYPO PLANAS M 1:1000

Sklypo plotas 15156 m²

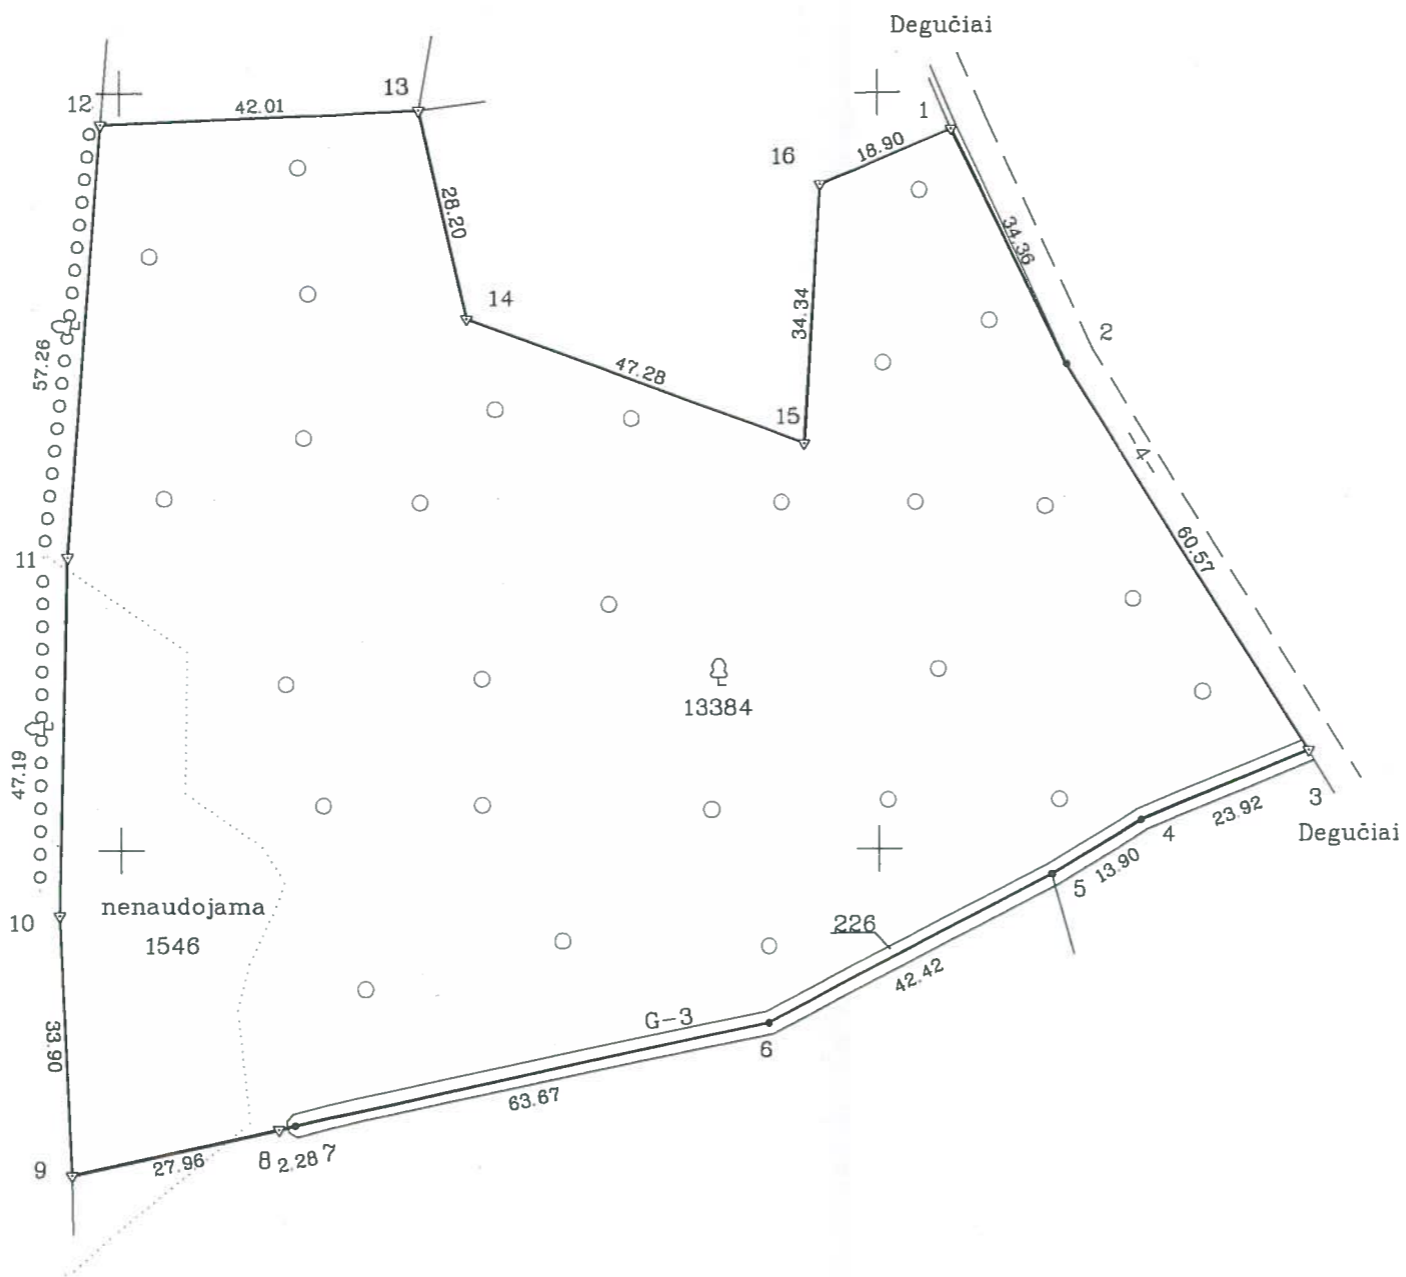

Kopija tikra
 Marijampolės, Kazlų Rūdos
 ir Kalvarijos skyrius
 vyriausioji specialistė
 Loreta Krupavičienė



456400

48071500

Vyresnioji kadastro specialistė
 Kristina Briaukaitė
 2013 07 11

Kadastro:	vietovė	Būda	blokas	sklypas
Žemės sklypo kadastro Nr.		8 4 1 5 0 0 0 3	1+2	
Gatvė, namo Nr.	Skl.Nr.452			
Kaimas (miestelis)	Degučiai			
Seniūnija	Jankų			
Miestas (rajonas)	Kazlų Rūdos sav.			
Apskritis	Marijampolės			
Gretimybė	Gretimo žemės sklypo kadastro Nr.	Pastabos		
1-2-3		Jankų sen.(kelias)		
3-4-5	8415/0003.122			
5-6-7-8-9	8415/0003.40			
9-10-11-12	8415/0003.10			
12-13		Valstybinė žemė		
13-14-15-16-1		Valstybinė žemė		

SKLYPO RIBOS PAŽYMĖTOS KADASTRO ŽEMĖLAPYJE
 VI REGISTRŲ CENTRAS MARIJAMPOLĖS FILIALAS
 2013 10 10 Vyresnioji kadastro specialistė
 Kristina Briaukaitė
 Pareigos vardas, pavardė parašas

Su paženkintomis vietovėje žemės sklypo ribomis, aprašytais 2013... m.
 ... 04 ... mėn. 10 d. žemės sklypo ribų žemėlapyje parodymo akte, ir nustatytu plotu sutinku.
 Žemės savininkas (naudotojas): ir Kalvarijos skyriaus vedėja
 Lietuvos Respublika Rena Kneizevičienė
 (vardas, pavardė) (parašas) (data)

Nacionalinės žemės tarnybos prie Žemės ūkio ministerijos
 Marijampolės, Kazlų Rūdos ir Kalvarijos skyrius
 Patikrino: Algirdas Siniškis
 Suderino: (pareigos) (parašas)
 Nacionalinės žemės tarnybos prie Žemės ūkio ministerijos
 Marijampolės, Kazlų Rūdos ir Kalvarijos skyriaus vedėjo pavaduotojas
 Rolandas Andželis
 2013-12-11
 2013-12-11
 Kalvarijos skyrius A.V.

VALSTYBĖS ĮMONE VALSTYBĖS ŽEMĖS FONDAS KAUNO GEODEZIJOS IR KARTOGRAFIJOS SKYRIUS LICENCIJA NR. G-814-(40) IŠD. 2008 09 25			
Pareigos	Parašas	Vardas, pavardė	Data
SK viršininkas	<i>[Signature]</i>	Antanas Bacevičius	2013.04.22
Vyresn. inž.	<i>[Signature]</i>	Aivaras Grasmanas	2013.04.22
			A.V.