


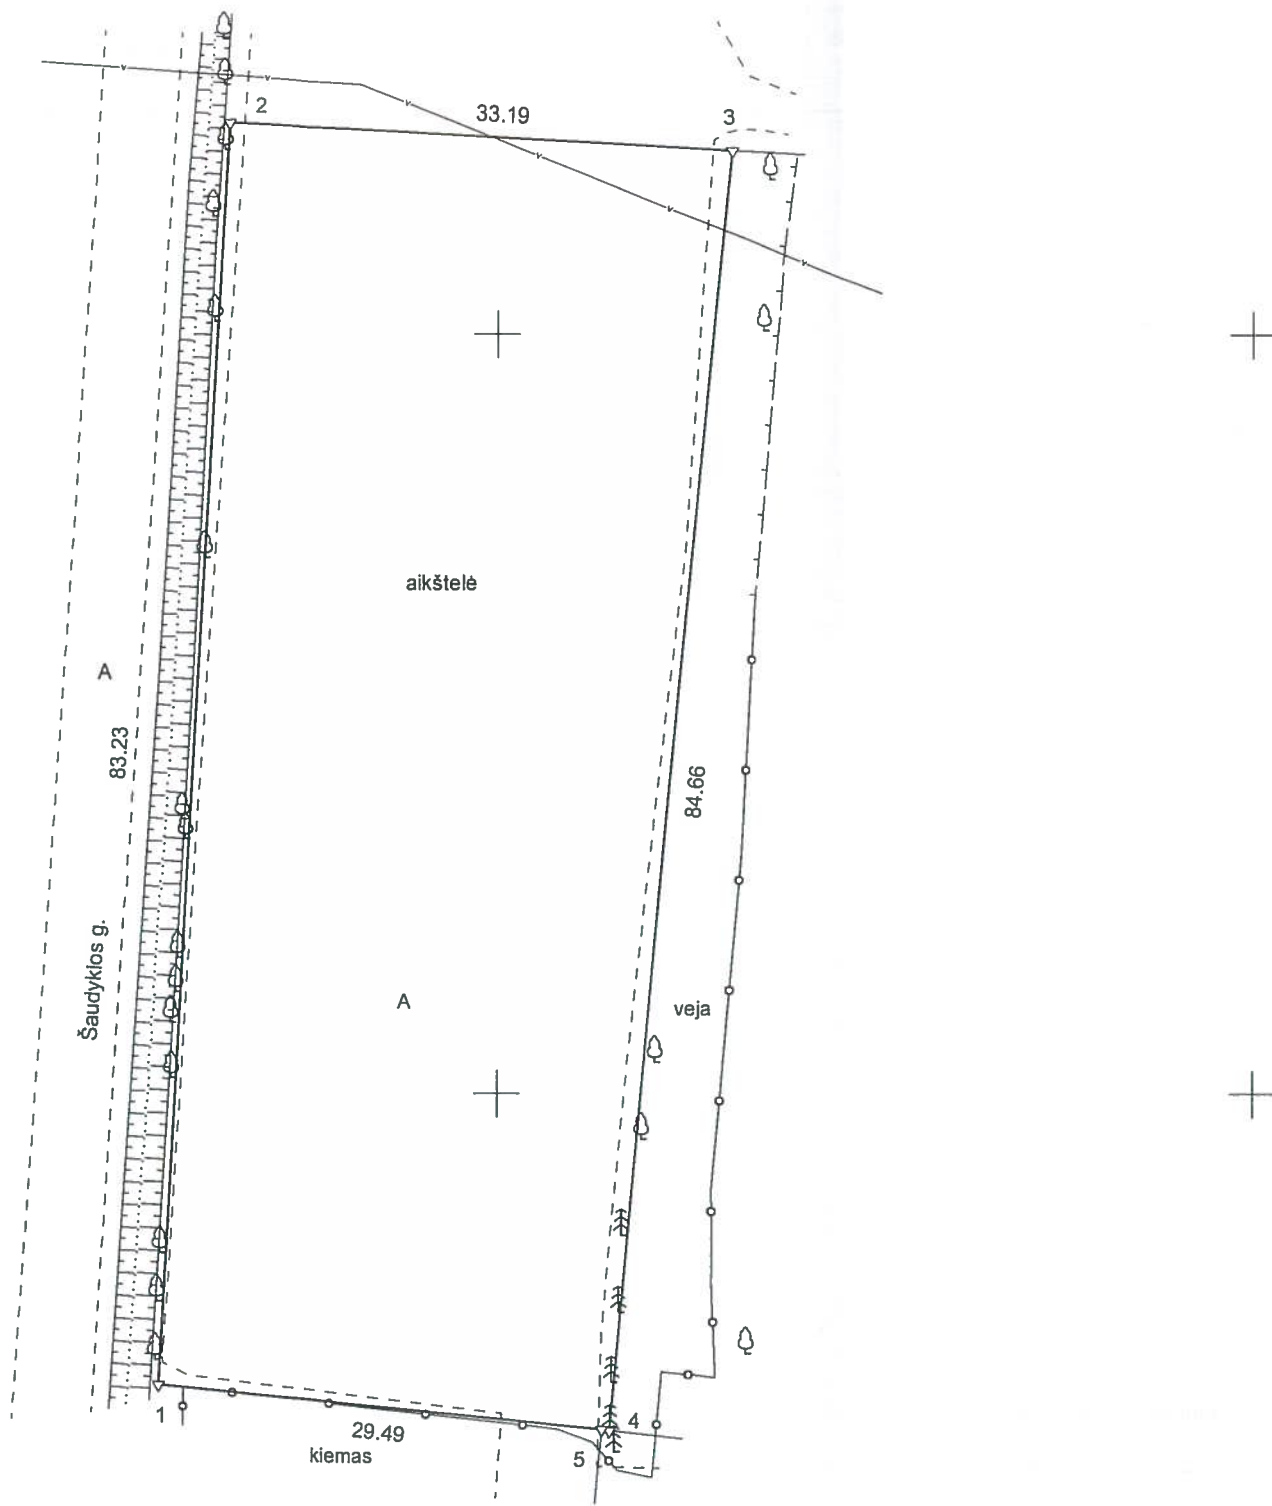

ŽEMĖS SKLYPO PLANAS M 1:500

Sklypo plotas 2650 m²



Kadastras:	vietovė	Ruklos	blokas	sklypas
Žemės sklypo kadastro Nr.	4	6	2	5 0 0 0 1 190

Gatvė, namo Nr.	Šaudyklos g. 2A
Kaimas (miestelis)	Ruklos mstl.
Seniūnija	Ruklos
Rajonas (miestas)	Jonavos r.
Apskritis	Kauno

Gretimybė	Gretimo ž. skl. kad. Nr.	Pastabos
1-2		Šaudyklos g.
2-3		VŽF
3-4	4625/0001: 152	
4-5	4625/0001: 39	
5-1		VŽF

ŽEMĖS SKLYPO RIBOS
PAŽYMĖTOS KADASTRO ŽEMĖLAPYJE
20.17-12-27
VI registro centro Kauno filialas
Kadastro specialistė
Alina Gutaravičiūtė
(paršas) (paršas) (vardas, pavardė)

Su paženklintomis vietovėje žemės sklypo ribomis, aprašytais 2017 m. birželio mėn. 12 d. žemės sklypo paženklimo-parodymo akte, ir nustatytu plotu sutinku:
Žemės sklypo savininkas(naudotojas), parašas, data:

1. Lietuvos Respublika
(vardas, pavardė / pavadinimas) (parašas) (data)

Nacionalinės žemės tarnybos prie Žemės ūkio ministerijos
Jonavos skyrius
Vyresnioji specialistė Dalė Gritėnė
Patikrino:
Suderino: *S. Vaisvilas* Saulius Vaisvilas
(pareigos) (parašas) (vardas, pavardė) (data)

KELPROJEKTAS

Jonavos skyrius
KOPĖJA TIKRA
Valstybinė žemės tarnyba prie ŽŪM
skyrius
Vedėja Raminta Aukštaitienė
Data 2018-02-06

Pareigos	Parašas	Vardas ir pavardė	Data
Sektoriaus vadovas	<i>E. Grybauskas</i>	EVALDAS GRYBAUSKAS	2017-06-12
Geodezijos inžinierius	<i>D. Kederys</i>	DEIVIS KEDERYS	2017-06-12

GEO OBJEKTO KODAS: 4400-4645-4391

Linijų ilgiai, m	
4-5	0.49

Pastaba: inžinerinės komunikacijos plane pažymėtos vadovaujantis medžiaga iš VI "Registru centras".

524550

524600

524650