


Žemės sklypo išdėstymo schema



ŽEMĖS SKLYPO PLANAS M 1:500

Sklypo plotas 1816 m²

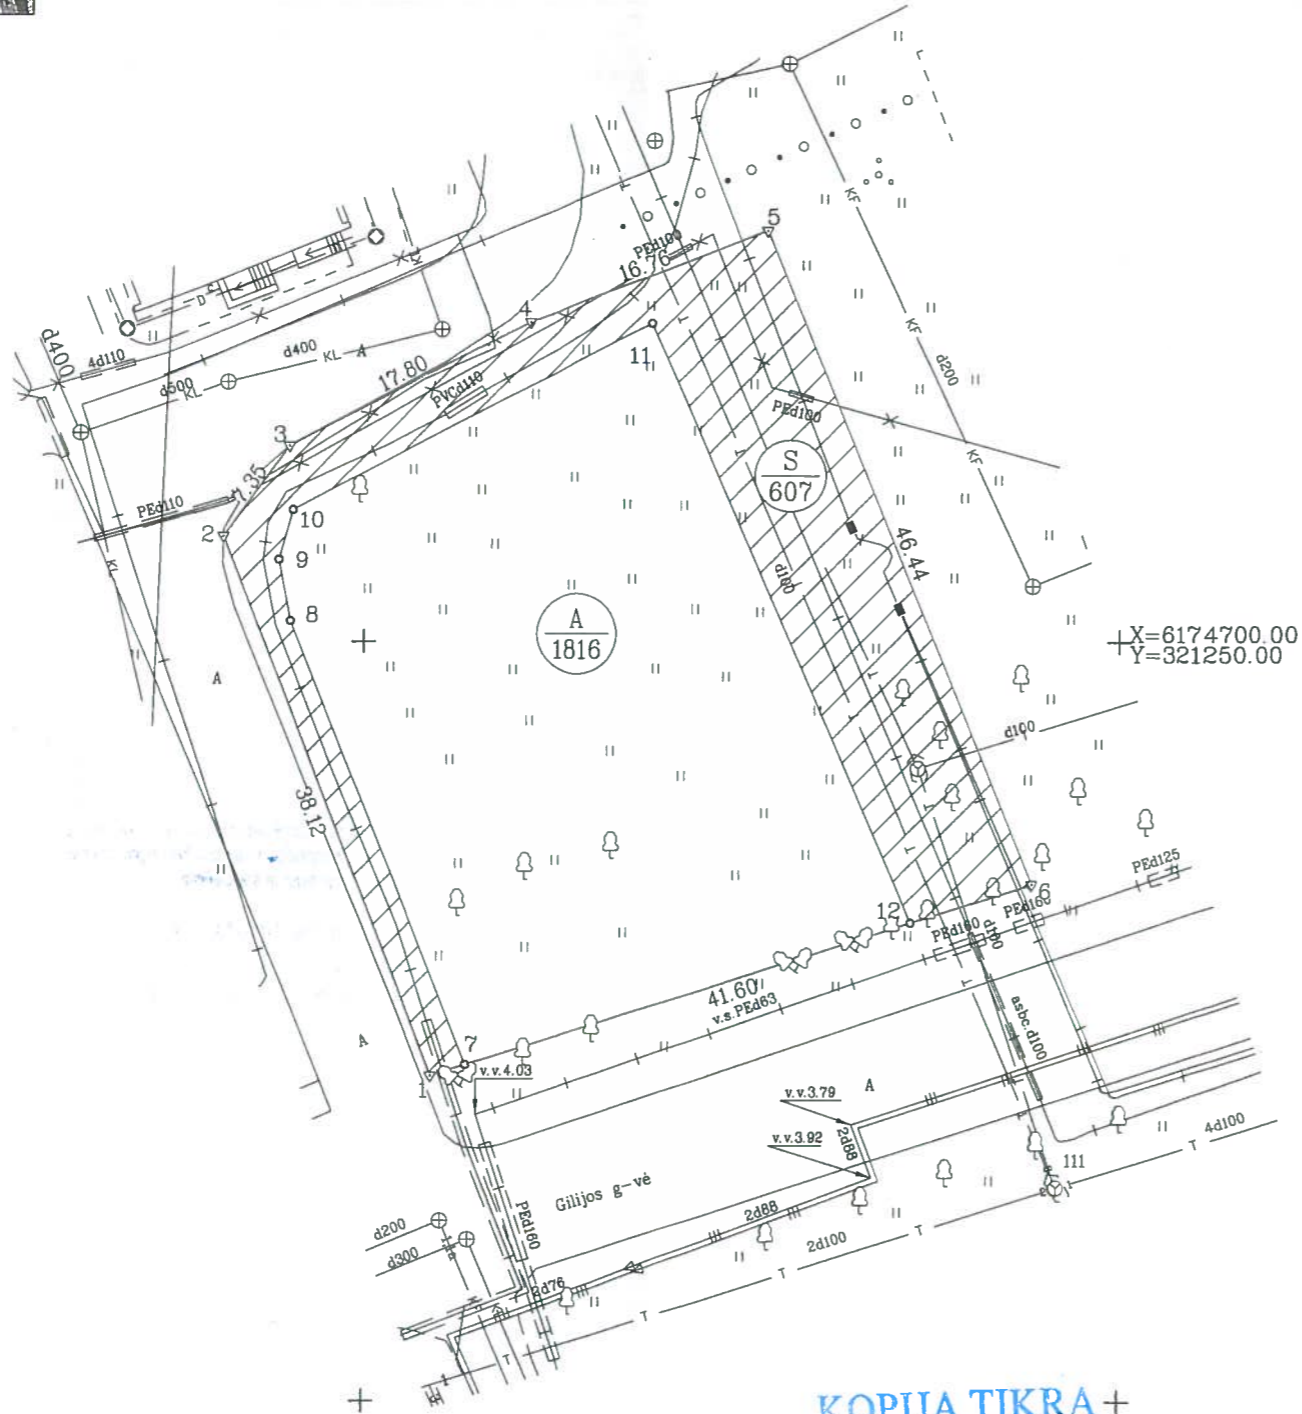

KOPIJA TIKRA +

Mauj

Kadastras:	vietovė	Klaipėdos m.	blokas	sklypas
Žemės sklypo kadastro Nr.:			2 1 0 1 0 0 0 6	8 5 4 4

Gatvė, namo Nr.	Gilijos g.5
Kaimas (miestelis)	
Seniūnija	
Miestas (rajonas)	Klaipėda
Apskritis	Klaipėda

Gretimybė	Gretimio žemės sklypo kadastro Nr.	Pastabos
1-4		detaliajame plane projektinis sklypo Nr.4
4-5		detaliajame plane projektinis sklypo Nr.6
5-6	2101/0006.225	
6-1		Gilijos g.

Naudojamas plotas							
Privati				Valstybinė			
atskirai		bendrai		atskirai		bendrai	
ind.	m ²	ind.	m ²	ind.	m ²	ind.	m ²
				A	1816		

**ŽEMĖS SKLYPO RIBOS
PAŽYMĖTOS KADASTRO ŽEMĖLAPYJE**
2017-10-27
Kadastro specialistė ekspertė
VI Registrų centro Klaipėdos filialas
Nausėdienė
(pareigos) (parašas) (pavardė)

Su paženkintomis vietovėje žemės sklypo ribomis, aprašytomis 2015 m. liepos mėn. 20 d. žemės sklypo paženklinimo-parodymo akte, ir nustatytu plotu sutinku:
Žemės savininkas (naudotojas):

(vardas, pavardė) (parašas) 2015-07-20 (data)

Nacionalinės žemės tarnybos prie Žemės ūkio ministerijos
Klaipėdos miesto ir Neringos skyrius
Patikrino: Vyr. Specialistas Saulius Lukaitis
SUDERINTA: Vedėja Saulė Narkuvienė
(Pareigų pavadinimas) (Parašas) (Vardas ir pavardė) (Data)
A.V. (jeigu reikalavimas turėti antspaudą nustatytas įstatymuose)

UAB "KLAIPĖDOS INŽINERINIAI TYRINĖJIMAI"
Matininko kvalifikacijos pažymėjimo Nr. 2M-M-1849

Pareigos	Parašas	Vardas, pavardė	Data
Direktorius		Aloyzas Každalevičius	2015-07-20
Vyr. Geodezininkas		Aloyzas Každalevičius	2015-07-20

UAB "Klaipėdos Inžineriniai Tyrinėjimai" A.V.