


Žemės sklypo išdėstymo schema

ŽEMĖS SKLYPO PLANAS M 1:2000

Sklypo plotas 55864 m²

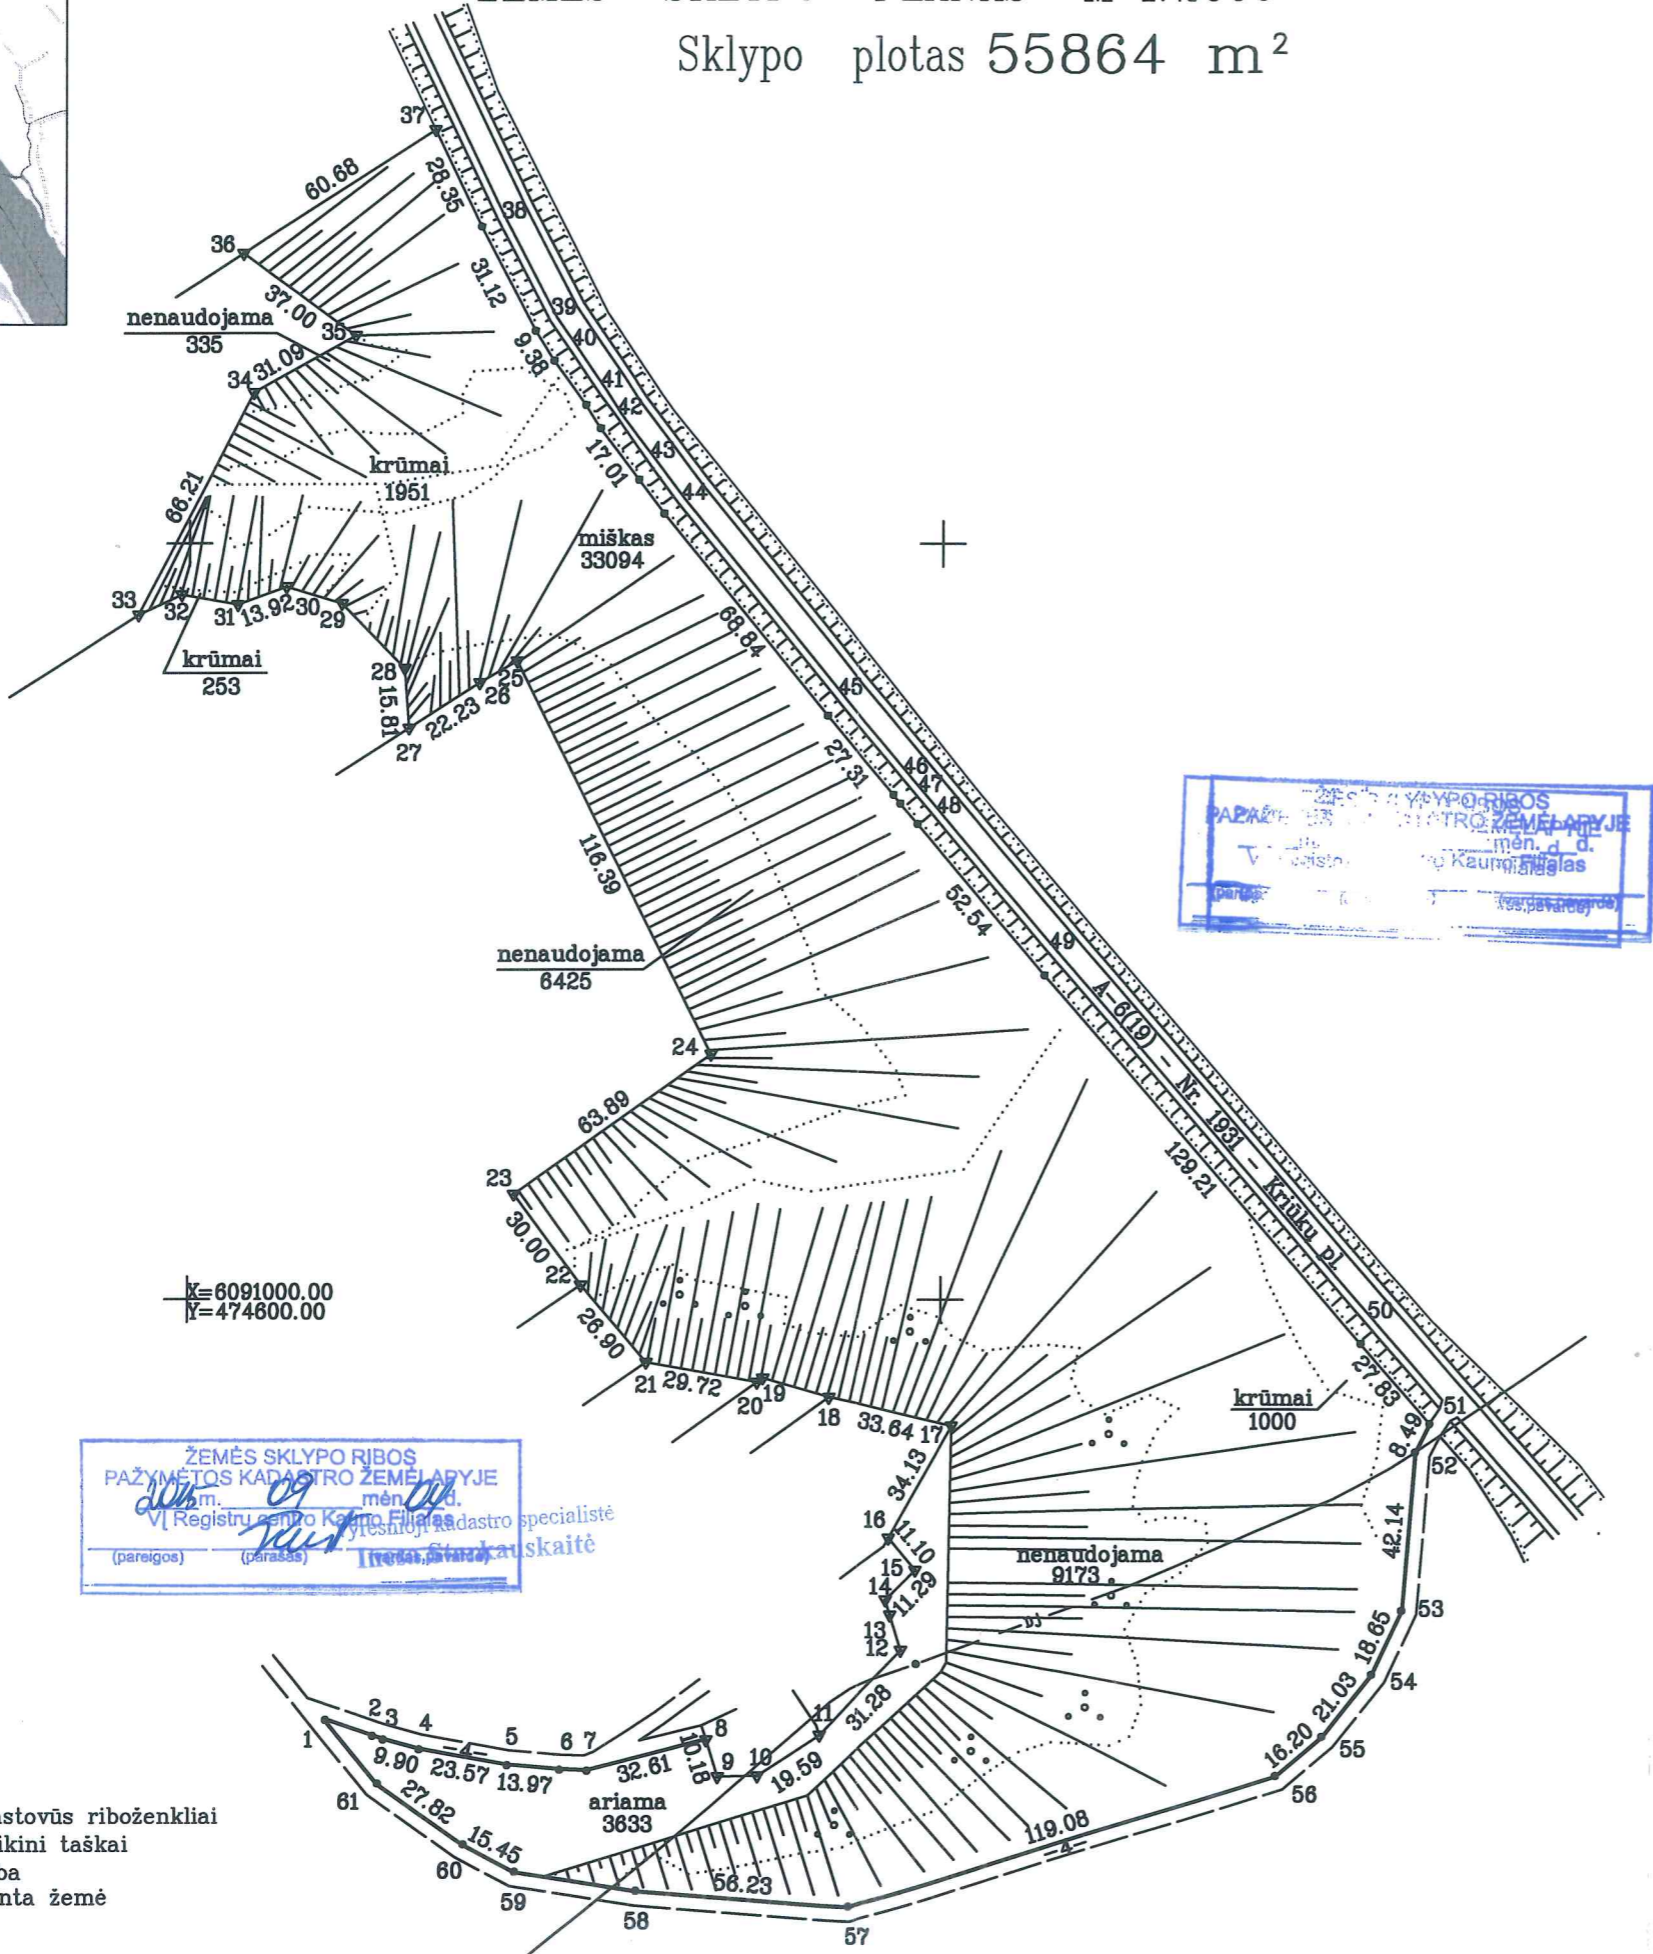

ŽEMĖS SKLYPO RIBOS
 PAŽYMĖTOS KADASTRO ŽEMĖLAPYJE
 mėn. d. d.
 V. (Pareigų pavadinimas) Kauno apskr.
 (Pareigų pavadinimas) (Pareigų pavadinimas)

Linijų ilgiai, m:

1-2	13,20
2-3	3,01
6-7	7,25
9-10	10,43
12-13	9,81
13-14	4,12
18-19	18,18
19-20	1,93
25-26	11,42
28-29	23,92
29-30	15,38
31-32	15,20
32-33	12,58
40-41	14,45
41-42	7,32
43-44	11,17
46-47	2,97
47-48	7,09
58-59	32,65
61-1	21,81

X=6091000.00
Y=474800.00

ŽEMĖS SKLYPO RIBOS
 PAŽYMĖTOS KADASTRO ŽEMĖLAPYJE
 mėn. d. d.
 V. (Pareigų pavadinimas) Kauno apskr. kadastr. specialistė
 (Pareigų pavadinimas) (Pareigų pavadinimas) (Pareigų pavadinimas)

- SUTARTINIAI ŽENKLAI:
- ▼ Žemės sklypo pastovūs riboženkiai
 - Žemės sklypo laikini taškai
 - Žemės sklypo riba
 - ⇒ Drenažu nusausinta žemė

Kadastr.	vietovė	Altoniškių 5201	blokas	sklypas
Žemės sklypo kadastr. Nr.		5 2 0 1	0 0 0 9	582

Gatvė, namo Nr.	Skł. Nr. 765
Kaimas (miestelis)	Altoniškių
Seniūnija	Zapyškio
Miestas (rajonas)	Kauno rajonas
Apskritis	Kauno

Gretimybė	Gretimio žemės sklypo kadastr. Nr.	Pastabos
1-8		Zapyškio sen. 4 m pl. kelias
8-11	5201/0009:0481	
11-16		NVŽ
16-18	5201/0009:0282	
18-20	5201/0009:0281	
20-21	5201/0009:0178	
21-22	5201/0009:0233	
22-27	5201/0009:0535	
27-33	5201/0009:0408	
33-36	5201/0009:0399	
36-37	5201/0009:0456	
37-51	5201/7001:0001	
51-1		Zapyškio sen. 4 m pl. kelias

Su paženkintomis vietovėje žemės sklypo ribomis, aprašytomis 2015 m. 02 mėn. 13 d. žemės sklypo paženklinimo-parodymo akte, ir nustatytu plotu sutinku:
 Žemės savininkas (naudotojas):
 Nacionalinė žemės tarnyba prie Žemės ūkio ministerijos (parašas) (data)

Nacionalinės žemės tarnybos prie Žemės ūkio ministerijos vyriausiasis specialistas
 Kauno rajono skyrius
 Albertas Viršilas 2015-08-12
 Patikrinęs: Nacionalinės žemės tarnybos prie Žemės ūkio ministerijos Kauno rajono skyriaus vedėjo pavaduotoja
 SUDERINTA: Kauno rajono skyrius (Parašas) Lucija Balnytė 2015-08-12
 (Pareigų pavadinimas) (Pareigų pavadinimas) (Vardas ir pavardė) (Data)
 A.V. (jeigu reikalaujamas turėti antspaudą nustatytas įstatymuose)

Pareigos	Parašas	Vardas, pavardė	Data	
Grupės vadovas		Linas Dapkus	2015-07-08	VALSTYBĖS MONĖS VALSTYBĖS ŽEMĖS FONDO KAUNO ŽEMĖTVARKOS IR GEODEZIJOS SKYRIUS A.V.
Vyr. specialistė		Laimutė Kudirkienė	2015-07-08	