


# ŽEMĖS SKLYPO PLANAS M 1:2000

Sklypo plotas 45858 m<sup>2</sup>

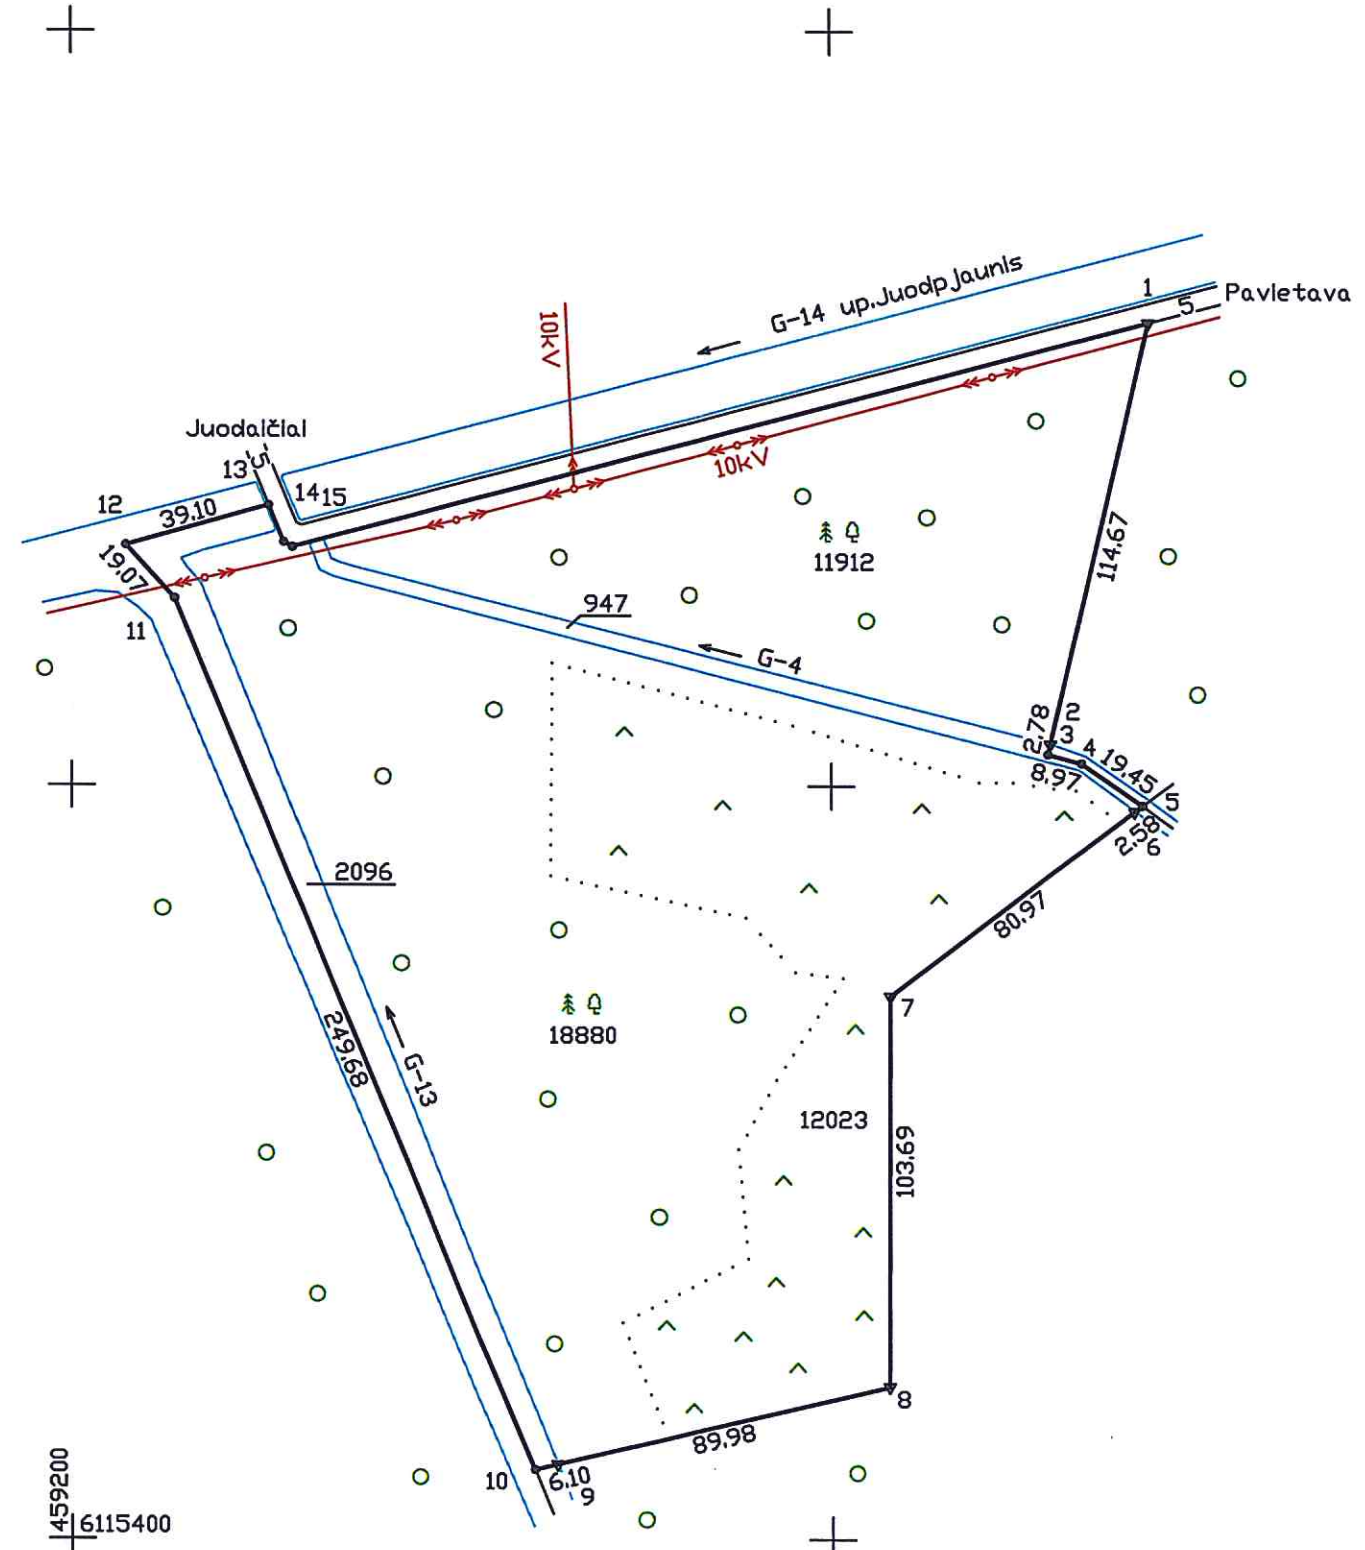

**PAAIŠKINIMAI :**

- ▼ žemės sklypo riboženkliai
- žemės sklypo matavimo taškai

Kadastro:	vietovė	Armeniškių	blokas	sklypas
		9 4 0 1	0 0 0 2	3/

Gatvė, namo Nr.	
Kaimas	Pavietavos
Seniūnija	Serdžiaus
Rajonas	Jurbarko
Apskritis	Tauragės

Gretimybė	Gretimo žemės sklypo kadastro Nr.	Pastabos
1-2-3-4-5	9401-0002-0078	
5-6-7-8-9-10	9401-0002-0069	
10-11-12	9401-0002-0088	
12-13	9401-0002-0032	
13-14-15-1		Vietinis 4 m pločio kelias

*Naudininkas*  
 Lietuvos Respublikos aplinkos ministro  
 Kauno regiono aplinkos apsaugos departamento  
 Jurbarko rajono agentūros vedėjas  
 13.04.22 Andrius ŠAŠYS

Su paženkintomis vietovėje žemės sklypo ribomis, aprašytais 2013 m. 03 mėn. 01 d. žemės sklypo paženklinimo-parodymo akte, ir nustatytu plotu sutinku:  
 Žemės savininkas (naudotojas):

..... (vardas, pavardė) ..... (parašas) ..... (data)

Nacionalinės žemės tarnybos prie Žemės ūkio ministerijos  
 Jurbarko skyrius  
 Patikrino: Vyr. specialistė .....  
 Sudarė: Vedėja .....  
 (pareigos) (parašas) (vardas, pavardė) (data)

**VALSTYBĖS ĮMONĖ**  
**VALSTYBĖS ŽEMĖS FONDAS**  
**KAUNO ŽEMĖTVARKOS SKYRIUS**

Pareigos	Parašas	Vardas, pavardė	Data
Grupės vadovas	<i>[Signature]</i>	Linas Dapkus	2013.04.22
Vyr. specialistas	<i>[Signature]</i>	Ričardas Petrauskas	2013.04.22

VŽF  
 Lietuvos Respublika  
 Kauno žemėtvarkos skyrius  
 Nr.3  
 A.V.