


Žemės sklypo išdėstymo schema



ŽEMĖS SKLYPO PLANAS M 1: 500

Sklypo plotas 4747 m²

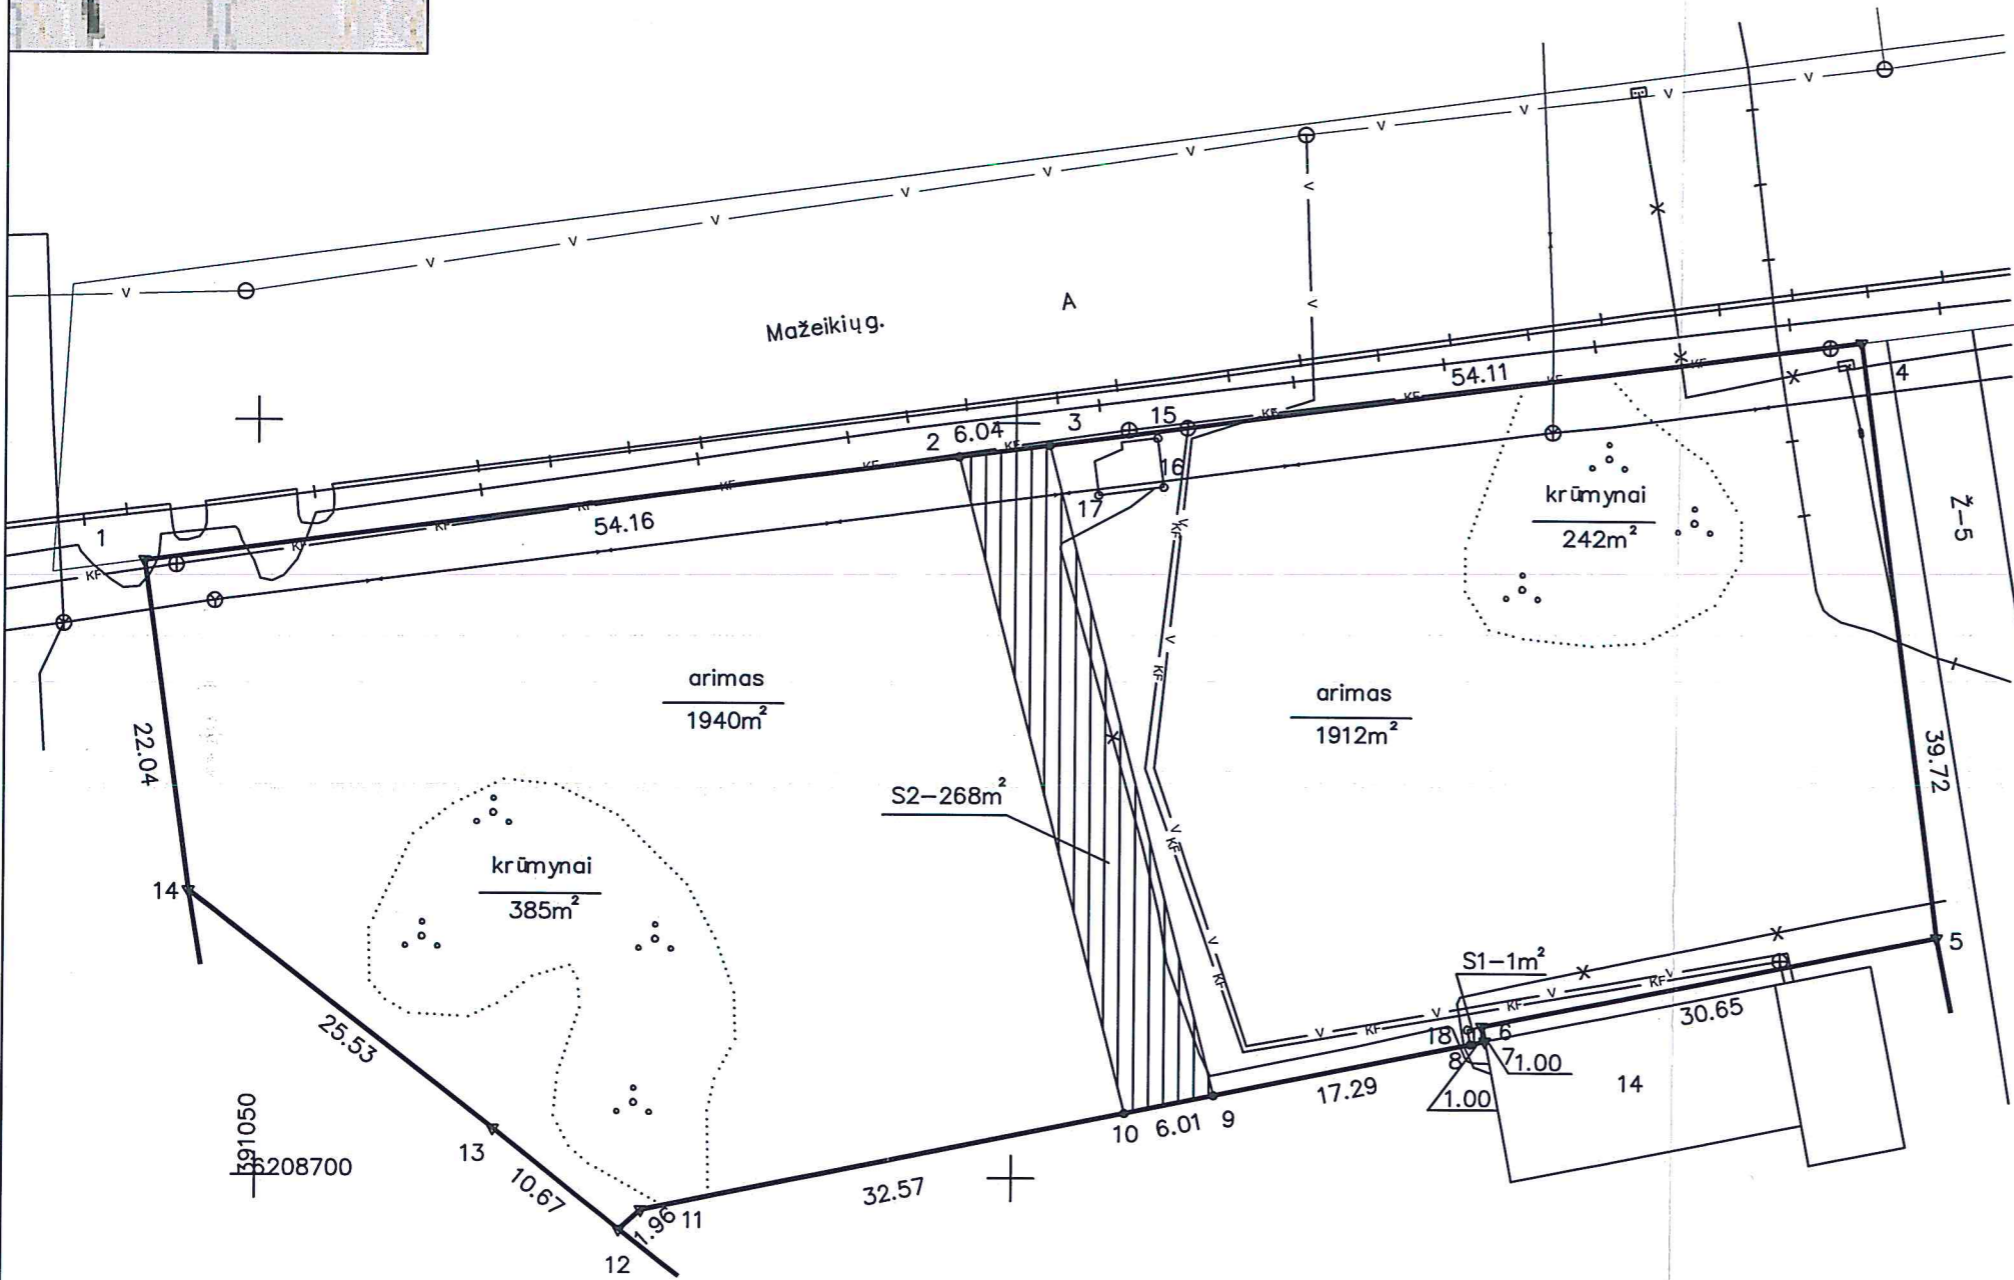

Kadastras:	vietovė	Telšių m.	blokas	sklypas
Žemės sklypo kadastro Nr.:			7 8 6 8 0 0 0 2	0078

Gatvė, namo Nr.	Mažeikių g. 14B skl. Nr.1 (po formavimo ir pertvarkymo proj.)
Kaimas (miestelis)	-
Seniūnija	-
Miestas (rajonas)	Telšių m.
Apskritis	Telšių

Gretimybė	Gretimų žemės sklypų kadastro Nr.	Pastabos
1-2-3-4		Mažeikių g.
4-5		5 m pl. kelias
5-...-12	7868/0002:0028	
12-13-14	7868/0002:0058	
14-1		VŽF

SKLYPO RIBOS PAŽYMĖTOS KADASTRO ŽEMĖLAPYJE VĮ REGISTRŲ CENTRO TELŠIŲ ŠILŲJALIAI
 Kadastro specialistas
Alvydas Svirušis
 Pareigos parašas v. pavardė
 2018 m. 02 mėn. 17 d.

Su paženkintomis vietovėje žemės sklypo ribomis, aprašytomis 2017 m. lapkričio mėn. 24 d. žemės sklypo paženklinimo-parodymo akte, ir nustatyti plotu sutinku:
 Žemės savininkas (naudotojas):

LIETUVOS RESPUBLIKA *Ekonomikos ir tur. skyriaus v. skyriaus vad. B. Každailėvičiūtė*
 (vardas, pavardė) (parašas) (data) 2018-01-16

Nacionalinė žemės tarnyba prie Žemės ūkio ministerijos
 Telšių skyriaus
 Patikrino: *Saulius Bumbauskas* Nacionalinė žemės tarnyba prie Žemės ūkio ministerijos
 Sudarė: *Saulius Bumbauskas* Telšių skyriaus vedėjas
 (pareigos) (parašas) (vardas, pavardė) (data) 2018-01-17

SUTARTINIAI ŽENKLAI:

- ▼ pastovūs riboženkliai
- laikini riboženkliai

Pastaba:
 Inžineriniai tinklai braižyti vadovaujantis Geoportalo duomenimis, o kiti duomenys nustatyti atliekant kadastrinius matavimus ir vadovaujantis Formavimo ir pertvarkymo projekto patvirtinto Telšių sav. direktoriaus įsakymu 2017-10-31 Nr. A1-1886, sprendiniais.

LURIDA

UAB "LURIDA" Vasario 16-osios g. 15-1, LT-53274 Teleičiųk. Kauno

Pareigos	Parašas	Vardas, pavardė	Data
Matininkė	<i>[Signature]</i>	B. Tverijonaitė 2M-M-1067	2017-11-24

LIETUVOS RESPUBLIKA UAB LURIDA A.V.