


ŽEMĖS SKLYPO PLANAS M 1:500

Sklypo plotas 2643 m²

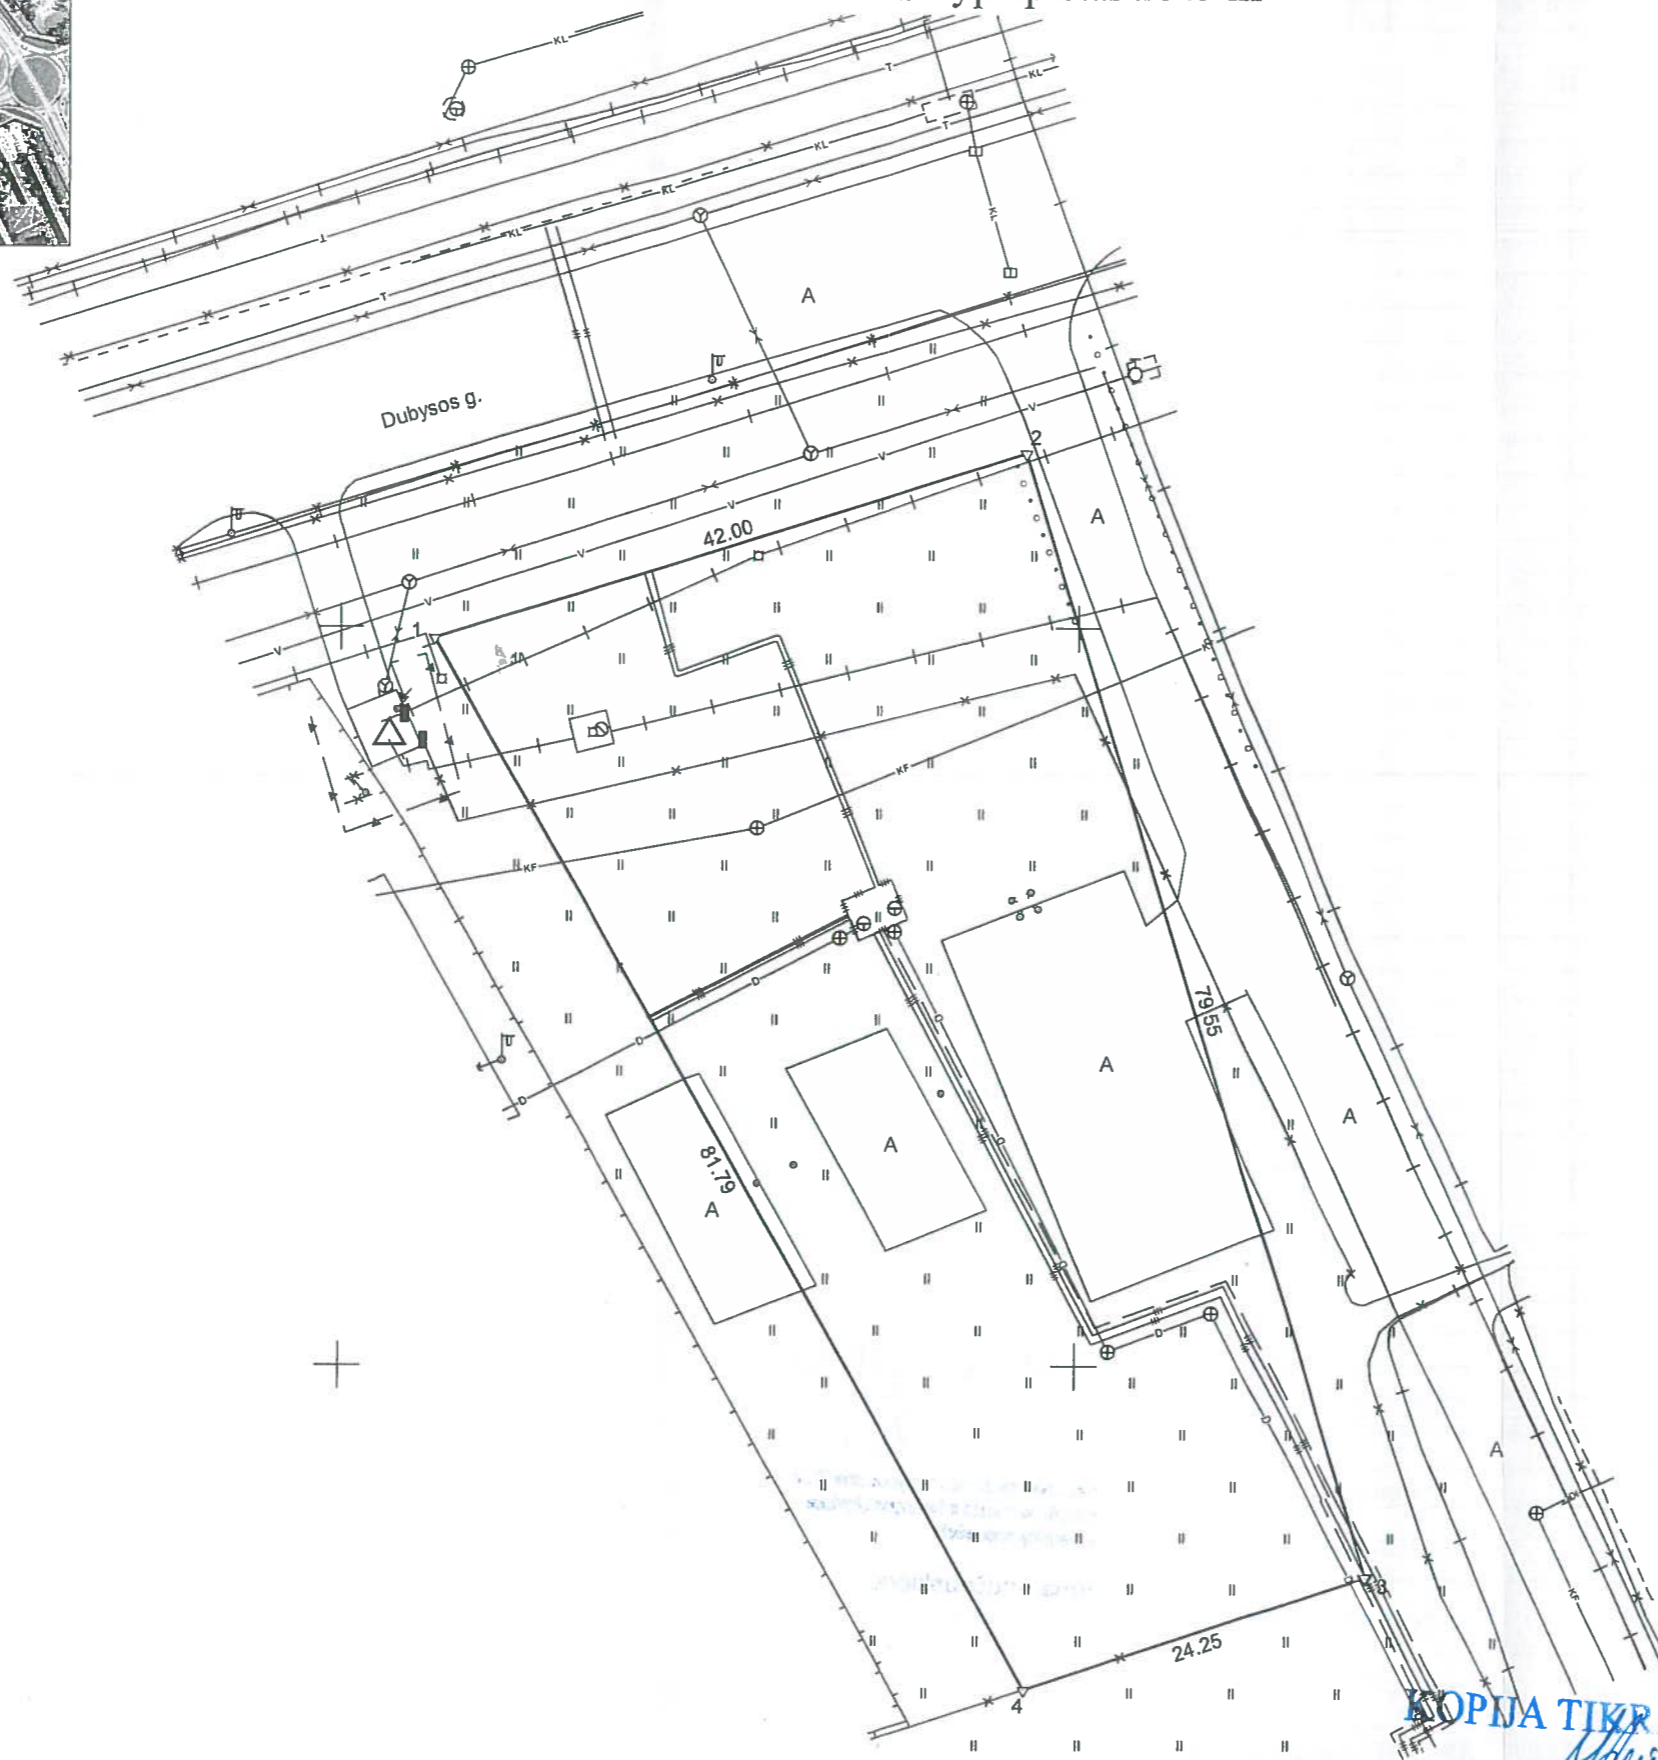

6176750

6176700

Pastaba. Požeminės komunikacijos pažymėtos vadovaujantis Klaipėdos m. GIS suteikta topografinė medžiaga

322250

322300

Kadastro:	vietovė	Klaipėdos m.	blokas	sklypas
Žemės sklypo kadastro Nr.	2	1	0	1 0 0 0 6

Gatvė, namo Nr.	Dubysos 72A
Kaimas (miestelis)	
Seniūnija	
Rajonas (miestas)	Klaipėdos m.
Apskritis	Klaipėdos.

Gretimybė	Gretimo ž. skl. kad. Nr.	Pastabos
1-2		Dubysos g.
2-3		Pravažiavimas
3-4		Laisva Valstybinė Žemė
4-1		Valstybinė Žemė

Naudojamas plotas							
Privati				Valstybinė			
atskirai		bendrai		atskirai		bendrai	
ind.	m ²	ind.	m ²	ind.	m ²	ind.	m ²
				A(1)	2643		

Su paženklinomis vietovėje žemės sklypo ribomis, aprašytomis 2017 m. rugsėjo mėn. 18 d. žemės sklypo paženklinimo-parodymo akte, ir nustatytu plotu sutinku:
 Žemės sklypo savininkas(naudotojas), parašas, data:

I. Lietuvos Respublika
 (vardas, pavardė / pavadinimas) *[Signature]* 2017-10-09
 (parašas) (data)

Nacionalinės žemės tarnybos prie Žemės ūkio ministerijos
 Klaipėdos miesto ir Neringos skyrius
 Patikrino: *[Signature]* 2017-10-06
 Suderino: *[Signature]* 2017-10-09
 (pareigos) (parašas) (vardas, pavardė) (data)

UAB "Planvesta"

Pareigos	Parašas	Vardas ir pavardė	Data
Direktorius	<i>[Signature]</i>	VAIDAS MARTINKUS	2017-09-18

GEO OBJEKTO KODAS: 4400-4755-2110