


ŽEMĖS SKLYPO PLANAS M 1:500

Sklypo plotas 2989 m²

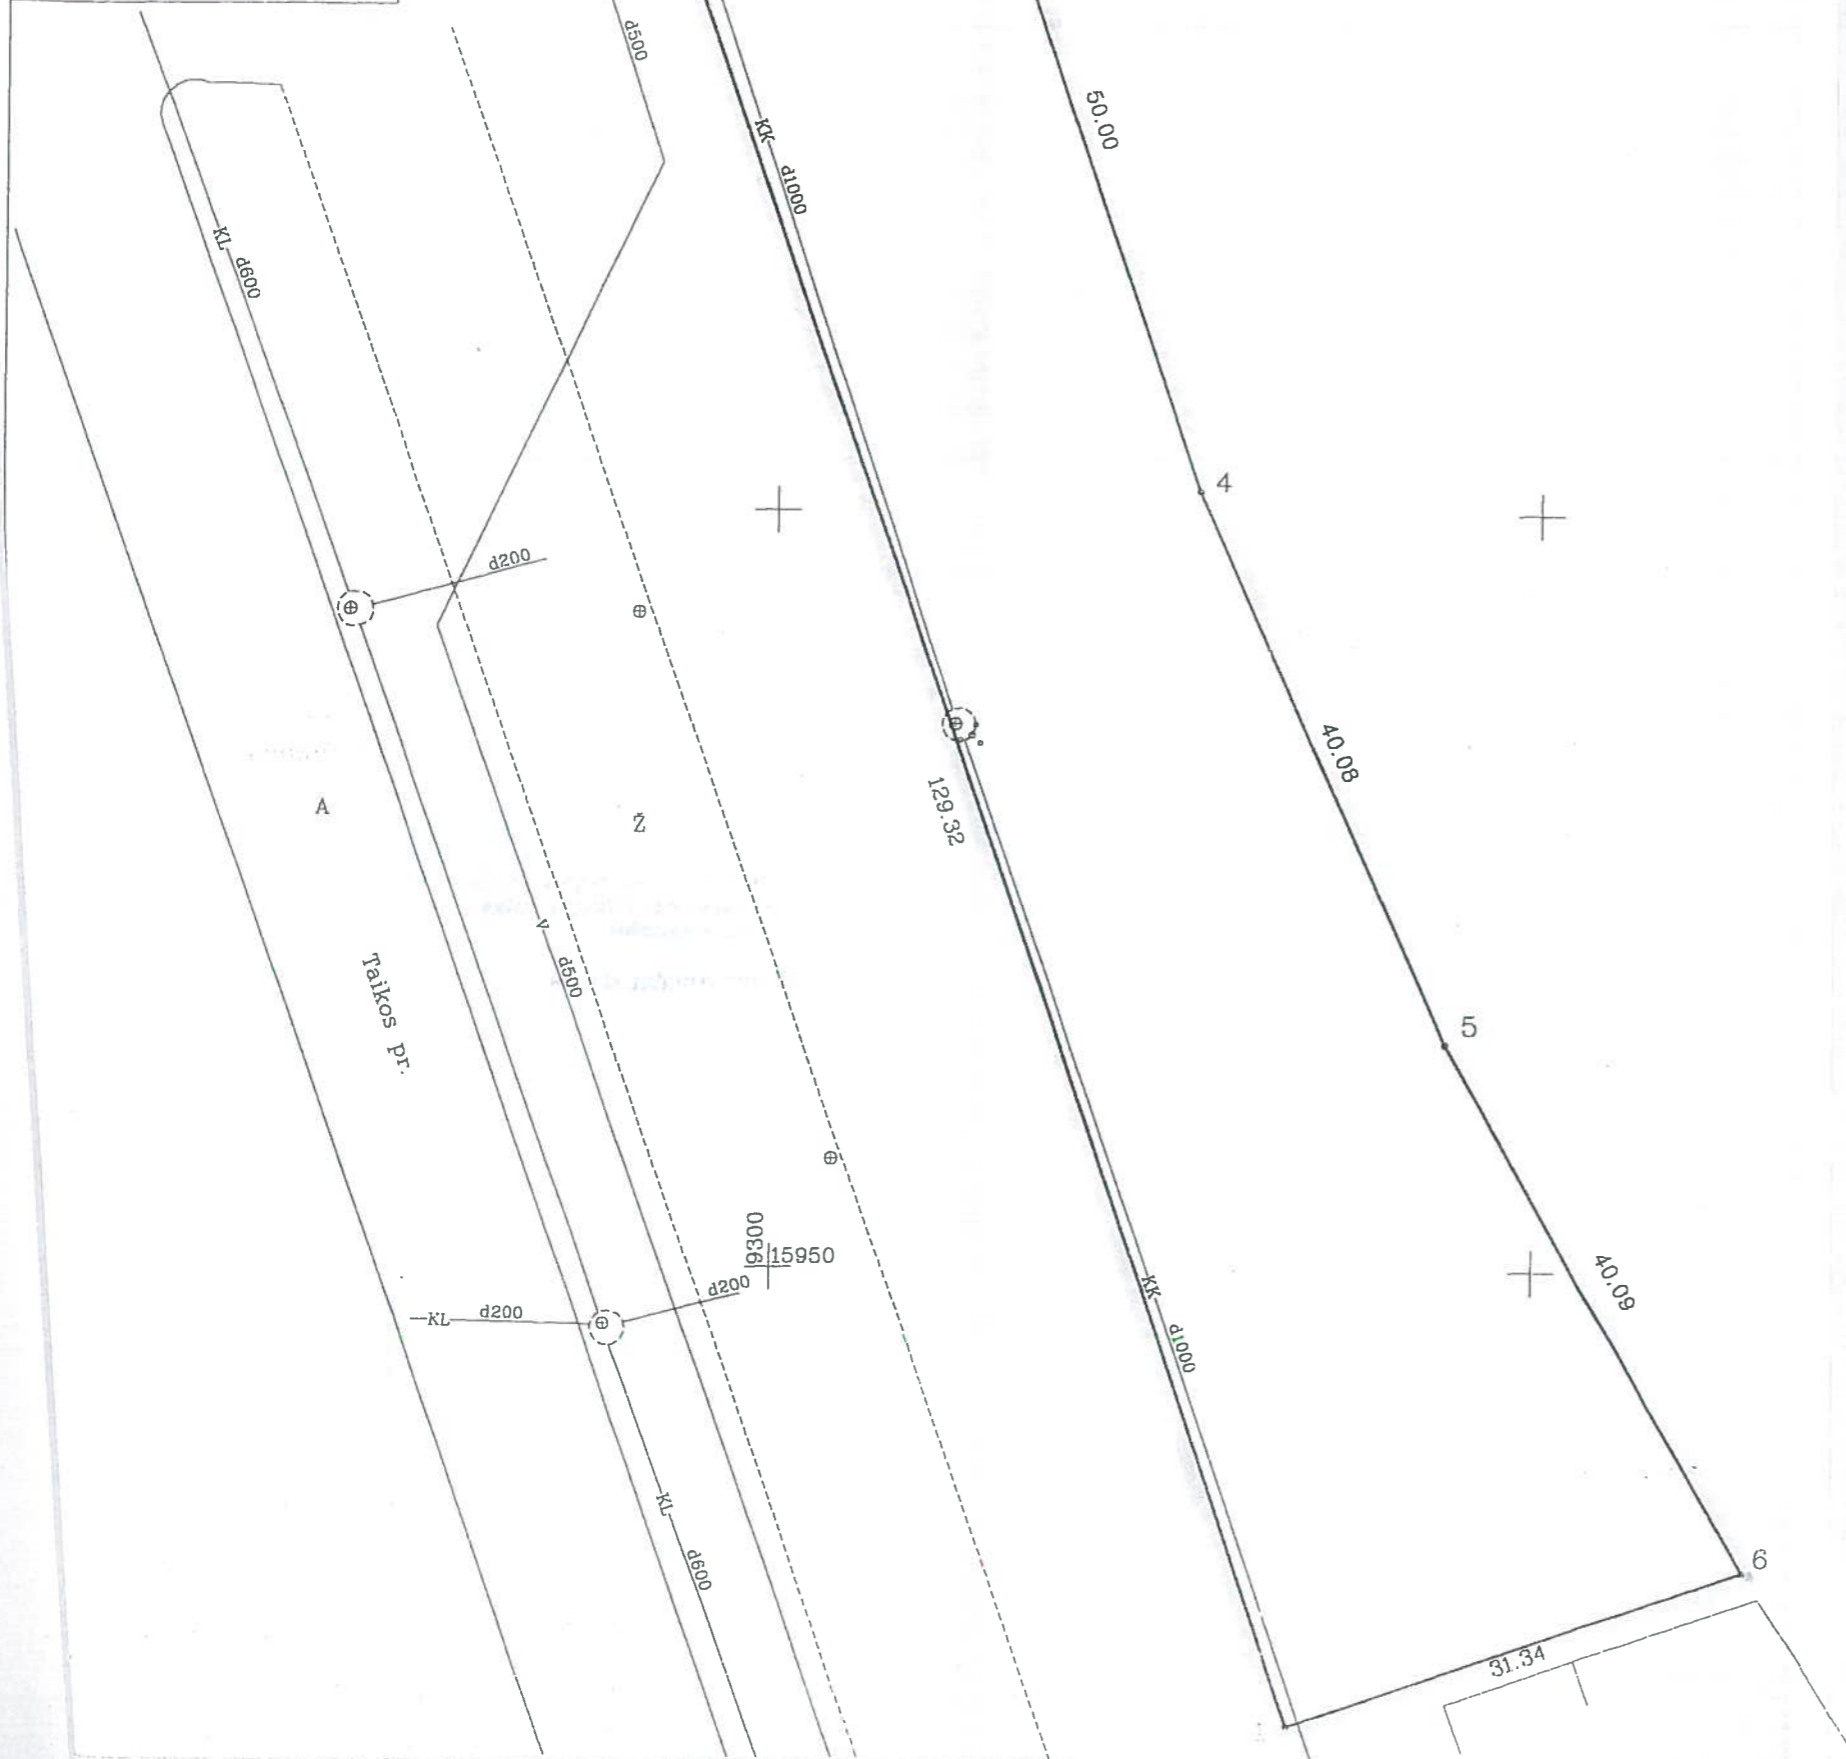

Kadastras:	vietovė	Klaipėdos	blokas	sklypas
Žemės sklypo kadastro Nr.:		2 1 0 1 0 0 0 8	0 4	1 4

Gatvė, namo Nr.	Taikos 157
Kaimas (miestelis)	
Seniūnija	
Miestas (rajonas)	Klaipėda
Apskritis	Klaipėdos

Gretimybė	Gretimo žemės sklypo kadastro Nr.	Pastabos
1-2	Taikos pr.	
2-1	Laisvos valstybinės žemės fondas	

Su paženklintomis vietovėje žemės sklypo ribomis, aprašytais 2003 m gruodžio mėn. 29 d. žemės sklypo paženklinimo-parodymo akte, ir nustatytu plotu sutinku:
Žemės savininkas (naudotojas):

_____ (vardas ir pavardė) _____ (parašas) _____ (data)

ŽEMĖS SKLYPO RIBOS
PAŽYMĖTOS KADASTRO ŽEMĖLAPYJE
2007-09-27
VI Registrų centro Klaipėdos filialo Kadastrų GIS grupės vedėja
(pareigos) (parašas) (v. Aldona Giziienė)

KOPIJA TIKRA

[Handwritten signature]



Klaipėdos apskrities viršininko administracijos
Klaipėdos miesto žemėtvarkos skyrius
Patikrino: vyr. geodezininkas
Suderino: skyriaus vedėjas
(pareigos) (parašas) (vardas, pavardė) (data) A.V.

**KORPORACIJA
MATININKAI**

Licencija Nr. 33G-180. Išduota 2003 01 20

Pareigos	Parašas	Vardas ir pavardė	Data
Sk. viršininkas	<i>[Signature]</i>	Domualdas Jonikas	2004-09-11
Grupės vadovas	<i>[Signature]</i>	Gintaras Firantas	2004-09-11
Vykdytojas	<i>[Signature]</i>	Robertas Montvydas	2004-09-11