


Žemės sklypo išdėstymo schema



# ŽEMĖS SKLYPO PLANAS M 1:1000

Žemės sklypo plotas 4657 m<sup>2</sup>

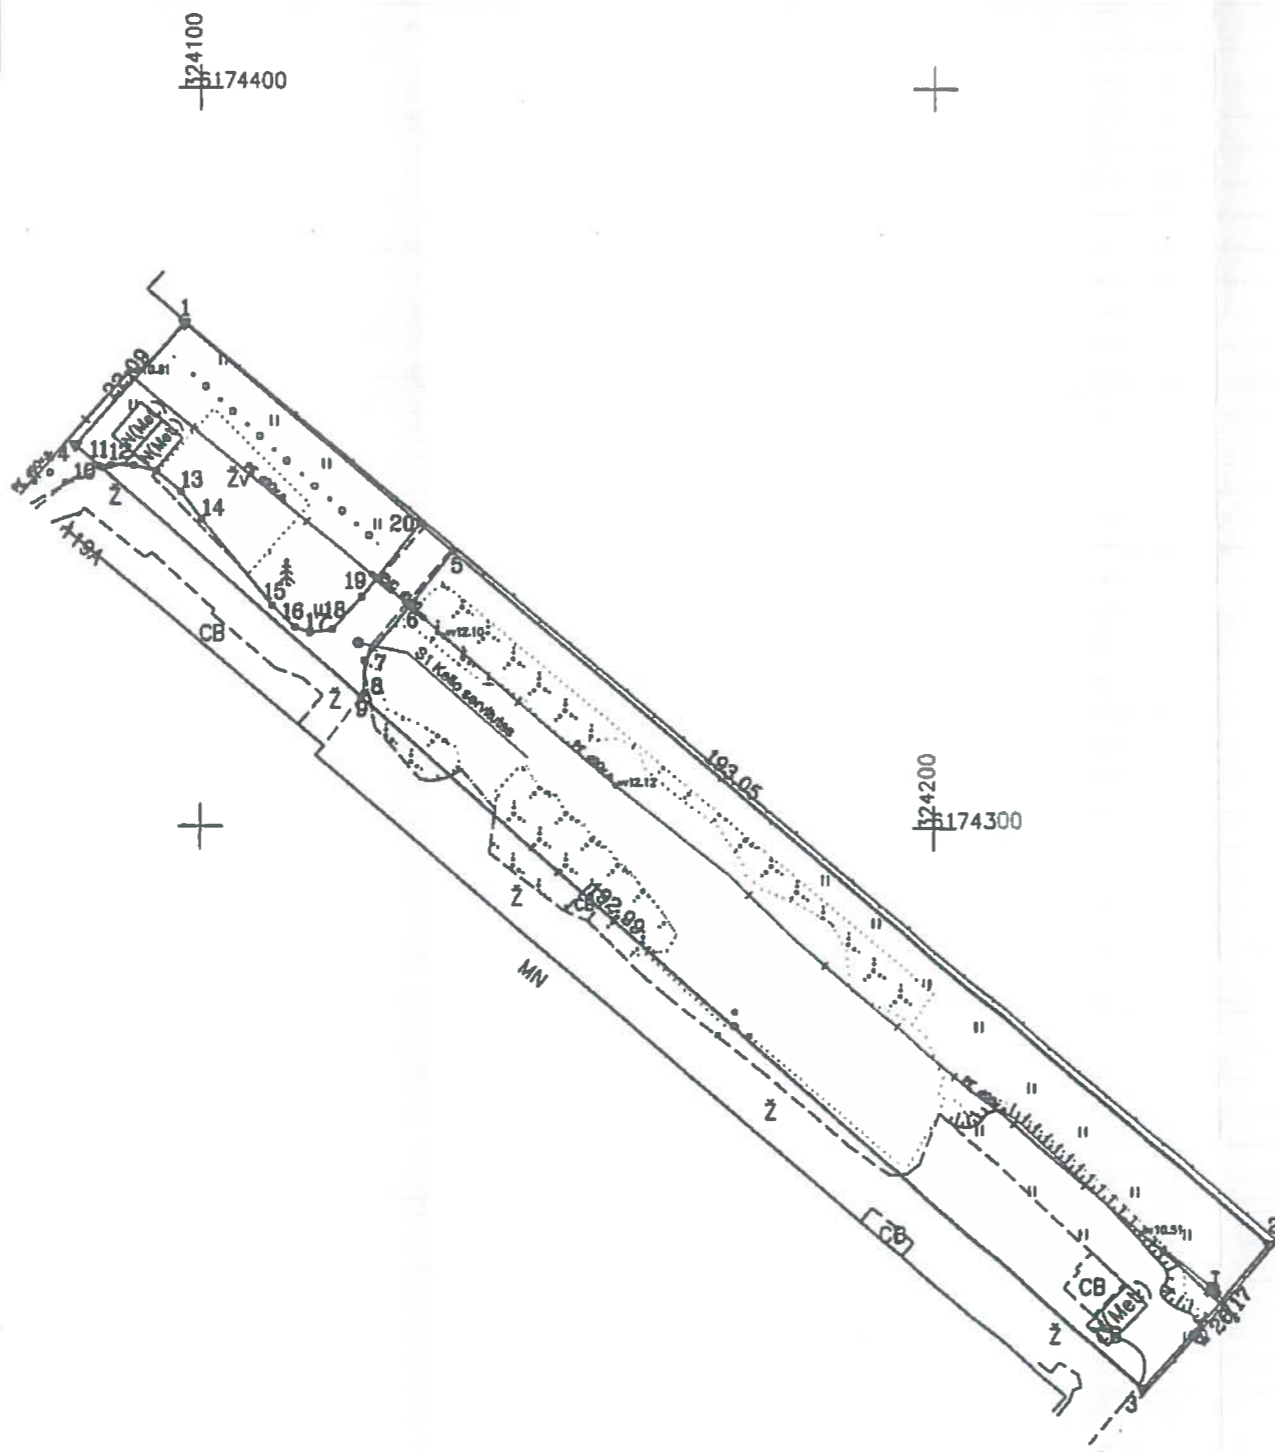

Kadastro vietovės pavadinimas:	Klaipėda m.		
Žemės sklypo kadastro numeris:	kodas	blokas	sklypas
	2 1 0 1	0 0 0 7	

Savivaldybė	Klaipėda m.
Seniūnija	
Gyvenamoji vietovė	Klaipėda
Govė, namo Nr.	Šilutės pl. 119 b

Gretimybė	Gretimo žemės sklypo kadastro Nr.	Pastabos
1-3	2101/0007:0056	Kadastriniai matavimai
3-4	2101/0007:0073	Kadastriniai matavimai
4-1		LVZF

Su pagal 2019 m. birželio mėn. 26 d. atliktą žemės sklypo ribų patikrinimą-parodymą parengtame žemės sklypo plane išbraizytais ribomis ir apskaičiuotu žemės sklypo plotu sutinku:

Nacionalinės žemės tarnybos priėmė 2019 m. birželio mėn. 26 d. Klaipėdos miesto ir Netingos skyriaus vedėjas

(žemės sklypo savininko (esamo arba būsimo) vardas, pavardė) *Saklėnė Markuvaitė* (paraišius) (data) *2019-08-22*

**GTC** UŽDAROJI AKCINĖ BENDROVĖ  
GELEŽINKELIO TIESIMO CENTRAS  
Trikampio g. 10, Lentvaris, LT-25112 Trakų r.  
tel. +370 5 2693202, faks. +370 5 2824975

Pareigos	Parašas	Vardas, pavardė	Data
Matavinkas A.V.	<i>[Signature]</i>	Sigita Brežinskienė	2019-07-05
Matavinkas	<i>[Signature]</i>	Ina Rusakovienė	2019-07-05

Matavinko kvalifikacijos pažymėjimo Nr.: 2M-M-2444