


ŽEMĖS SKLYPO PLANAS M 1:2000

Sklypo plotas 54100 m²

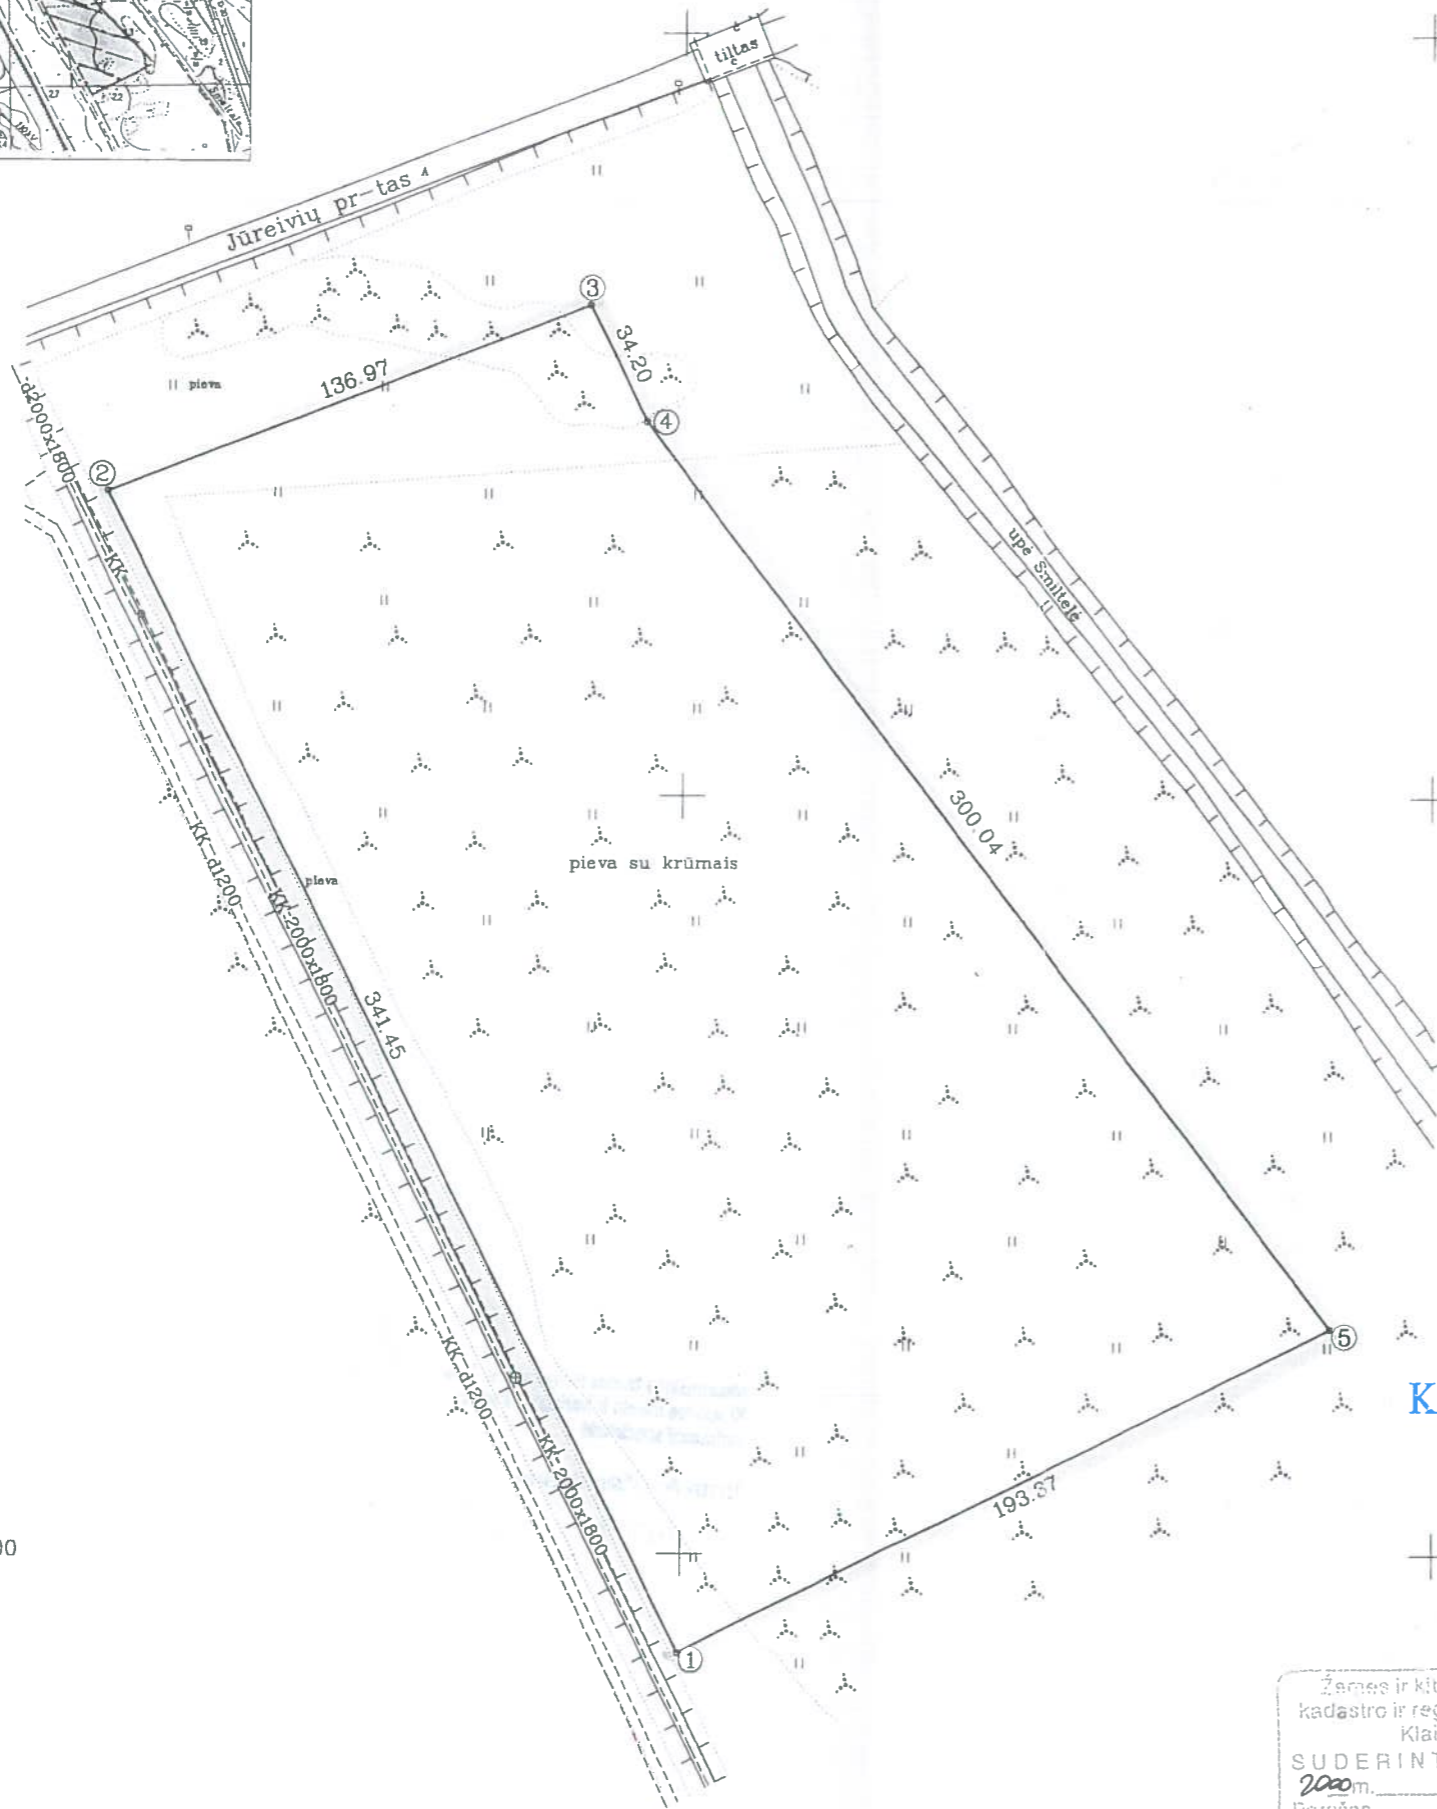

9000
15000

KOPIJA TIKRA

Žemės ir kito nekilnojamojo turto
kadastro ir registro valstybės įmonės
Klaipėdos filialas
SUDERINTA
2000 m. 03 mėn. 13 d.
Parašas

Vardas, pavardė (pavadinimas)	asmens (imėnės) kodas	parašas	data

Gatvė, namo Nr.	Minijos gt. Nr.181
Kaimas (miestelis)	
Seniūnija	
Miestas (rajonas)	Klaipėda
Apskritis	Klaipėdos

Kadastro: vietovė Klaipėda	blokas	sklypas
Sklypo identifikatorius:	2 1 0 1 0 0 0 9	

Gretimybė	gretimo sklypo savininkas (nuomininkas, naudotojas)
2-3	Jūreivių pr-tas
3-2	Valstybinės žemės fondas

EKSPLIKACIJA	bendras plotas m ²	žemės ūkio naudm. m ²	miškas m ²	užsta-tyta teritorija m ²	keliai m ²	vande-nys m ²	kita žemė m ²
v., pavardė (pavadinimas)	54100						54100

KOMUNIKACIJŲ APSAUGOS ZONOS		
KOMUNIKACIJŲ PAVADINIMAS	APSAUGOS ZONA	PLOTAS m ²
Kanalizacija	po 10 m.	1110
Požeminės komunikacijos pažymėtos nuo planšeto 126-B-9,10,13,14		

Klaipėdos apskrities viršininko administracijos Žemės tvarkymo departamento
Klaipėdos miesto žemėtvarkos skyrius
Patikrino: vyr.geodezininkas S.Mačiulskis *[Signature]* 2000, 03.15
Patvirtino: skyriaus vedėjas *[Signature]* A.V.



pareigos	v., pavardė	parašas	data
Sk. viršininkas	R.JONIKAS	<i>[Signature]</i>	2000.03.15
Grupės vadovas	G.FIRANTAS	<i>[Signature]</i>	2000.03.15
Vykdytojas	V.NAUSĖDA	<i>[Signature]</i>	2000.03.15
Planą sudarė	V.NAUSĖDA	<i>[Signature]</i>	2000.03.15

A.V.