


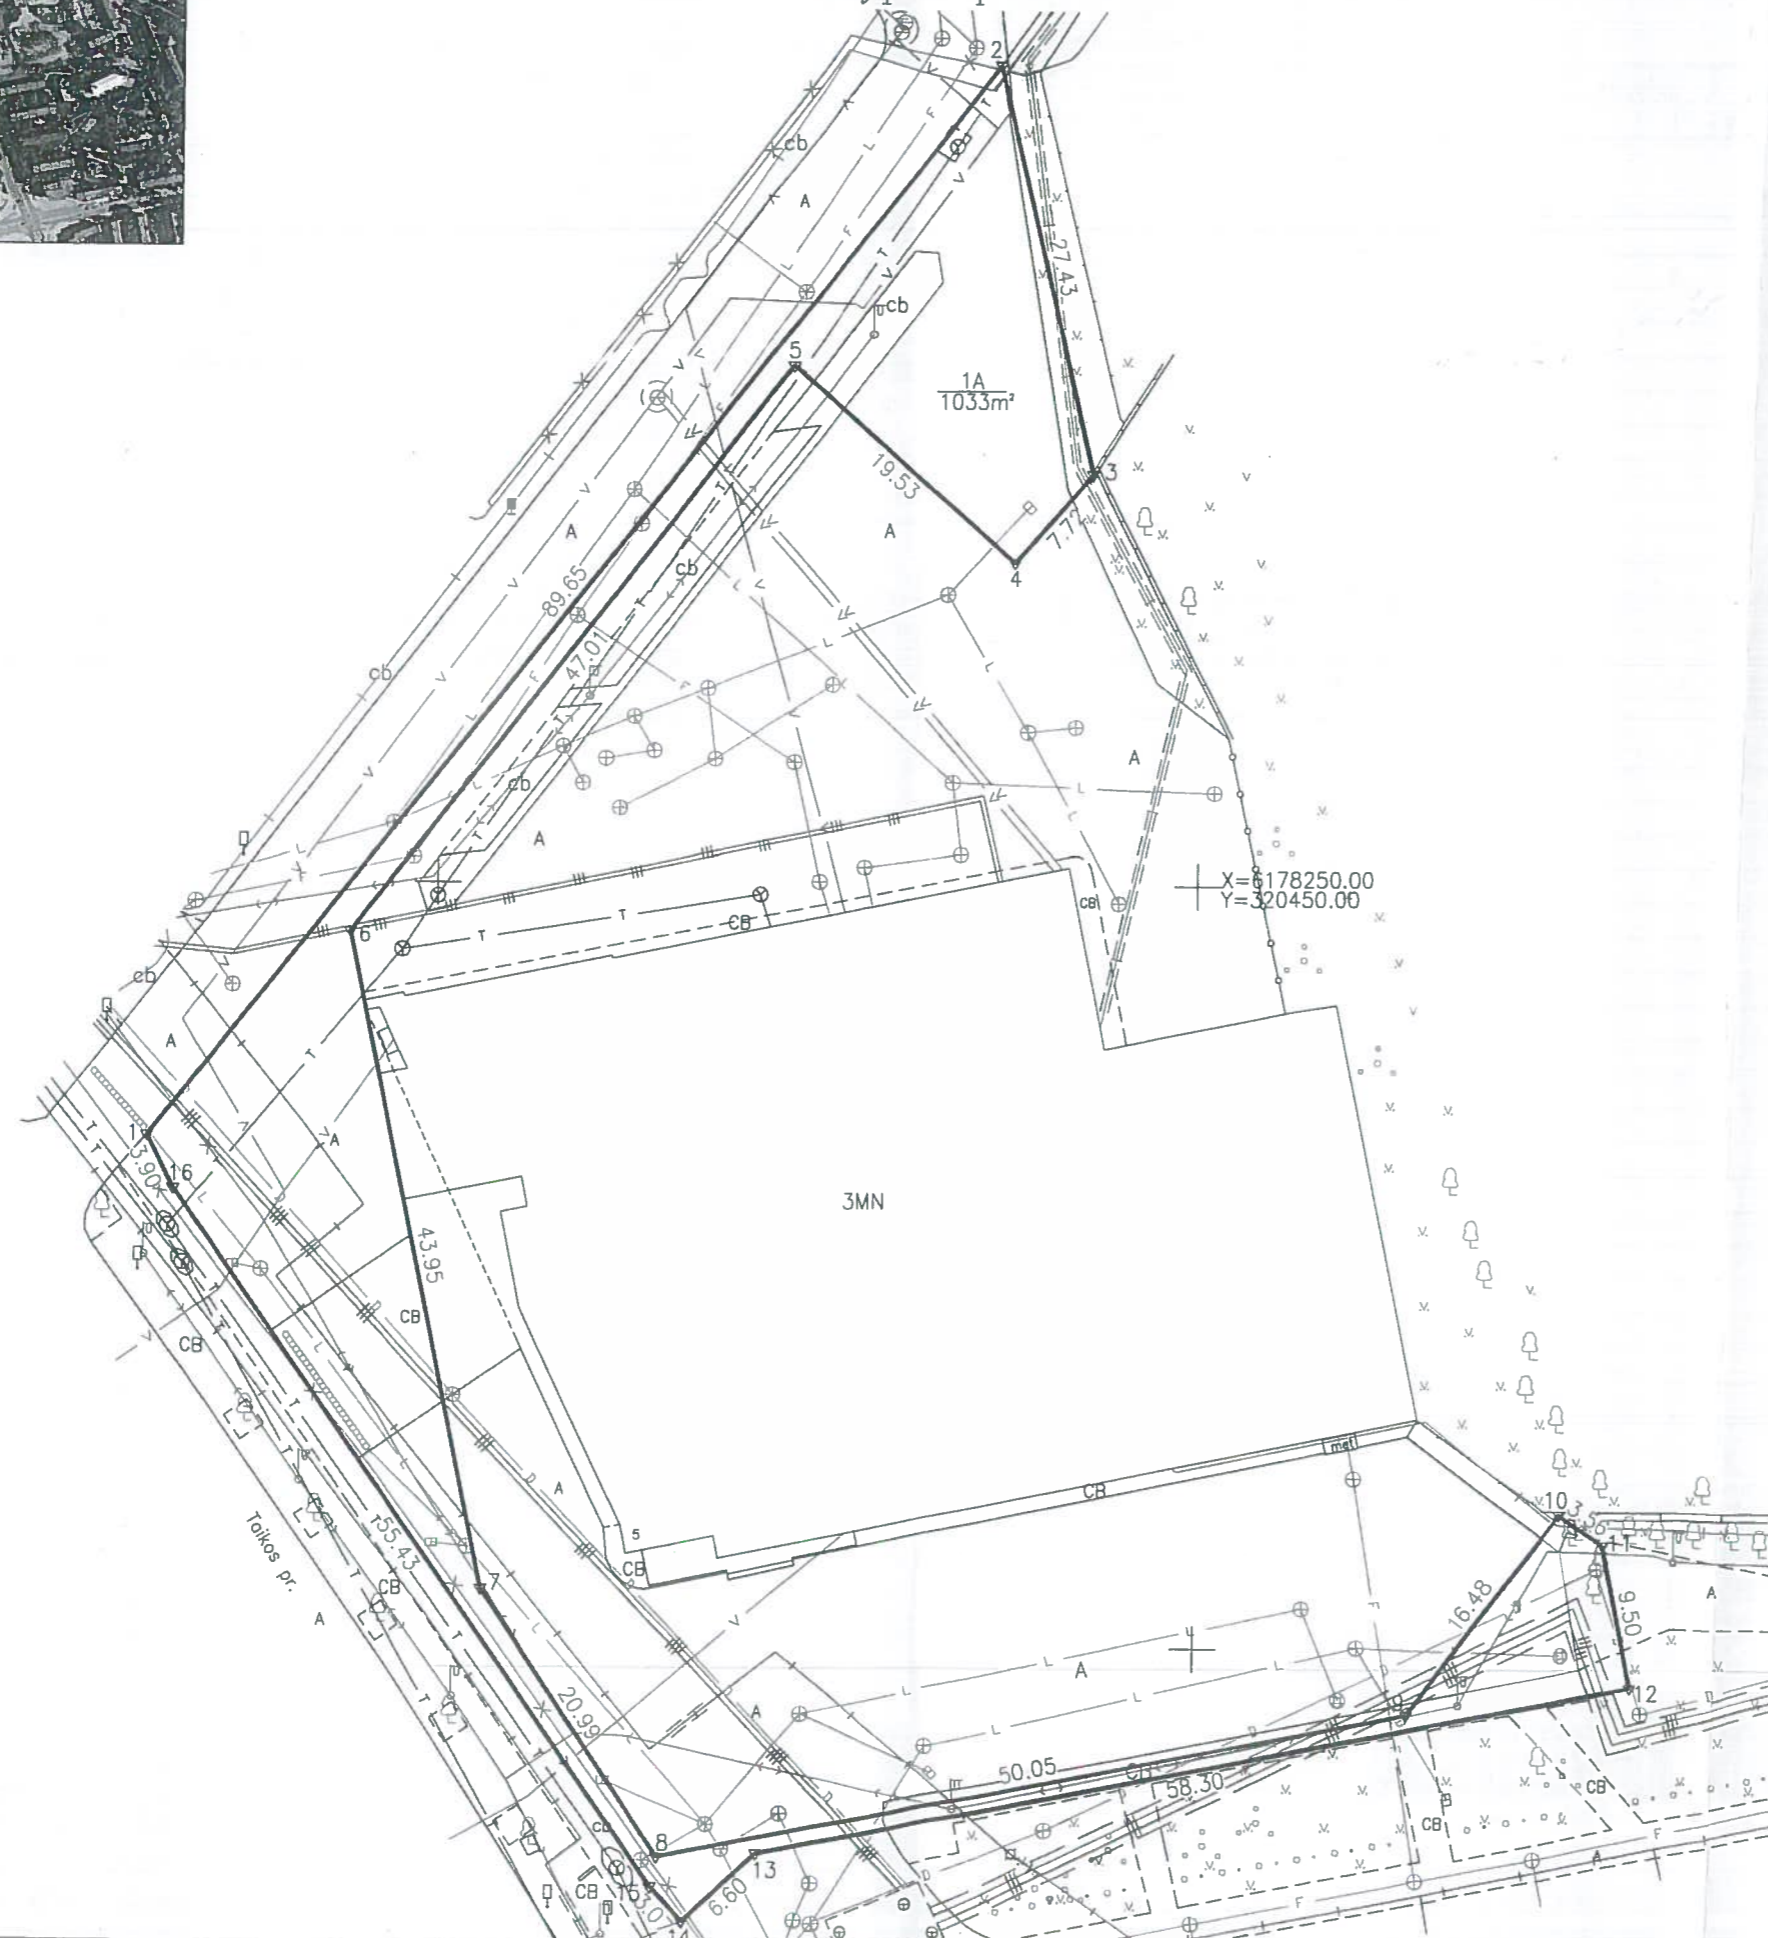

ŽEMĖS SKLYPO PLANAS M 1:500

Sklypo plotas 1033m²



Nekilnojamojo turto objektų kadastrinių matavimų ir kadastro duomenų surinkimo bei tikslinimo taisyklių 5 priedas

Kadastrų:	vietovė	Klaipėdos	blokas	sklypas
Žemės sklypo kadastro Nr.		2 1 0 1 0 0 0 3		
Savivaldybė		Klaipėdos		
Seniūnija				
Gyvenamoji vietovė		Klaipėda		
Gatvė, namo Nr.				

Gretimybė	Gretimo žemės sklypo kadastro Nr.	Pastabos
1 - 3		VZF
3 - 10	2101/0003:37	
10 - 1		VZF

Naudojamas plotas							
Privati				Valstybinė			
atskirai		bendrai		atskirai		bendrai	
ind.	m ²	ind.	m ²	ind.	m ²	ind.	m ²
				1A	1033		

Su pagal 2019 m. lapkričio mėn. 29 d. atliktą žemės sklypo ribų pažėklinimą-parodymą parengtame žemės sklypo plane išbraizytomis ribomis ir apskaičiuotu žemės sklypo plotu sutinku:

Nacionalinės žemės tarnybos pri: ŽŪM
Klaipėdos miesto ir Neringos skyriaus
vedėja

Saulėnė Narutavičienė
(žemės sklypo savininko (esamojo arba būsimąjo) vardas, pavardė)

2019.11.29
(parašas) (data)



UAB "Georamas", į.k.300660995, Tilžės g. 22, Klaipėda, uabgeoramas@gmail.com, Aurelijus Razma, Nr. 2M-M-579, išduota 2008-07-25

Pareigos	Parašas	Vardas, pavardė	Data
Matininkas		Aurelijus Razma	2020.07.08
Mat.asistentas		Darius Zlibinas	2020.07.08

Matininko kvalifikacijos pažymėjimo Nr. 2M-M-579

