


Sklypo išdėstymo schema

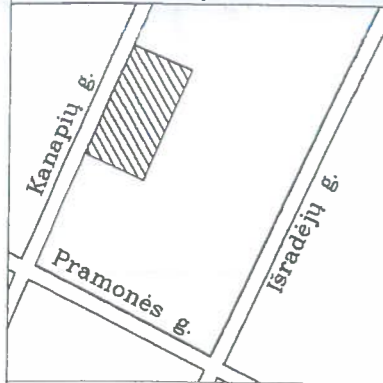

ŽEMĖS SKLYPO PLANAS M 1: 1000

Sklypo plotas 7181 m²


Kopija

Užsakovas: Šiaulių miesto savivaldybės administracija

Kadastras:	vietovė Šiaulių m.	blokas	sklypas
Unikalus sklypo kodas:	2 9 0 1 0 0 2 3		996

Gatvė, namo Nr.	Kanapių 4
Kaimas (miestelis)	
Seniūnija	
Miestas (rajonas)	Šiaulių m.
Apskritis	Šiaulių

Gretimybė	Gretimo sklypo kadastro Nr.	Pastabos
1-2		Kanapių g.
2-3		LVŽF
3-4		LVŽF
4-1		LVŽF

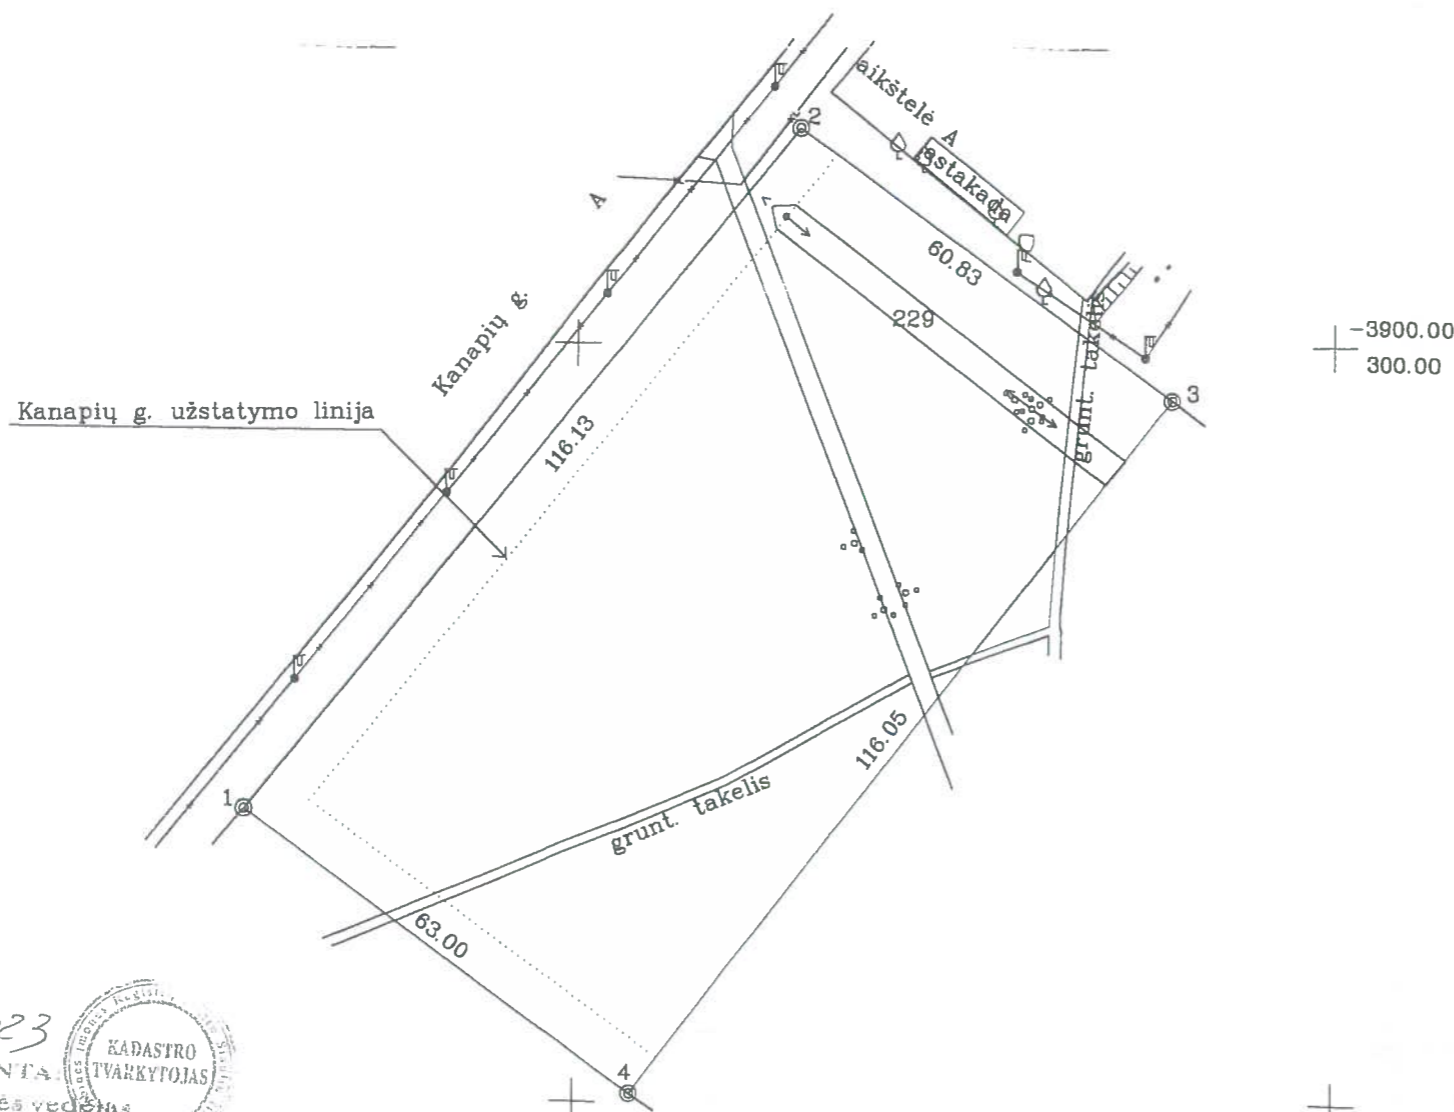

Šiaulių miesto savivaldybės
miesto infrastruktūros skyriaus
vyr. specialistas
Jonas RITIKUS

[Signature]

Su paženkintomis vietovėje žemės sklypo ribomis, aprašytais 2005 m. spalio mėn. 28 d. žemės sklypo paženklinimo-parodymo akte, ir nustatytu plotu sutinku:
Žemės savininkas (naudotojas):

Šiaulių miesto savivaldybės administracija
(vardas, pavardė) (parašas) (data)

Šiaulių	apskrities viršininko administracijos žemės tvarkymo departamento
Šiaulių	miesto (rajono) žemėtvarkos skyrius
Patikrino: Sk. Vedėjo pav.	N. Liupšienė 2005-12-20
Patvirtino: Sk. Vedėjas	V. Kibildis 2005-12-20
(pareigos)	(parašas) (vardas, pavardė) (data)
Sutinku	A.V.

2901/0023



SUDERINTA
GIS grupės vedėjas

[Signature]
(parašas)

Vitas Povilaitis
(vardas pavardė)

2005 m. 11 mėn. 18

ŽEMĖS SKLYPO RIBOS
PAŽYTIŲS KADASTRO ŽEMĖLAPIYJE
2005 m. 07 31
Geoinformatikos inžinierė
Irena Jatkauškaitė

Kopija tikra
Šiaulių skyriaus
vyr. inžinierės
Irena Jatkauškaitė
2005-09-07



Pastaba: sklypo ribos pažymėtos pagal Išradėjų g. Nr. 8 detalų planą, patvirtintą 2005m. vasario 24 d. Nr. T-81

AB "Šiaulių hidroprojektas"

LICENCIJOS NR.56G-176 IŠDUOTA 2003 03 10

Pareigos	Parašas	Vardas, pavardė	Data
Direktorius	<i>[Signature]</i>	K. Tamulionis	2005.10.21
Vyr. inžinierius	<i>[Signature]</i>	A. Adomaitis	2005.10.21
Grupės vadovas	<i>[Signature]</i>	K. Kardinskas	
Inžinieriai	<i>[Signature]</i>	R. Skrockis	2005 10 28